


# Sanierung 2022

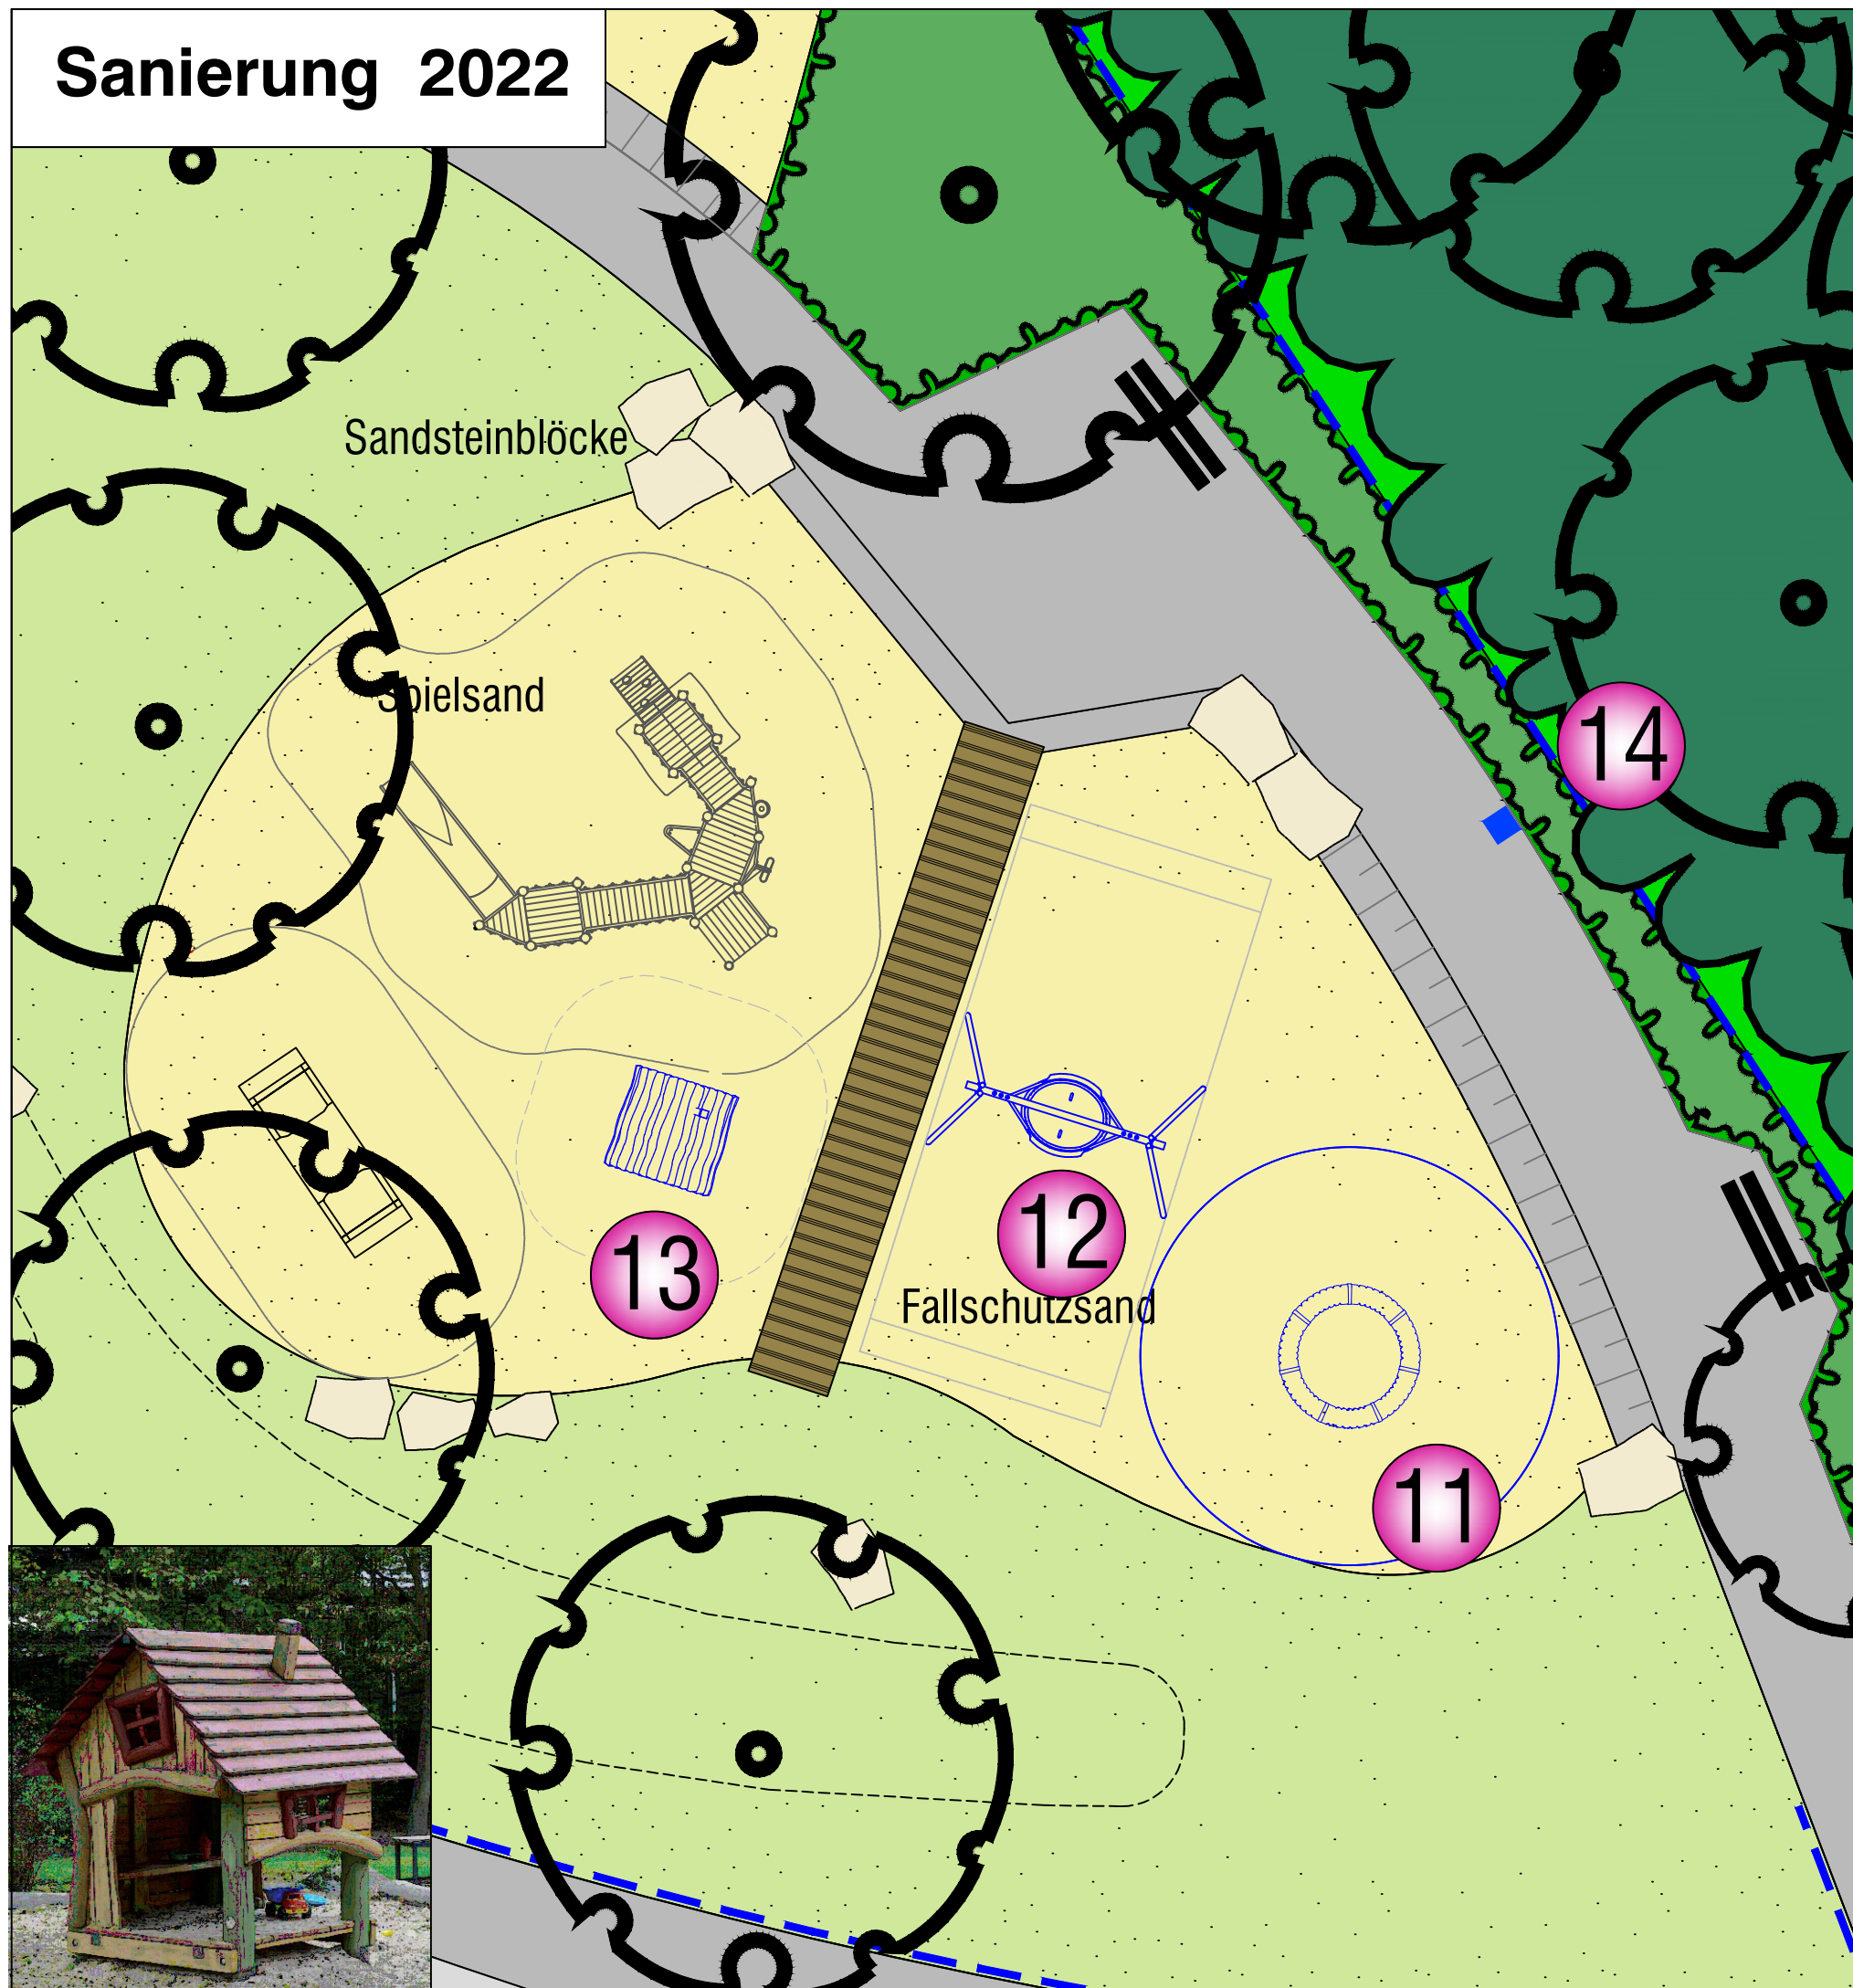

# Bestand (ohne Maßstab)




### Spielgeräte BESTAND:

- ① Mini-Kreisel, Fa. Hally Gally, **abgängig**
- ② Kutter, Fa. Kaiser & Kühne, **abgängig**
- ③ Steg
- ④ Kombi-Sandwerk mit Rutsche, Fa. Kaiser & Kühne
- ⑤ Wippe 'Vogelschar', Fa. Kompan
- ⑥ Schwebelband, Fa. Kaiser & Kühne
- ⑦ Kletterkombination, Fa. Kaiser Kühne
- ⑧ Stahl-Doppelschaukel, Fa. Kaiser & Kühne
- ⑨ Bank mit Rückenlehne
- ⑩ Abfallbehälter

### Spielgeräte Neu 2022 1. BA:

- ①① Supernova, Fa. Kompan
- ①② Stahl-Korbnechtschaukel, Fa. FHS
- ①③ Kleinkinderspielhütte 'Waldhäuschen', Fa. SIK-Holz
- ①④ Neues Abfallsystem

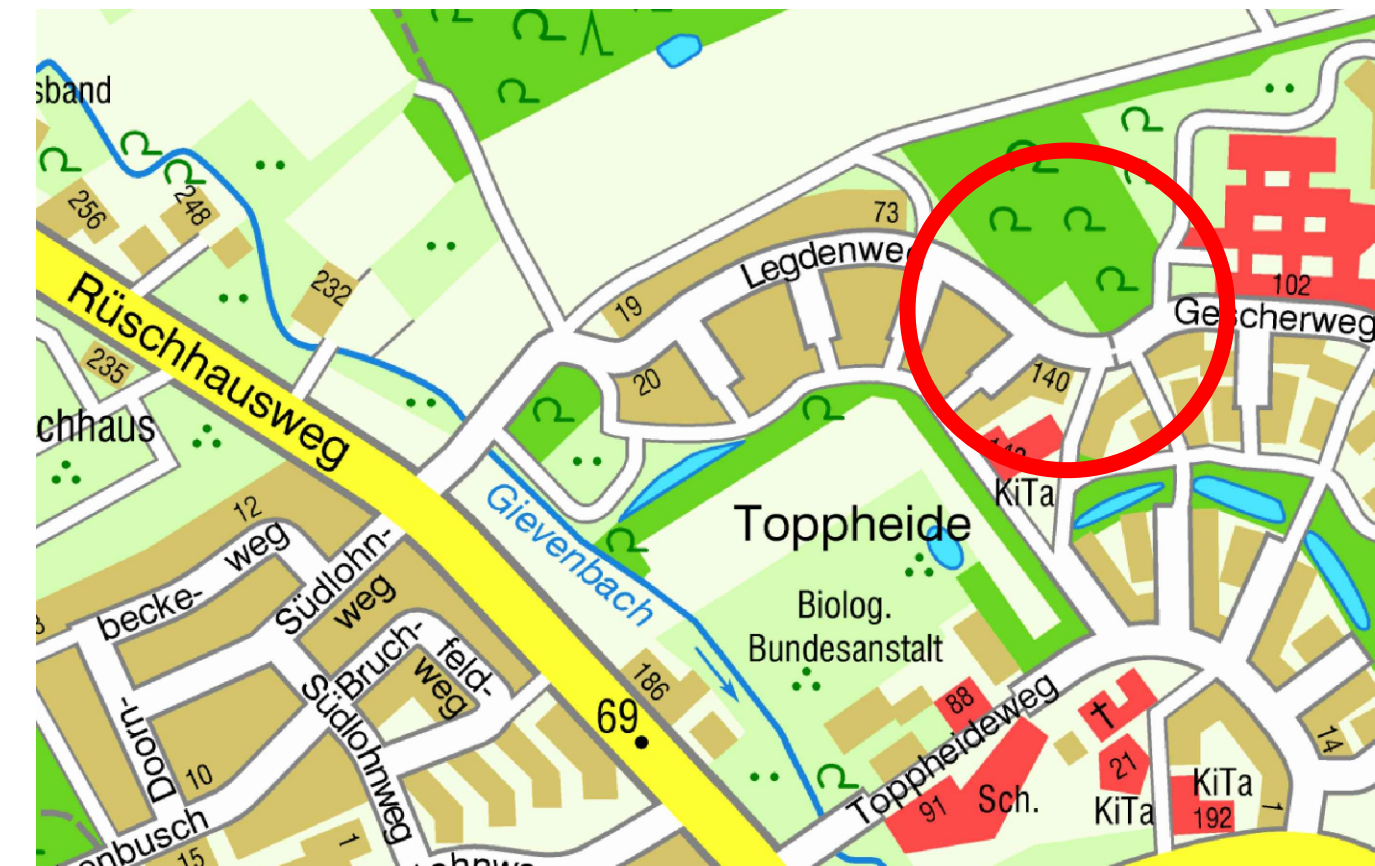

Grundlage: Aufmaß durch W.Eilert am Sommer 2011

|   |                            |       |            |
|---|----------------------------|-------|------------|
| Projekt-Nr.: K 838 / 4                        | Objekt-Nr.: SP 25113       |       |            |
| Plan Nr.:                                     | Datum: 24.08.2022          |       |            |
| stellvertr. Amtsleitung: gez. i. A. Niggemann | Bearbeitet: gez. K. Wagner |       |            |
| Abteilungsleitung: gez. i. A. Niggemann       | Gezeichnet: gez. K. Wagner |       |            |
| Fachstellenleitung: gez. J. Hoffmann          | Maßstab: 1: 100            |       |            |
| Geändert:                                     |                            |       |            |
| Index   | Inhalt                     | Datum | Bearbeiter |
|   |                            |       |            |
|   |                            |       |            |
|   |                            |       |            |



Amt für Grünflächen,  
Umwelt und Nachhaltigkeit

## Spielplatz Legdenweg-Ost

Entwurf