



Anlage zur Vorlage V/0506/2022

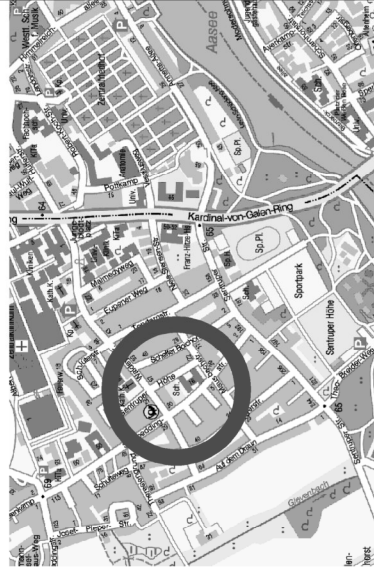

Grundlage: Außenmaß durch Vermesser am 10.08.2018 vor Sanierung Schulweggang

		STADT MÜNSTER Amt für Grünflächen, Umwelt und Nachhaltigkeit	
Projekt-Nr.: Plan Nr.: K 20 / 2	Objekt-Nr.: SP 25205 Datum: 26.08.2022	Bearbeitet: gez. K. Wagner	Gezeichnet: gez. K. Wagner
stellvvr. Amtsbildung:	gez. I.A. Niggemann	Abteilungsleitung:	gez. I.A. Niggemann
Fachstellenleitung:	gez. J. Hoffmann	Maßstab: 1: 00	
Gezeichnet: J. Hoffmann		Datum:	Gezeichnet:

**Spielplatz
Sentruper Höhe
(Theresien Schule)
Entwurf 1. BA**

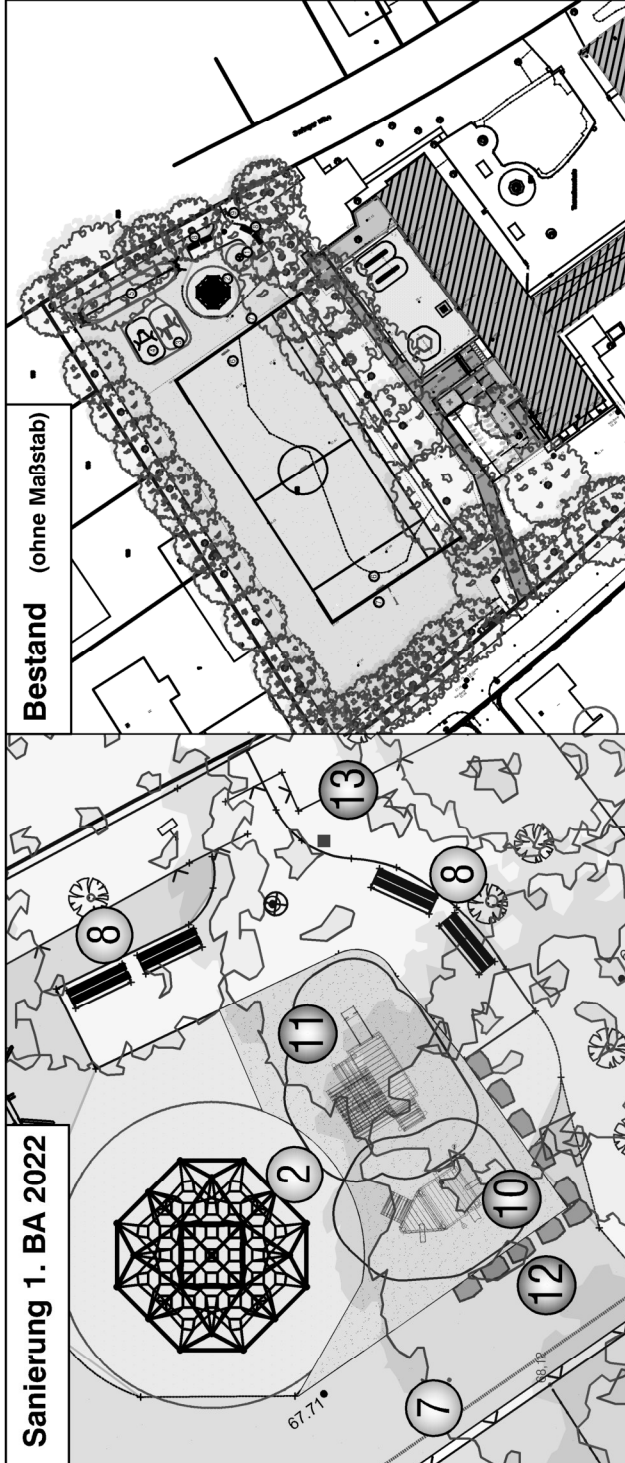

Sanierung 1. BA 2022

Bestand (ohne Maßstab)

Spielgeräte BESTAND:

- ① Karussell Gyro Speed, Fa. Proludic, abgängig
- ② Seilspinne 'Fachwerk', Fa. smb Seilspielgeräte
- ③ Stahl-Doppelschaukel, Fa. Kaiser & Kühne
- ④ Stahl-Korbnechtschaukel, Fa. Kaiser & Kühne,
- ⑤ 20m Seilbahn, Fa. Kaiser & Kühne
- ⑥ Bolzplatztor, Fa. Schäper
- ⑦ Ballfangzaun, Höhe 4 m



- ⑧ Bank mit Rückenlehne
- ⑨ Abfallbehälter

Spielgeräte Neu 2022:

- ⑩ Sandwerk mit Kletterrampe, Fa. Quappen
- ⑪ Kleinkinderspielhütte mit Rutsche, Treppe und Rampe, Fa. Quappen
- ⑫ Sandeinfassung aus Findlingen
- ⑬ Neues Abfallsystem