

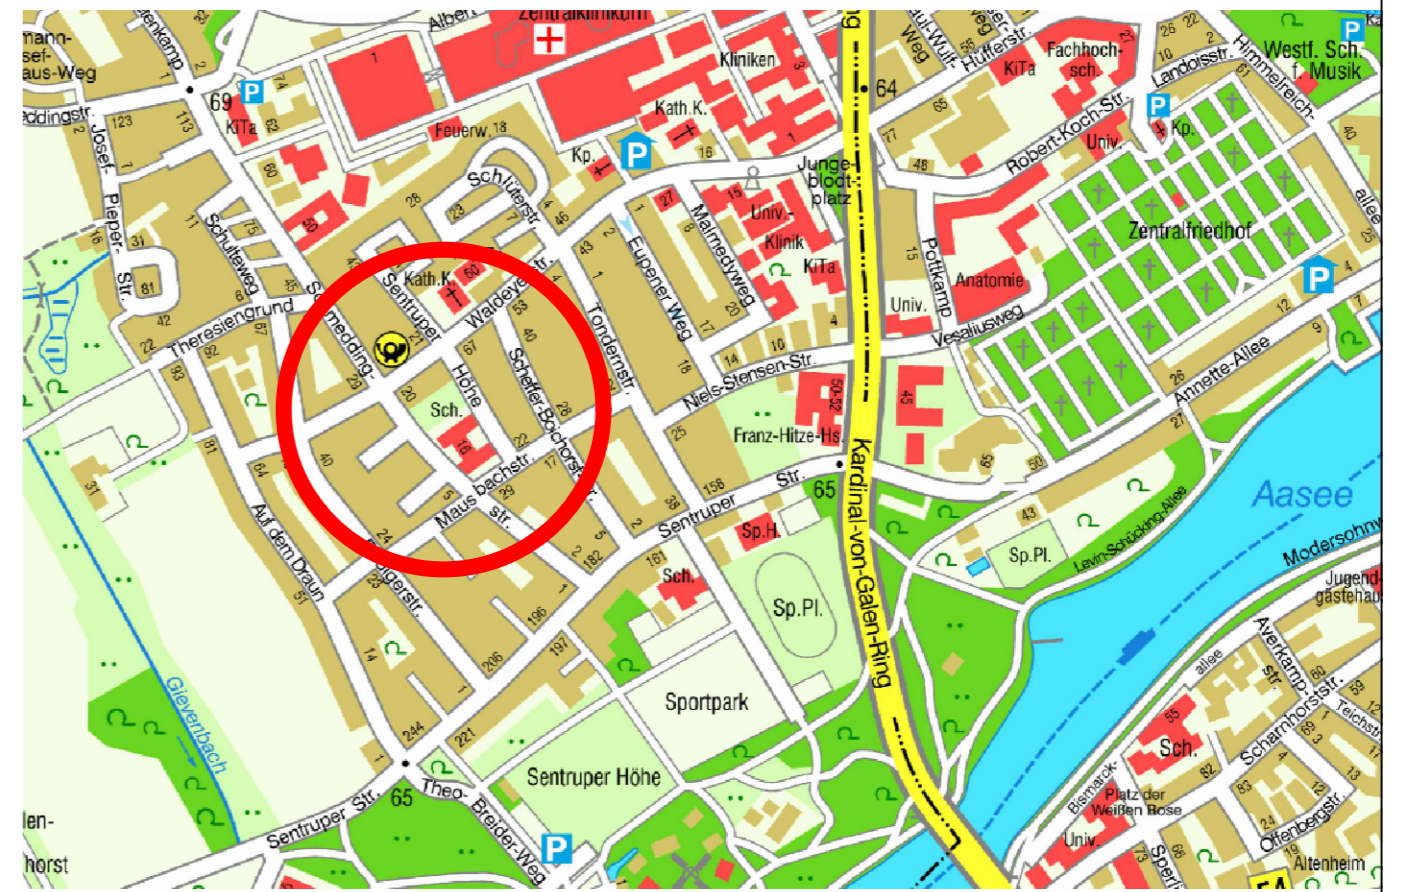


Sanierung 1. BA 2022

Bestand (ohne Maßstab)

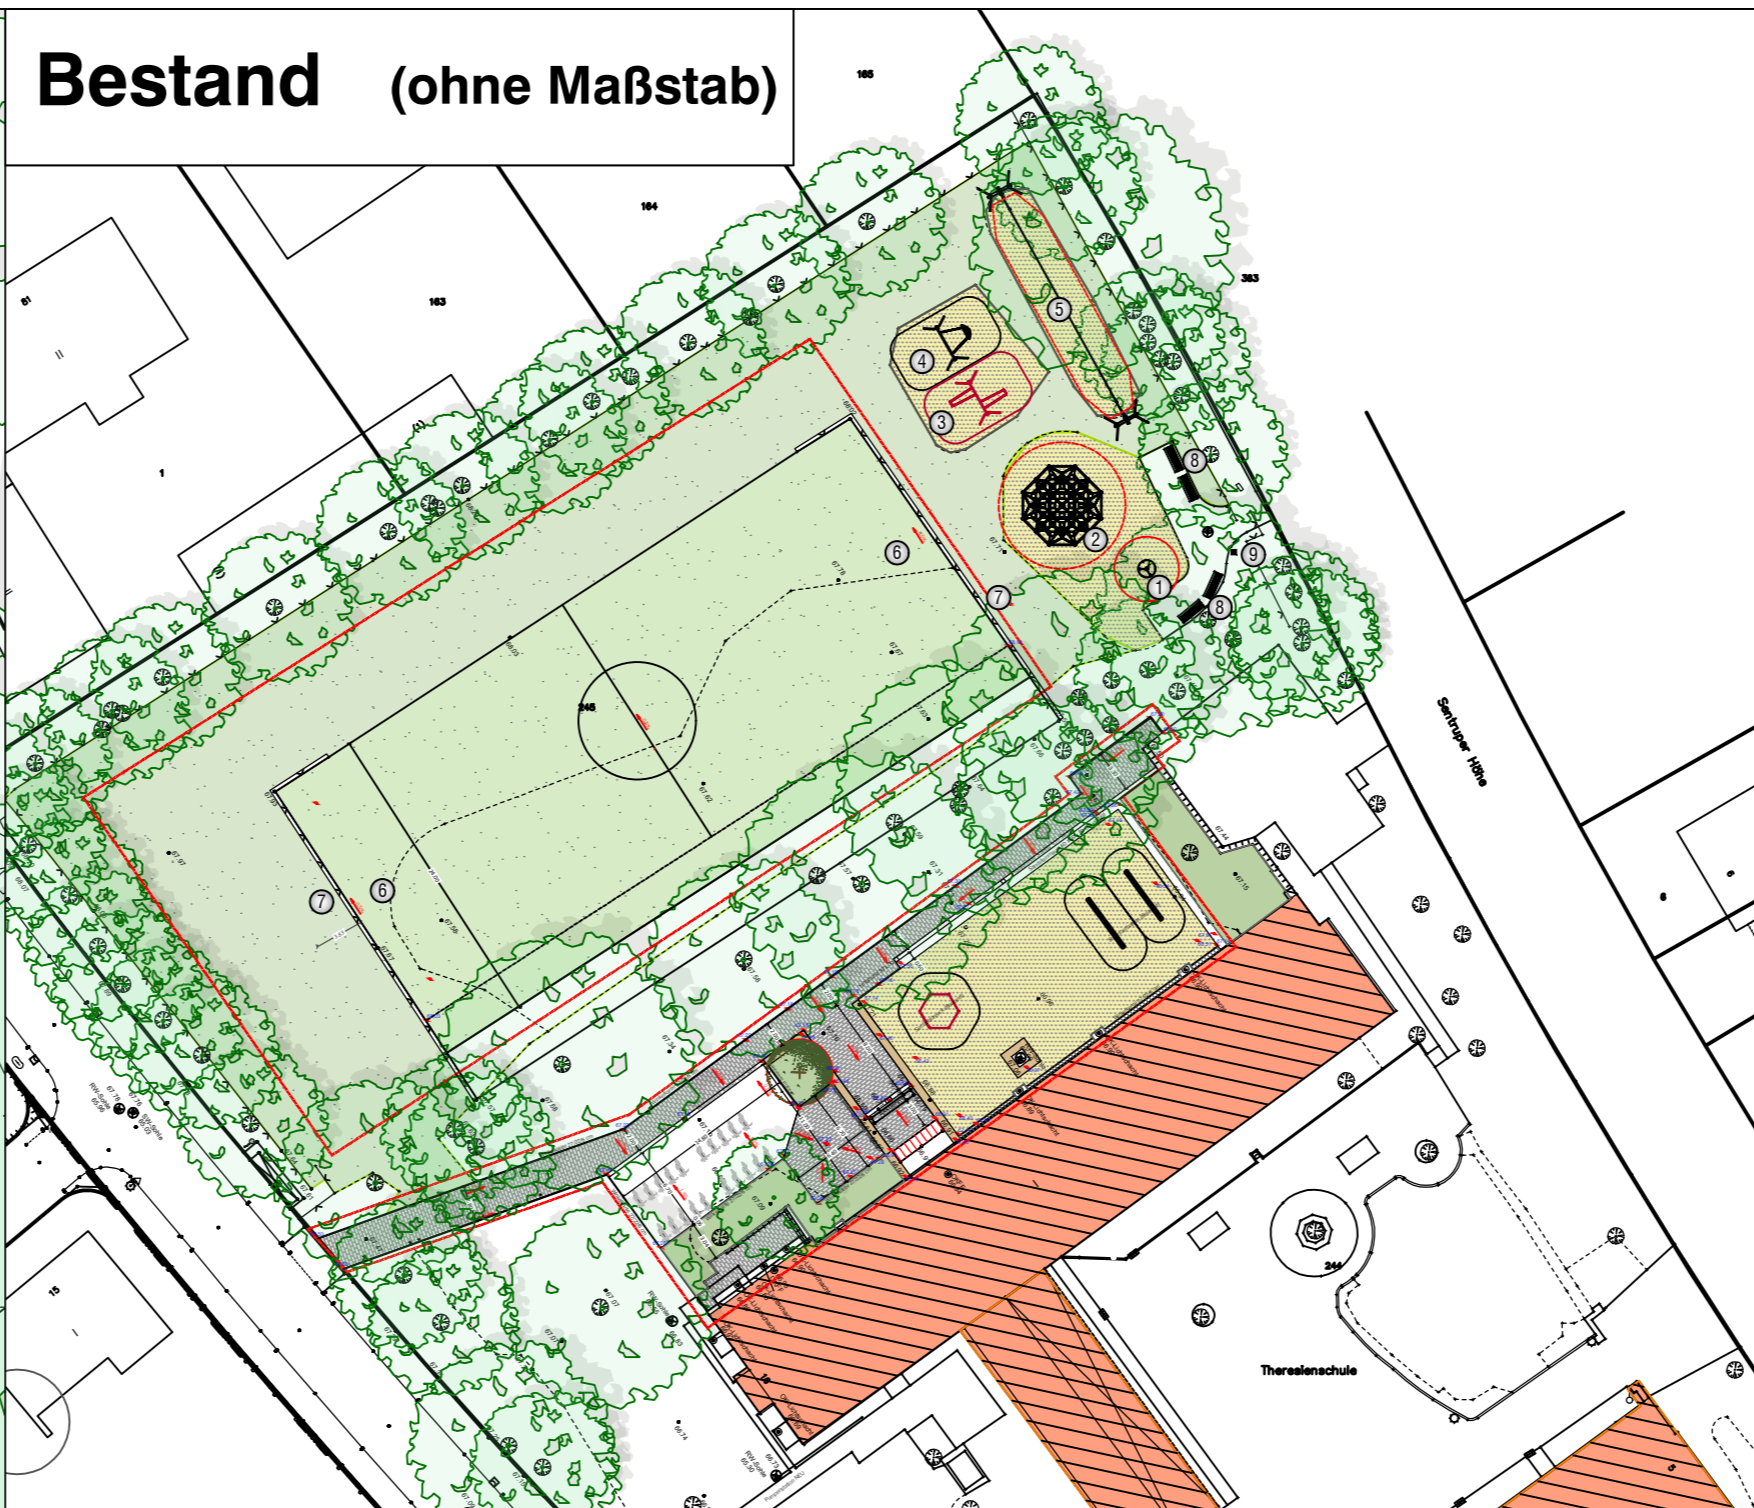

Grundlage: Aufmaß durch Vermesser am 10.08.2018 vor Sanierung Schuleingang

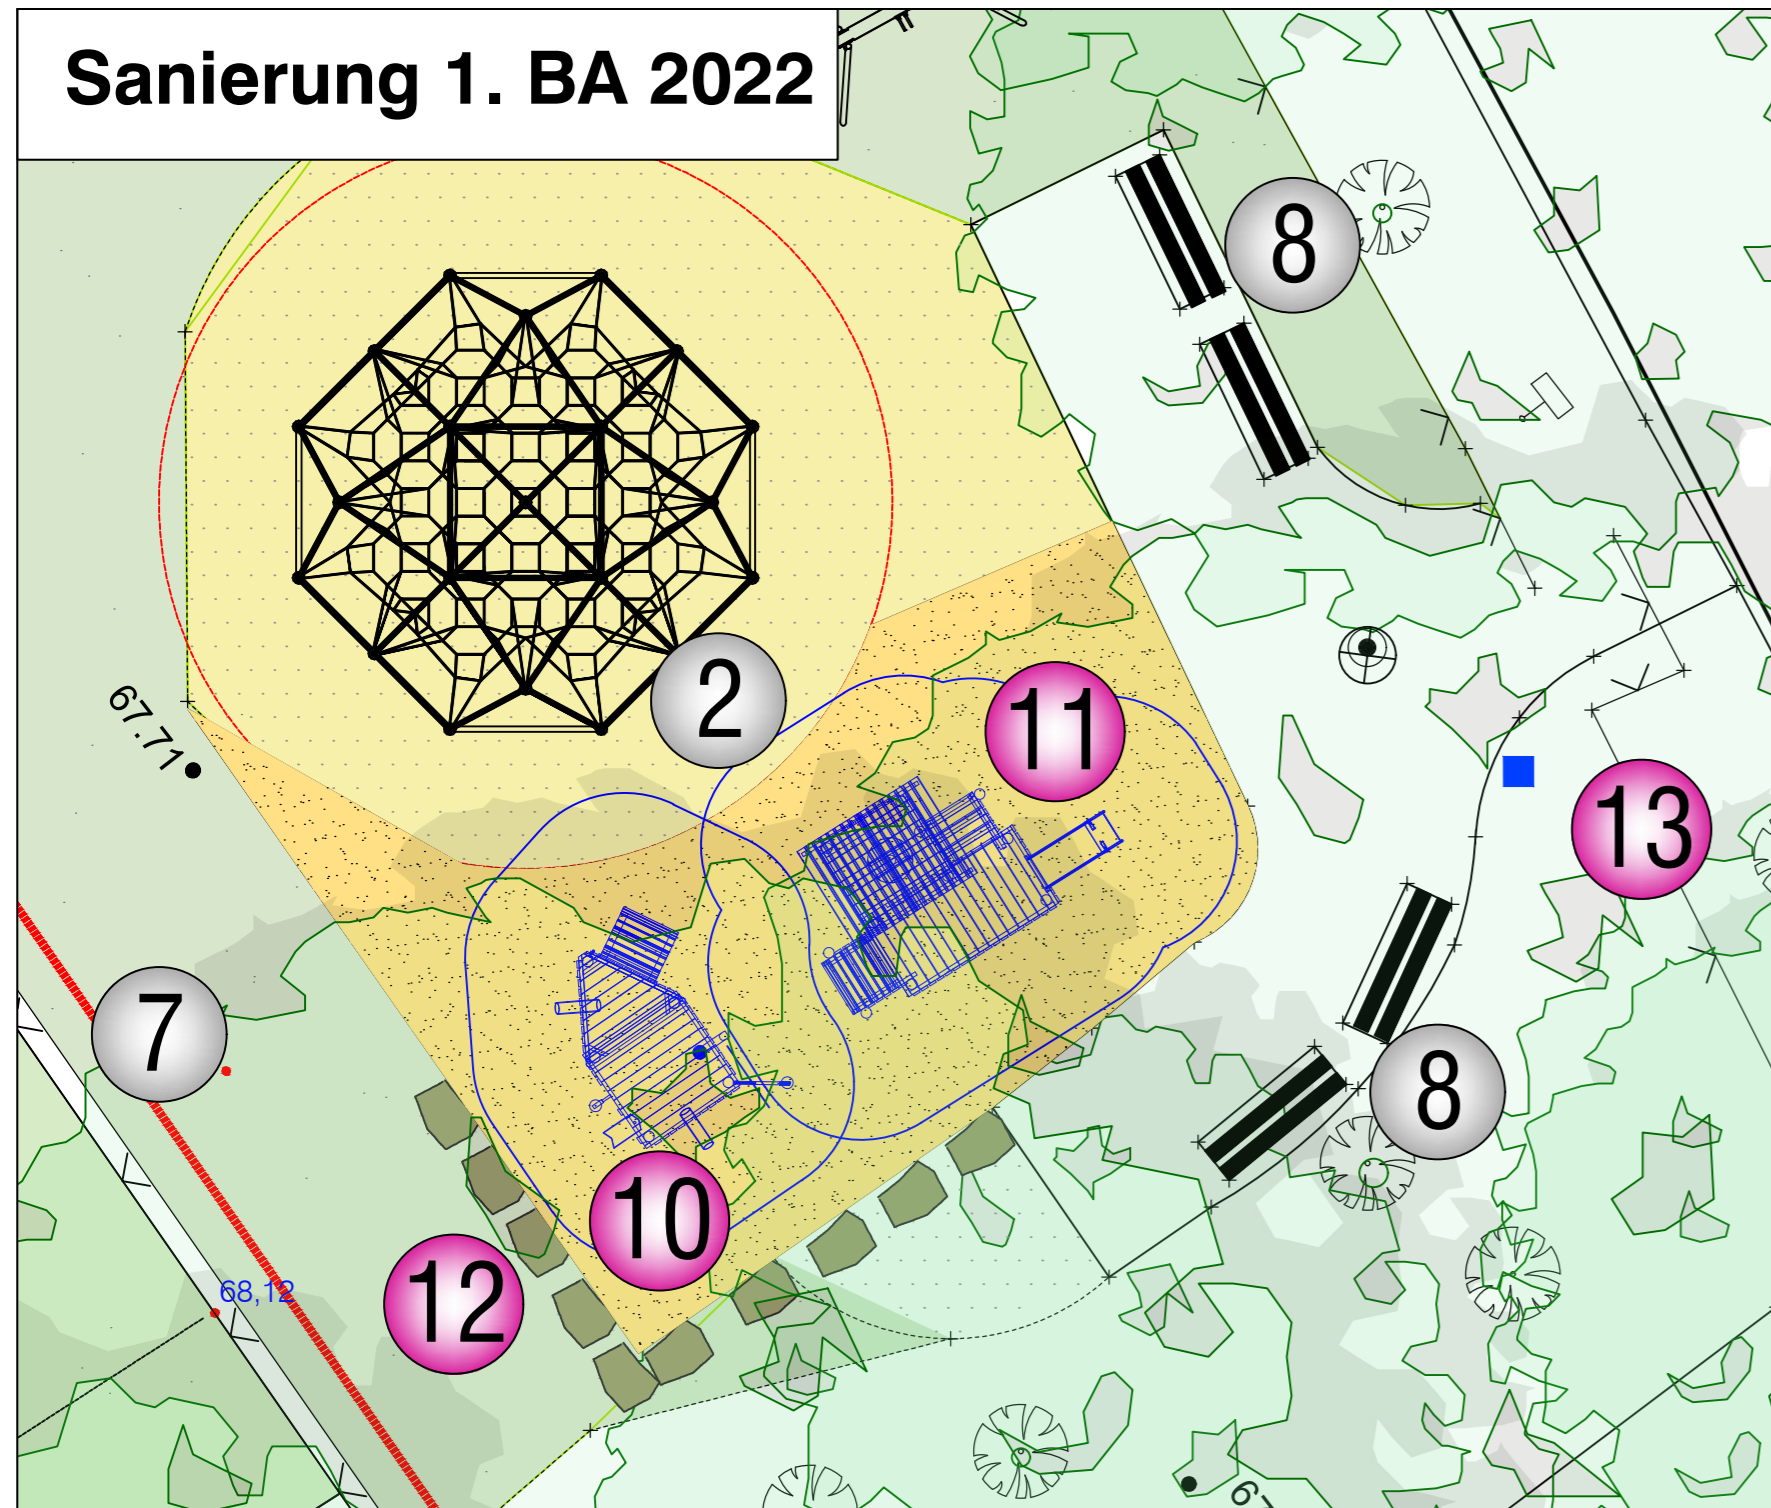

Spielgeräte BESTAND:

- ① Karussell Gyro Speed, Fa. Proludic, **abgängig**
- ② Seilspinne 'Fachwerk', Fa. smb Seilspielgeräte
- ③ Stahl-Doppelschaukel, Fa. Kaiser & Kühne
- ④ Stahl-Korbnechtschaukel, Fa. Kaiser & Kühne,
- ⑤ 20m Seilbahn, Fa. Kaiser & Kühne
- ⑥ Bolzplatztor, Fa. Schäper
- ⑦ Ballfangzaun, Höhe 4 m

- ⑧ Bank mit Rückenlehne
- ⑨ Abfallbehälter

Spielgeräte Neu 2022:

- ⑩ Sandwerk mit Kletterrampe, Fa. Quappen
- ⑪ Kleinkinderspielhütte mit Rutsche, Treppe und Rampe, Fa Quappen
- ⑫ Sandeinfassung aus Findlingen
- ⑬ Neues Abfallsystem

Projekt-Nr.:	Objekt-Nr.: SP 25205
Plan Nr.: K 20 / 2	Datum: 26.08.2022
stellver. Amtsleitung:	Bearbeitet:
gez. i. A. Niggemann	gez. K. Wagner
Abteilungsleitung:	Gezeichnet:
gez. i. A. Niggemann	gez. K. Wagner
Fachstellenleitung:	Maßstab: 1: 100
gez. J. Hoffmann	

STADT MÜNSTER

Amt für Grünflächen,
Umwelt und Nachhaltigkeit

**Spielplatz
Sentruper Höhe
(Theresien Schule)
Entwurf 1. BA**

Geändert:	Index	Inhalt	Datum	Bearbeiter
...
...
...