Anlage zur Vorlage V/0506/2022

Sanierung 2022

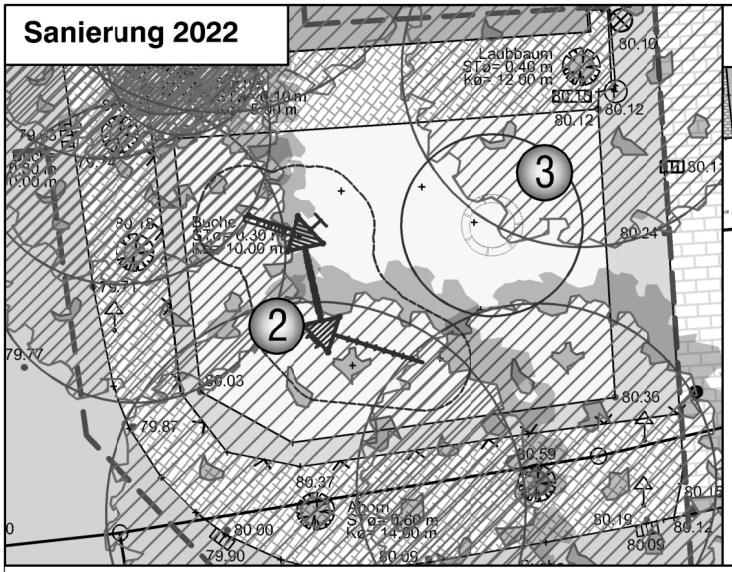

Bestand (ohne Maßstab)

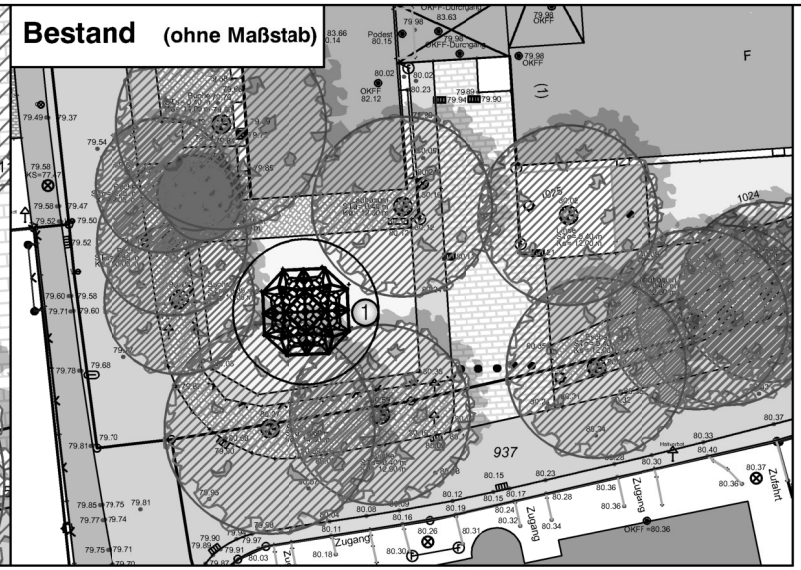

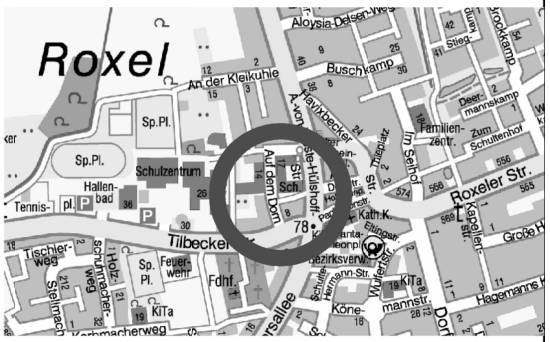

Grundlage: Aufmaß durch Vermesser am 06.08.2021 im Zuge der Planung zur Schulerweiterung

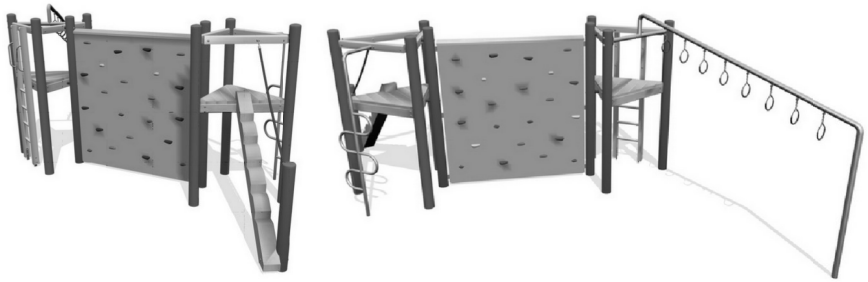

Spielgeräte BESTAND:

1. Seilspinne 'Fachwerk', Fa. smb Seilspielgeräte abgängig

Spielgeräte Neu 2022:

2. Kletteranlage 'Waldsee' mit zwei Dreieckpodesten und verschiedenen Auf- und Abgängen, Fa. FHS
3. Drehring 'Supernova', Fa. Kompan

Projekt-Nr.:	Objekt-Nr.: SP 25710
Plan Nr.: K 882 / 2	Datum: 29.08.2022
stellver. Amtsleitung: gez. i. A. Niggemann	Bearbeitet: gez. K. Wagner
Abteilungsleitung: gez. i. A. Niggemann	Gezeichnet: gez. K. Wagner
Fachstellenleitung: gez. J. Hoffmann	Maßstab: 1: 100

Geändert:

Index	Inhalt	Datum	Bearbeiter

STADT MÜNSTER

Amt für Grünflächen, Umwelt und Nachhaltigkeit

Spielplatz Marienschule (Roxel)

Entwurf