Anlage zur Vorlage V/0506/2022

Sanierung 2022

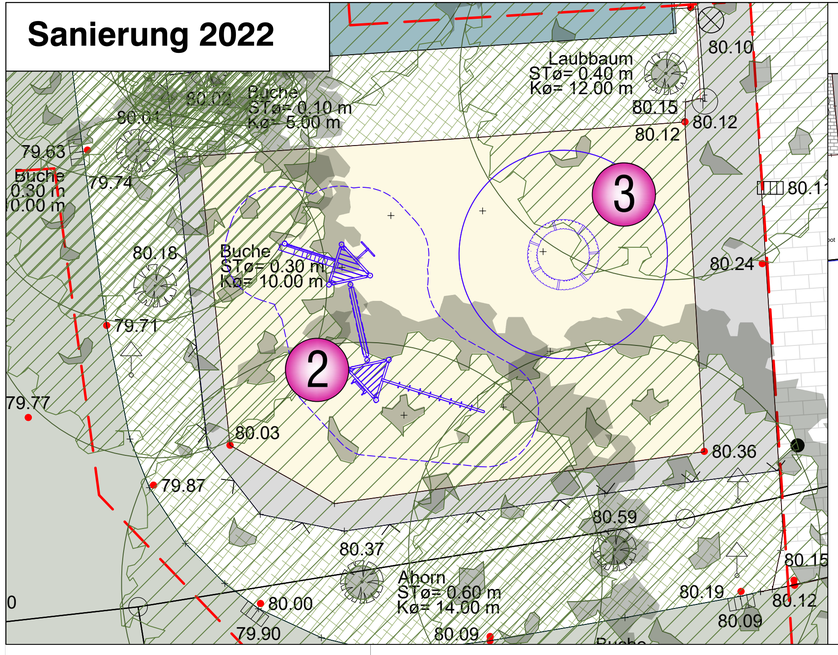

Bestand (ohne Maßstab)

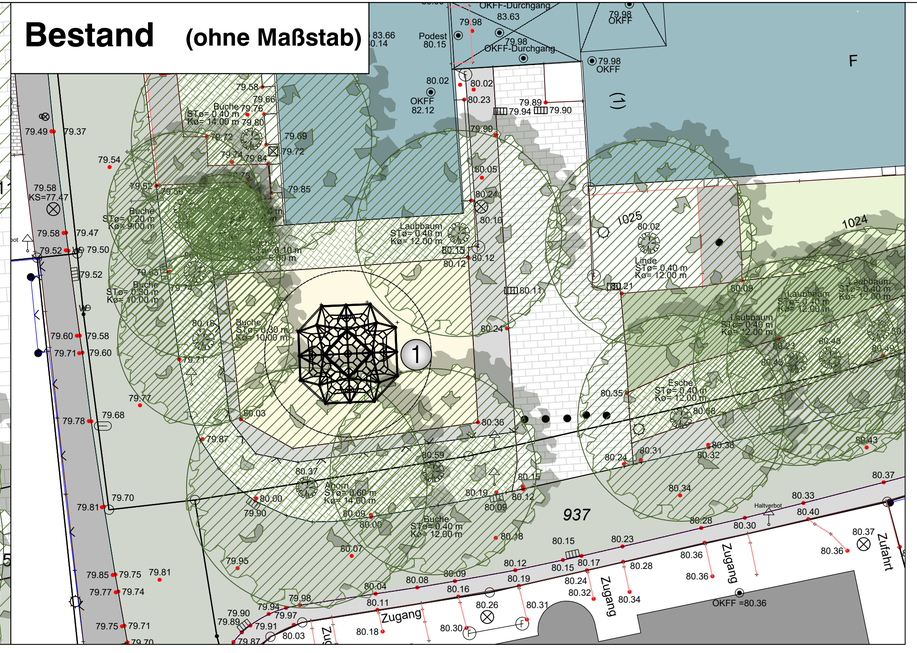

Grundlage: Aufmaß durch Vermesser am 06.08.2021 im Zuge der Planung zur Schulerweiterung

Spielgeräte BESTAND:

① Seilspinne 'Fachwerk', Fa. smb Seilspielgeräte abgängig

Spielgeräte Neu 2022:

② Kletteranlage 'Waldsee' mit zwei Dreieckpodesten und verschiedenen Auf- und Abgängen, Fa. FHS

③ Drehring 'Supernova', Fa. Kompan

Projekt-Nr.:	**Objekt-Nr.:** SP 25710
Plan Nr.: K 882 / 2	**Datum:** 29.08.2022
stellver. Amtsleitung: gez. i. A. Niggemann	**Bearbeitet:** gez. K. Wagner
Abteilungsleitung: gez. i. A. Niggemann	**Gezeichnet:** gez. K. Wagner
Fachstellenleitung: gez. J. Hoffmann	**Maßstab:** 1: 100

Geändert:

Index	Inhalt	Datum	Bearbeiter
...	...	...	...

STADT MÜNSTER

Amt für Grünflächen, Umwelt und Nachhaltigkeit

Spielplatz Marienschule (Roxel)

Entwurf