Anlage zur Vorlage V/0506/2022

Sanierung 2022

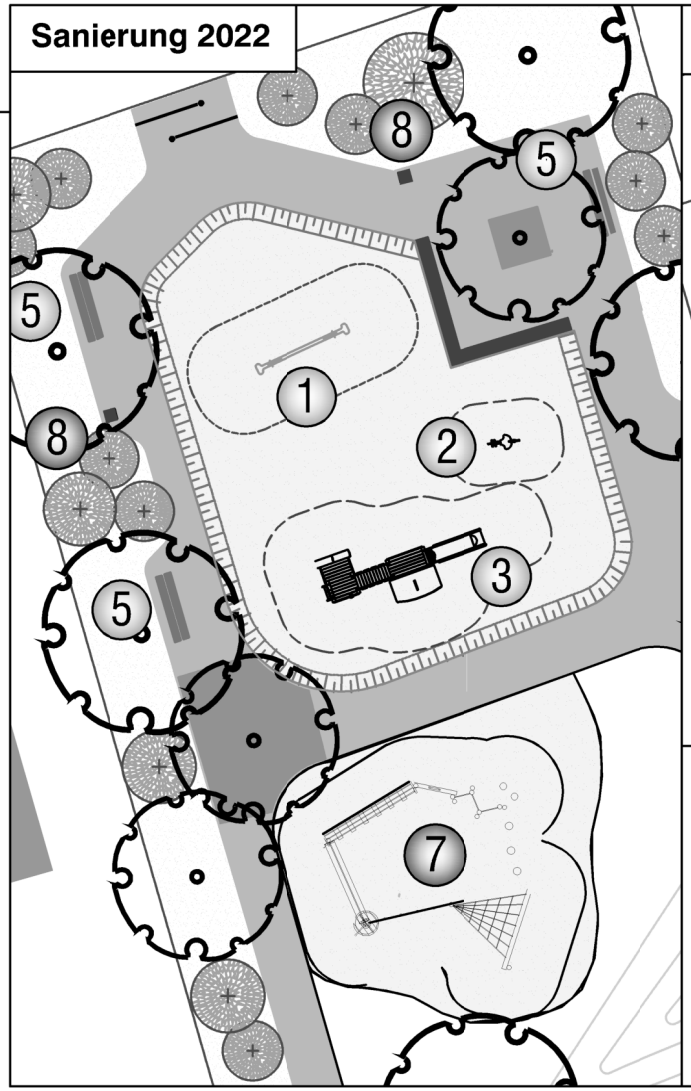

Bestand (ohne Maßstab)

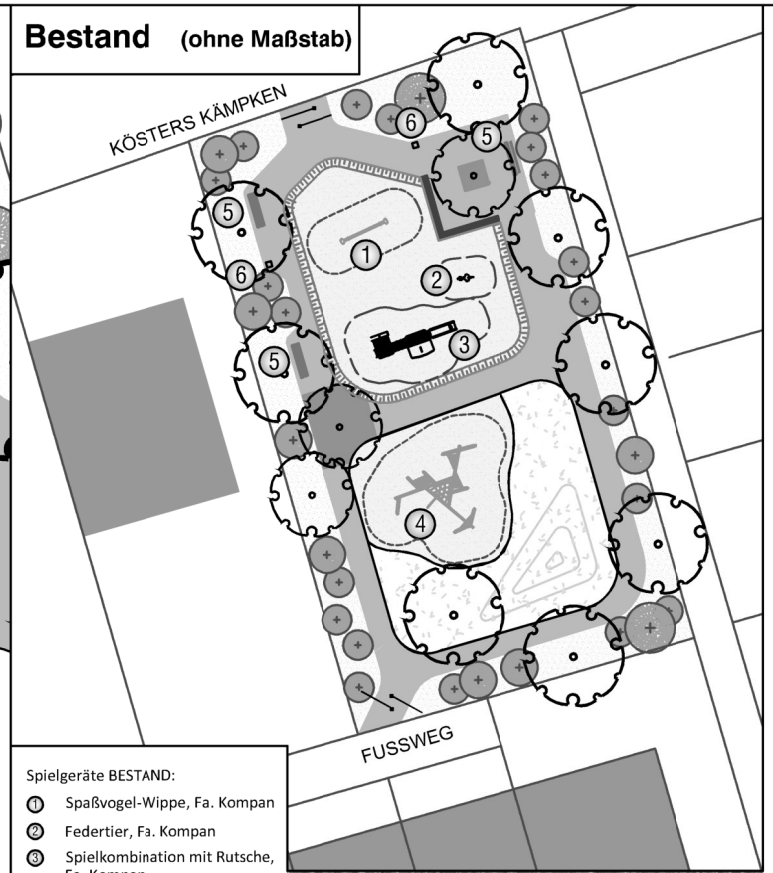

Spielgeräte BESTAND:

1. Spaßvogel-Wippe, Fa. Kompan
2. Federtier, Fa. Kompan
3. Spielkombination mit Rutsche, Fa. Kompan
4. Klettertreff, Fa. Kompan
5. Bank mit Rückenlehne
6. Abbfallbehälter

Spielgeräte Neu 2022:

7. Kletter-Balancierparcour, Fa. Quappen
8. Neues Abfallsystem

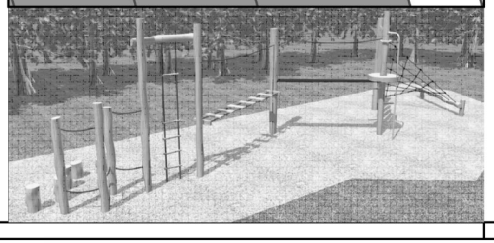

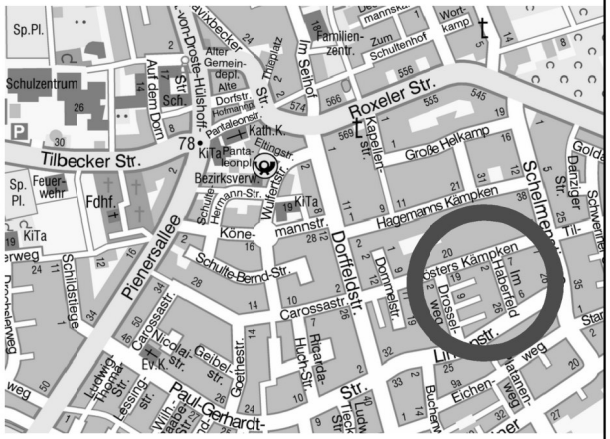

Grundlage: Aufmaß durch W. Eilert Sommer 2012

Projekt-Nr.:	Objekt-Nr.: SP 25702	STADT MÜNSTER
Plan Nr.: K 161 / 4	Datum: 30.08.2022	
stellver. Amtsleitung: gez. i. A. Niggemann	Bearbeitet: gez. K. Wagner	Amt für Grünflächen, Umwelt und Nachhaltigkeit
Abteilungsleitung: gez. i. A. Niggemann	Gezeichnet: gez. K. Wagner	
Fachstellenleitung: gez. J. Hoffmann	Maßstab: 1: 100	**Spielplatz Kösters Kämpken**
Geändert: Index / Inhalt / Datum / Bearbeiter		**Entwurf**