



# Sanierung 2022

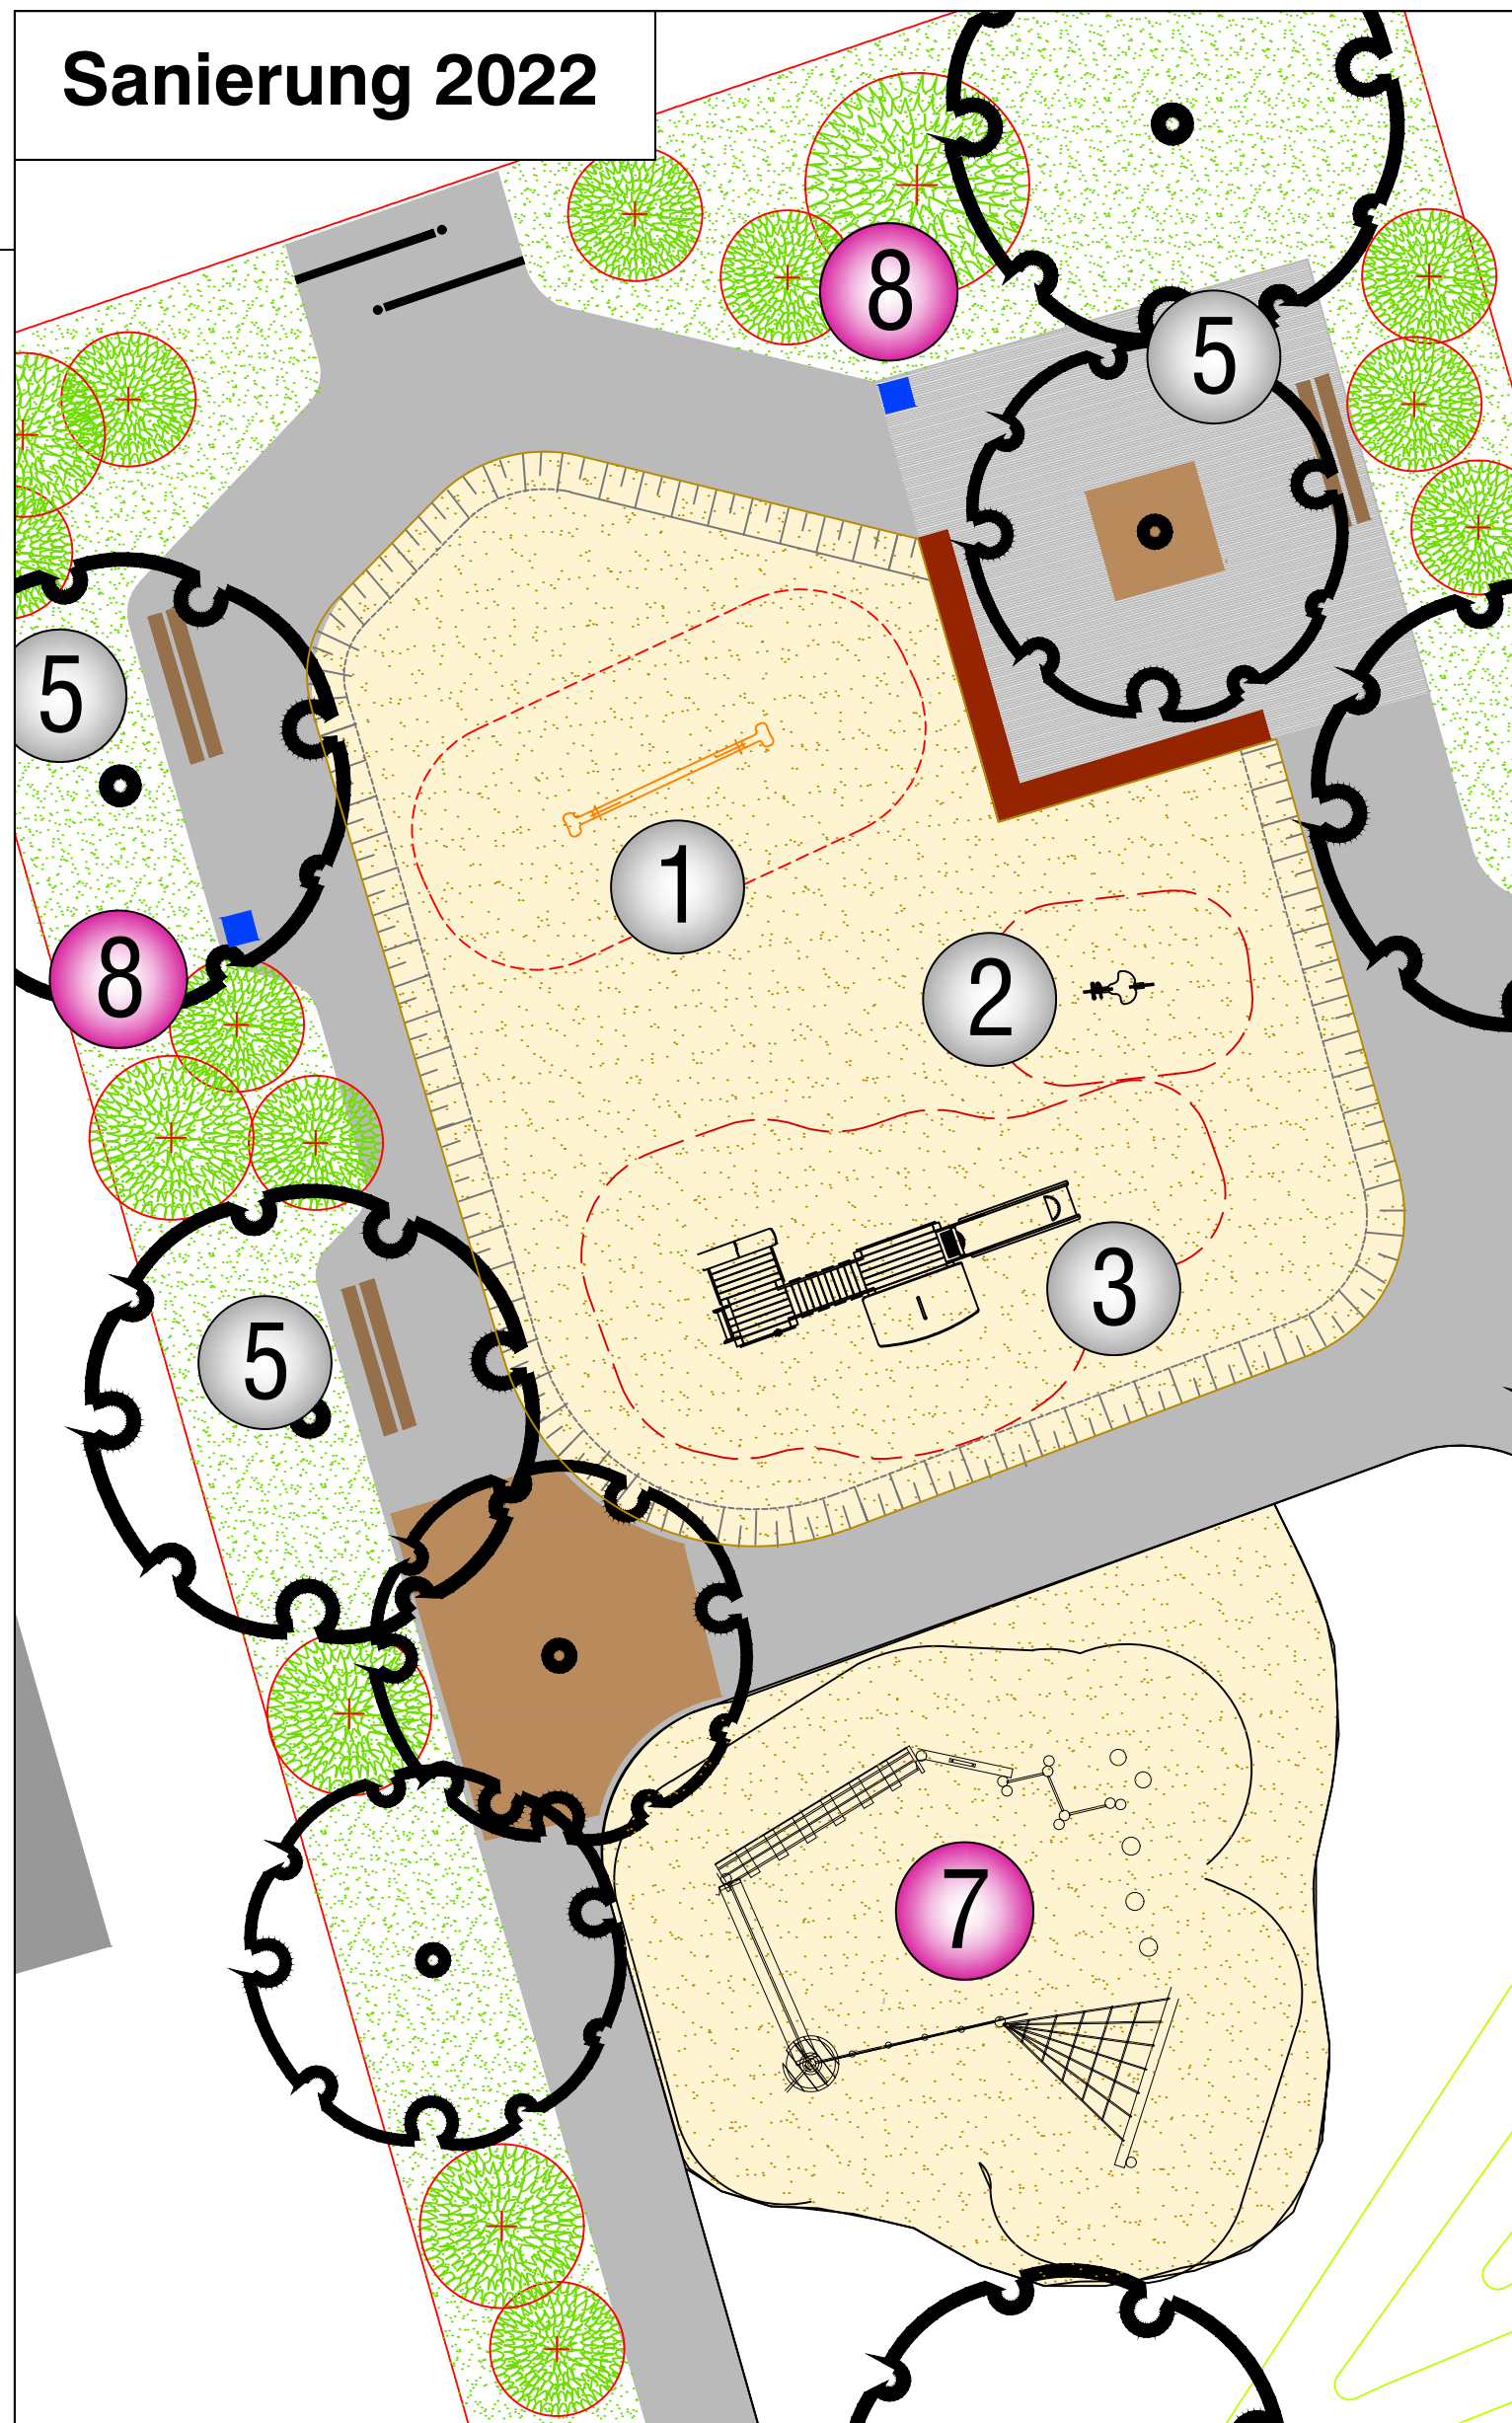

# Bestand (ohne Maßstab)

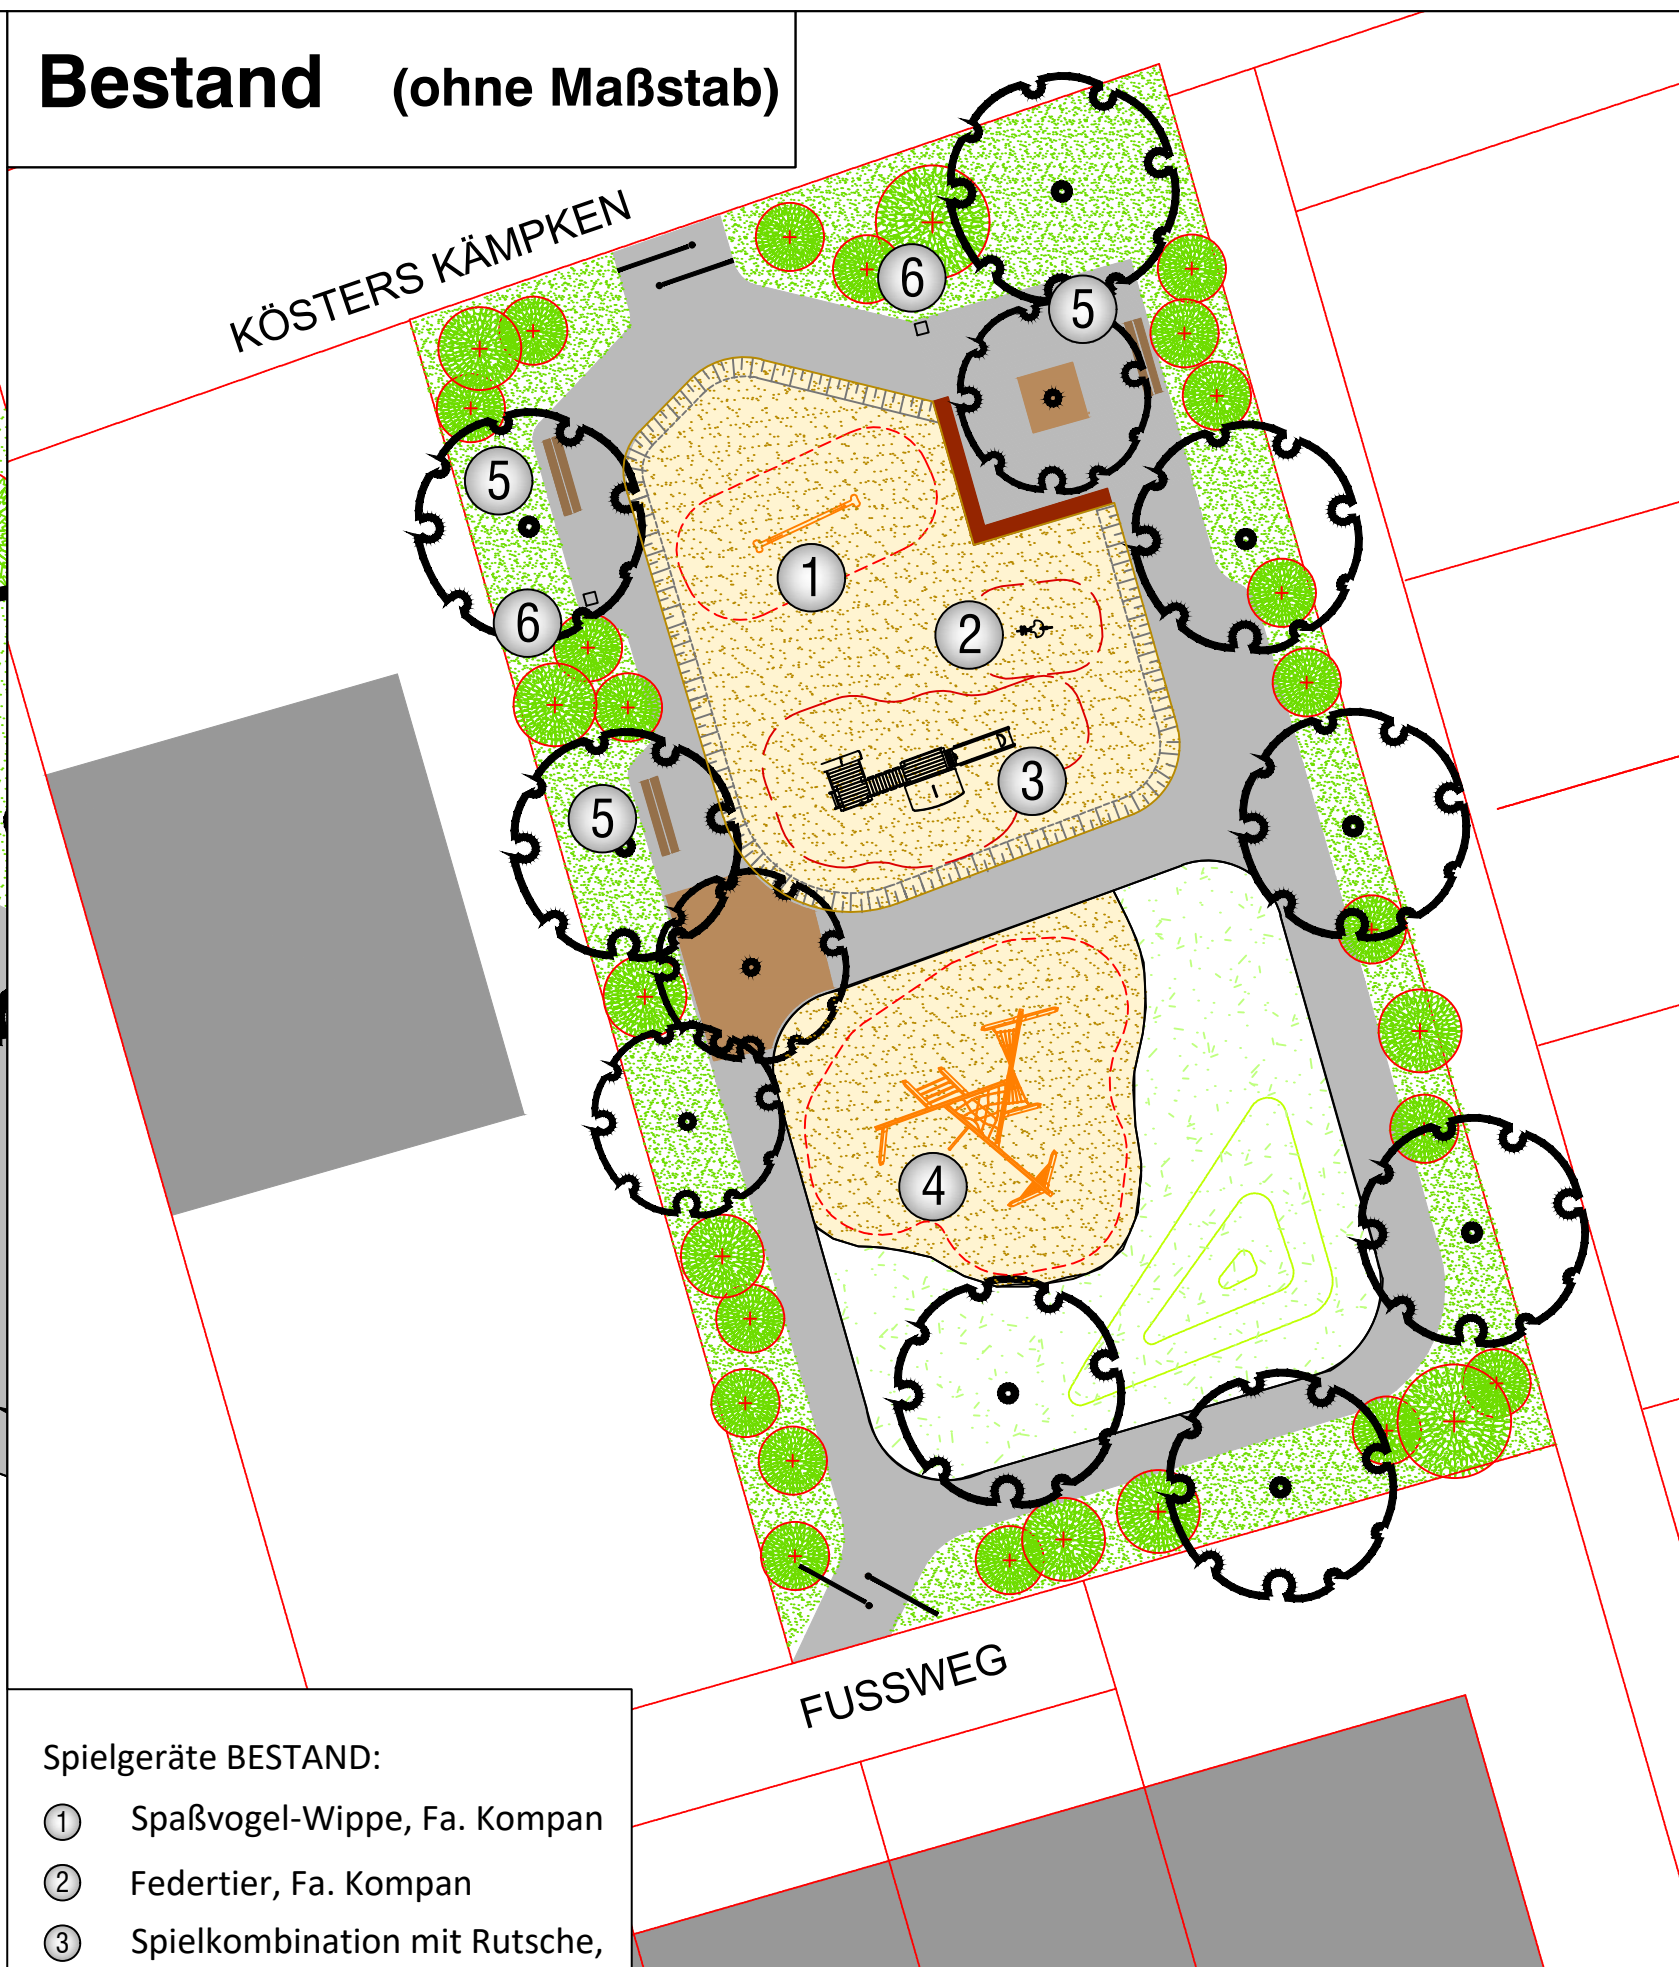


### Spielgeräte BESTAND:

- ① Spaßvogel-Wippe, Fa. Kompan
- ② Federtier, Fa. Kompan
- ③ Spielkombination mit Rutsche, Fa. Kompan
- ④ Klettertreff, Fa. Kompan
- ⑤ Bank mit Rückenlehne
- ⑥ Abfallbehälter

### Spielgeräte Neu 2022:

- ⑦ Kletter-Balancierparcour, Fa. Quappen
- ⑧ Neues Abfallsystem

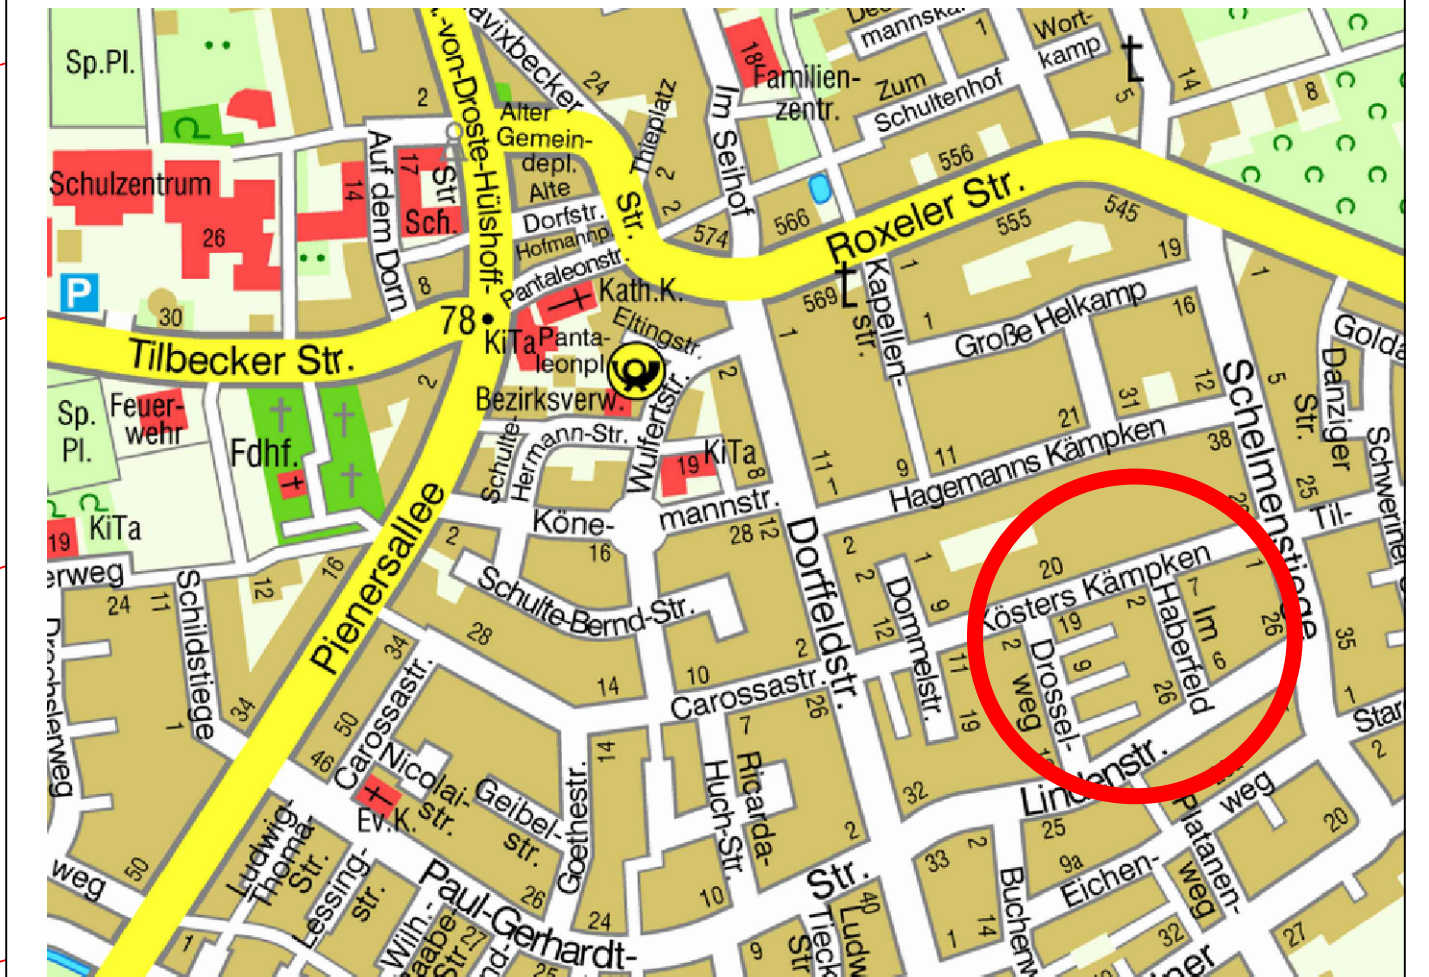

Grundlage: Aufmaß durch W. Eilert Sommer 2012

Projekt-Nr.: K 161 / 4	Objekt-Nr.: SP 25702		
Plan Nr.:	Datum: 30.08.2022		
stellver. Amtsleitung: gez. i. A. Niggemann	Bearbeitet: gez. K. Wagner		
Abteilungsleitung: gez. i. A. Niggemann	Gezeichnet: gez. K. Wagner		
Fachstellenleitung: gez. J. Hoffmann	Maßstab: 1: 100		
Geändert:			
Index	Inhalt	Datum	Bearbeiter
...	...	...	...

**STADT MÜNSTER**

Amt für Grünflächen,  
Umwelt und Nachhaltigkeit

## Spielplatz Kösters Kämpken

Entwurf