


Markweg

(Detail Gatterschranke 45°)

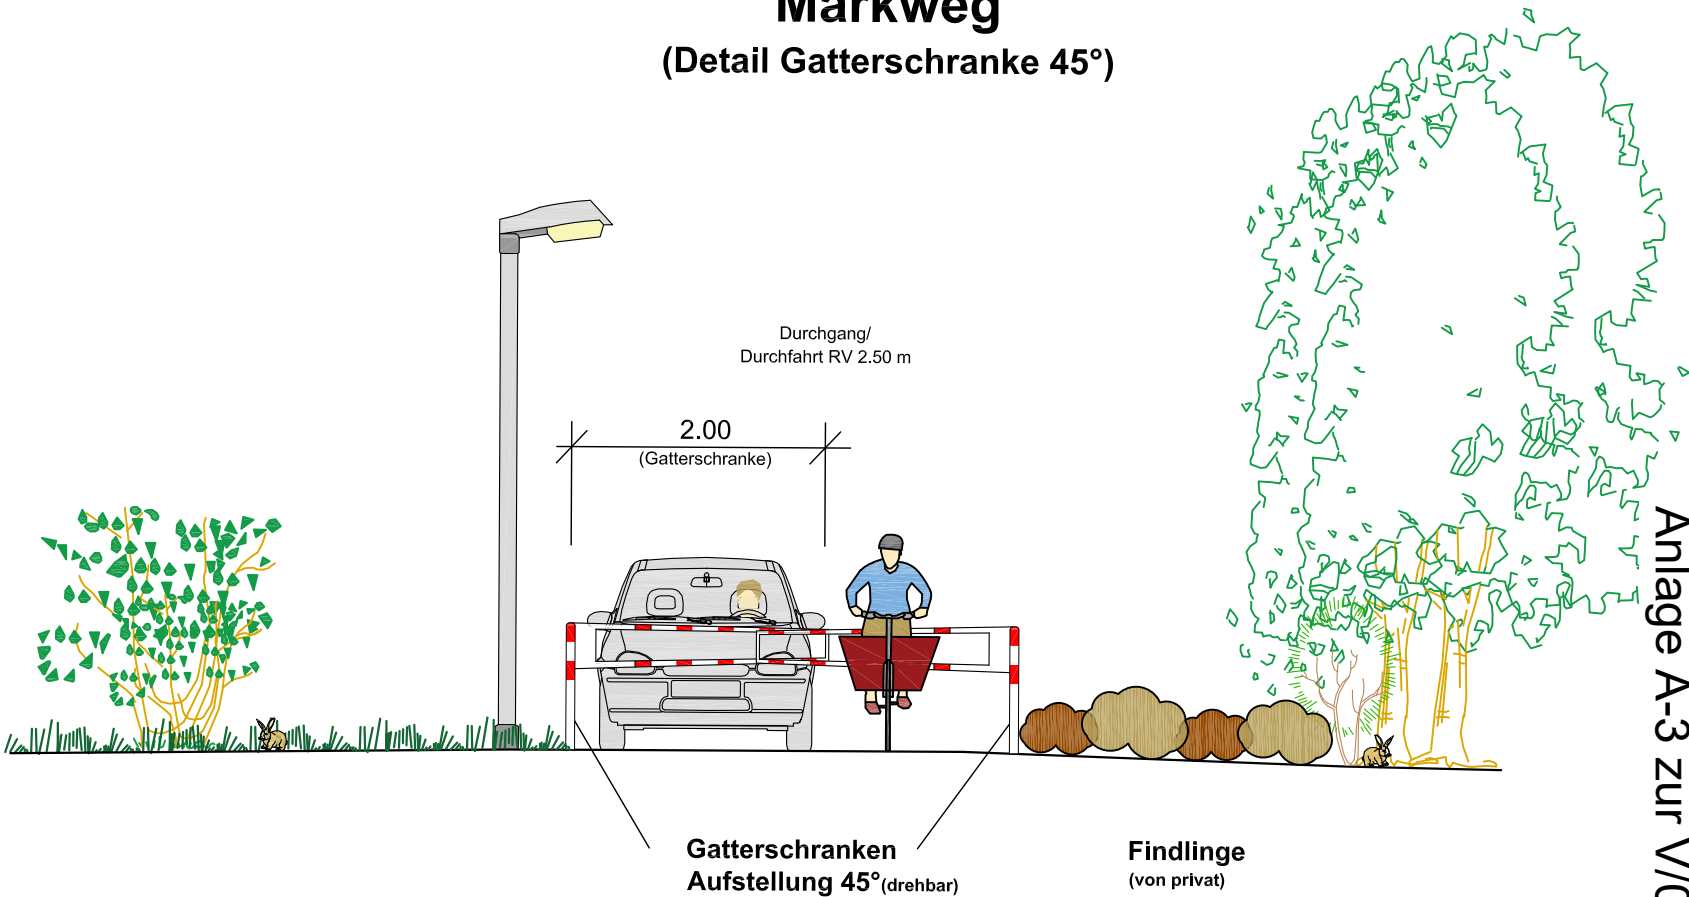

Anlage A-3 zur V/0555/2022

STADT MÜNSTER		Bearbeitet	Datum	Name
Ampt für Mobilität und Tiefbau		Gezeichnet	Jan. 2022	Drubel
Markweg		Blatt Nr.	1 (1)	Revermann
		Maßstab	o. M.	

Querschnitt - Gatterschranken 45°