


# Schnitt A - A (Wilhelmstraße)

M 1:50

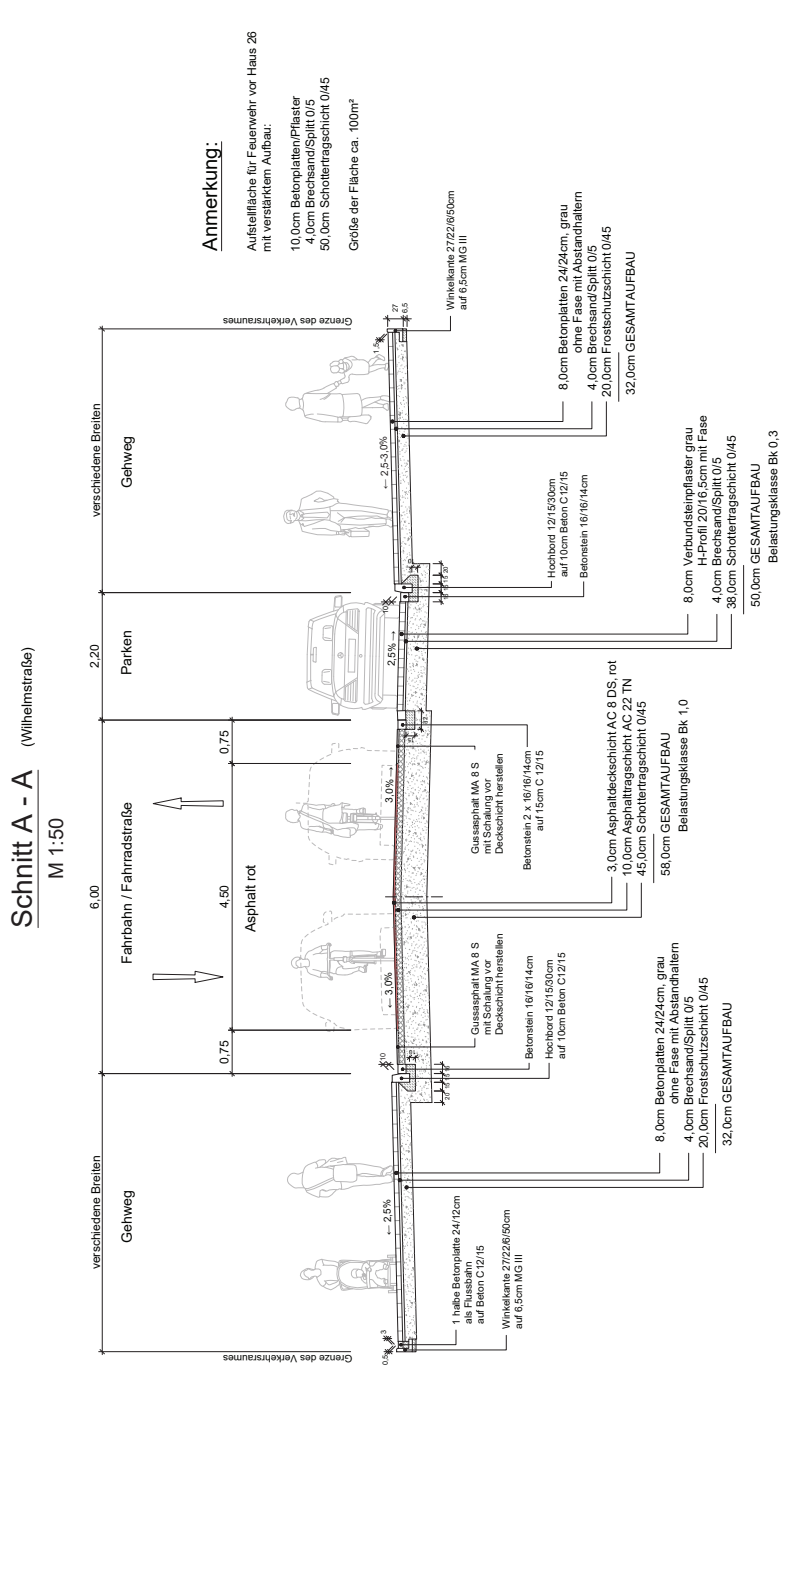

**Anmerkung:**  
Aufstellfläche für Feuerwehr vor Haus 26 mit verstärktem Aufbau:  
10,0cm Betonplatten/Pflaster  
4,0cm Brechsand/Spiltt 0/5  
50,0cm Schottertragschicht 0/45  
Größe der Fläche ca. 100m²

Zu diesem Entwurf gehören:  
Plan Nr.: 11055 Lageplan M 1:250  
Plan Nr.: 11056 Höhenplan M 1:250/25  
Plan Nr.: 11057 Querschnitt M 1:50  
Plan Nr.: 11058 Ausbaudeckplatte M 1:50  
Plan Nr.: 11059 Querprofile M 1:100  
Plan Nr.: 11054 Markierungs-/Beschilderungsplan  
Plan Nr.: .....

5					
4					
3					
2					
1					
Nr.	Art der Änderung	Name	Datum		

Projekt Nr.: 11058  
Bett Nr.: 1 (2)  
Str. Schlüssel: 07265  
Anlage Nr.:

**StADT MÜNSTER**  
Amt für Mobilität und Tiefbau

**Ausbauquerschnitt A - A**

Maßstab  
Lageplan 1:1  
Längen 1:50 / Höhen 1:90

bearbeitet  
gezeichnet  
geprüft  
gezeichnet  
Münster, den .....

Name  
Datum

**VR3 Wilhelmstraße**  
Umbau der Wilhelmstraße zur Fahrradstraße

Stadteck-Mite  
Stadteck-Meuzer

i. A. Amt für Mobilität und Tiefbau