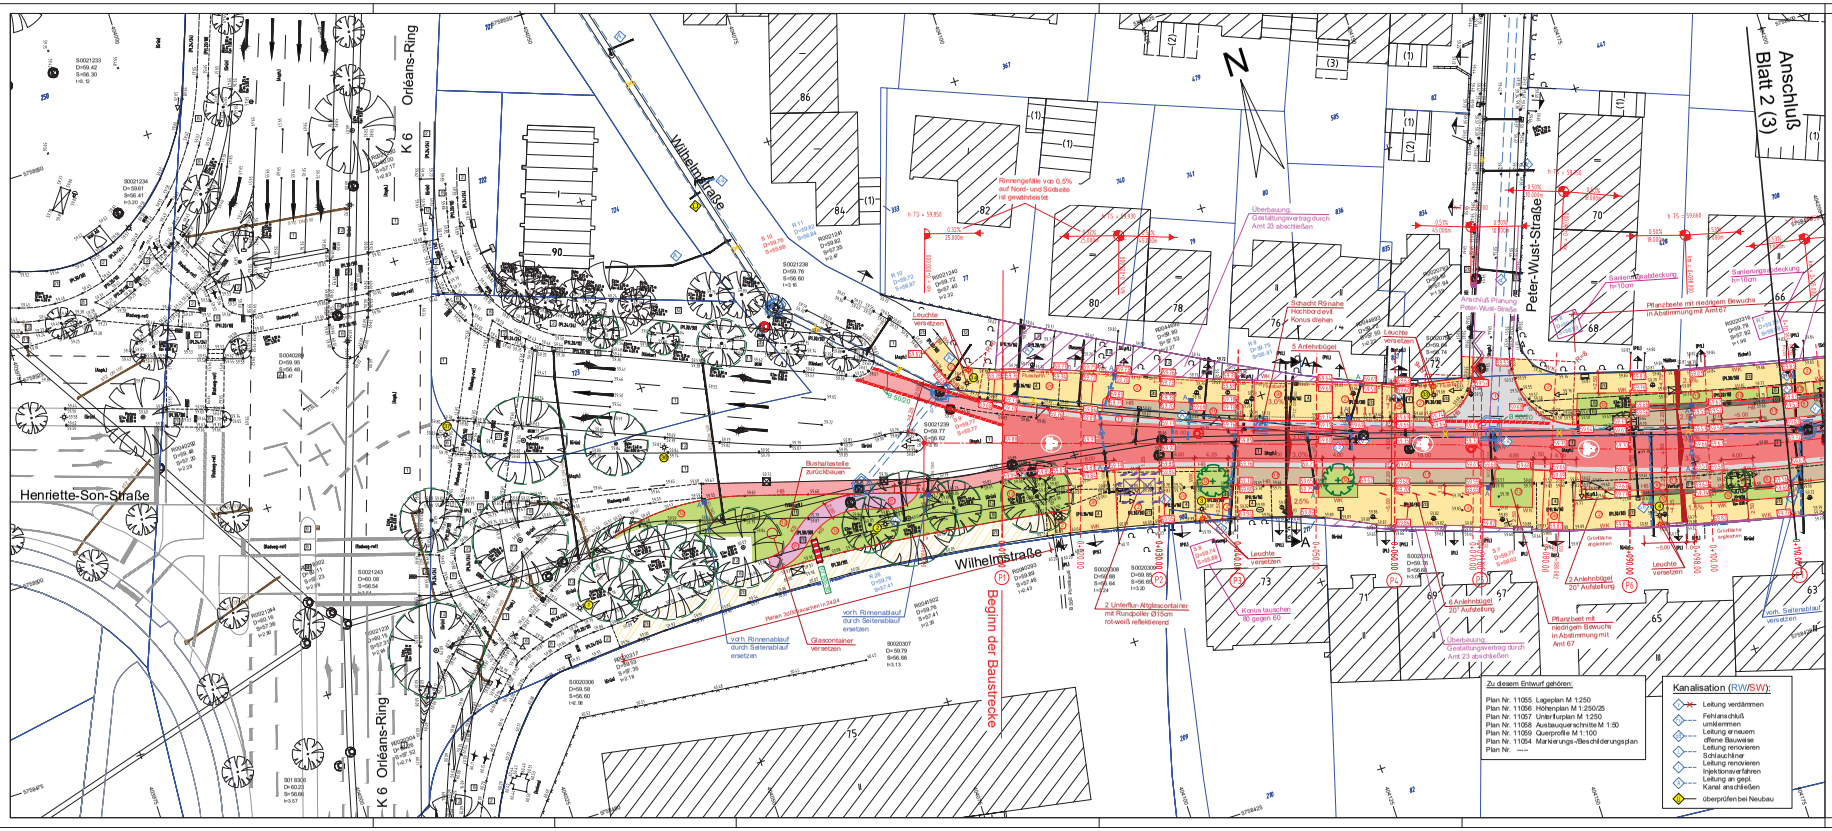

Legende:

vorhanden:

- Asphaltbeton
- Gehwegplatten 24/24/8
- Gehwegplatten 30/30/4,5
- Betonstein grau 20/10/8
- Betonstein grau 16/16/14
- Betonstein anthrazit 20/10/8
- Betonstein rot 20/10/8
- Betonstein rot 16/16/14
- Betonstein weiß 20/10/8
- Verbundsteinpflaster
- Grünfläche
- Natursteinkleinpflaster
- Klinker rot
- Baum / Schutzbügel
- Bestandshöhe
- Rinnenablauf
- Seitenablauf
- Schachtdeckel
- Leuchte mit Nummer
- Wasserschieber
- Gasschieber
- Unterflurhydrant
- Poller (Metall / Holz)
- Schaltkasten
- Kabelschacht
- Gebüsch / Hecke
- Schild / Verkehrszeichen

geplant:

- Fahrbahn Asphaltbeton (Deckenerneuerung)
- Fahrbahn Asphalt rot (Radfahrer)
- Fahrbahn Roteinfärbung Radweg
- Platten 24/24/8cm, grau ohne Fase
- Platten 24/24/10cm, grau ohne Fase (Zufahrten)
- Betonsteinpflaster 20/10/8cm, anthrazit ohne Fase
- Betonsteinpflaster 20/10/8cm, rot ohne Fase
- Betonsteinpflaster 20/10/10cm, rot ohne Fase (Zufahrten)
- Verbundsteinpflaster, grau
- Grünflächen / Baumbeete
- HB / WK / KS — Hochbord / Winkelkante / Kanterstein
- Baum geplant
- Baum vorhanden entfällt
- Baum vorhanden wird erhalten
- Höhe geplant
- Leuchte geplant
- Seitenablauf / Rinnenablauf (Längsschnitt) — geplant. Anschlußleitung

Nr	Art der Änderung	Name	Datum
5			
4			
3			
2			
1			

Zu diesem Entwurf gehören:

Plan Nr. 11055 Lageplan M 1:250
Plan Nr. 11056 Höhenplan M 1:250/25
Plan Nr. 11057 Unterflurplan M 1:250
Plan Nr. 11058 Ausbauquerschnitte M 1:50
Plan Nr. 11059 Querprofile M 1:100
Plan Nr. 11054 Markierungs-/Beschilderungsplan
Plan Nr. ---

Kanalisation (RW/SW):

- Leitung verdämmen
- Fehlanschluß umklemmen
- Leitung erneuern offene Bauweise
- Leitung renovieren Schlauchliner
- Leitung renovieren Injektionsverfahren
- Leitung an gepl. Kanal anschließen
- überprüfen bei Neubau

Projekt Nr.:
Plan Nr.: 11055
Blatt Nr.: 1 (3)
Str. Schlüssel: 07285
Anlage Nr.:

Lageplan

Maßstab
Lageplan 1: 250
Längen 1: / Höhen 1:

	Datum	Name
bearbeitet		
gezeichnet		
geprüft		

genehmigt:
Münster, den.....

i. A.
Amt für Mobilität und Tiefbau

Amt für Mobilität und Tiefbau

VR3 Wilhelmstraße

zwischen Orléans-Ring und Einsteinstraße

Umbau zur Fahrradstraße

Stadtbezirk Mitte
Stadtteil Neutor

T:\Städte\Münster\Wilhelmstrasse\Civil\P_WHS.dwg 19.05.2022