


Schnitt A - A (Wilhelmstraße)

M 1:50

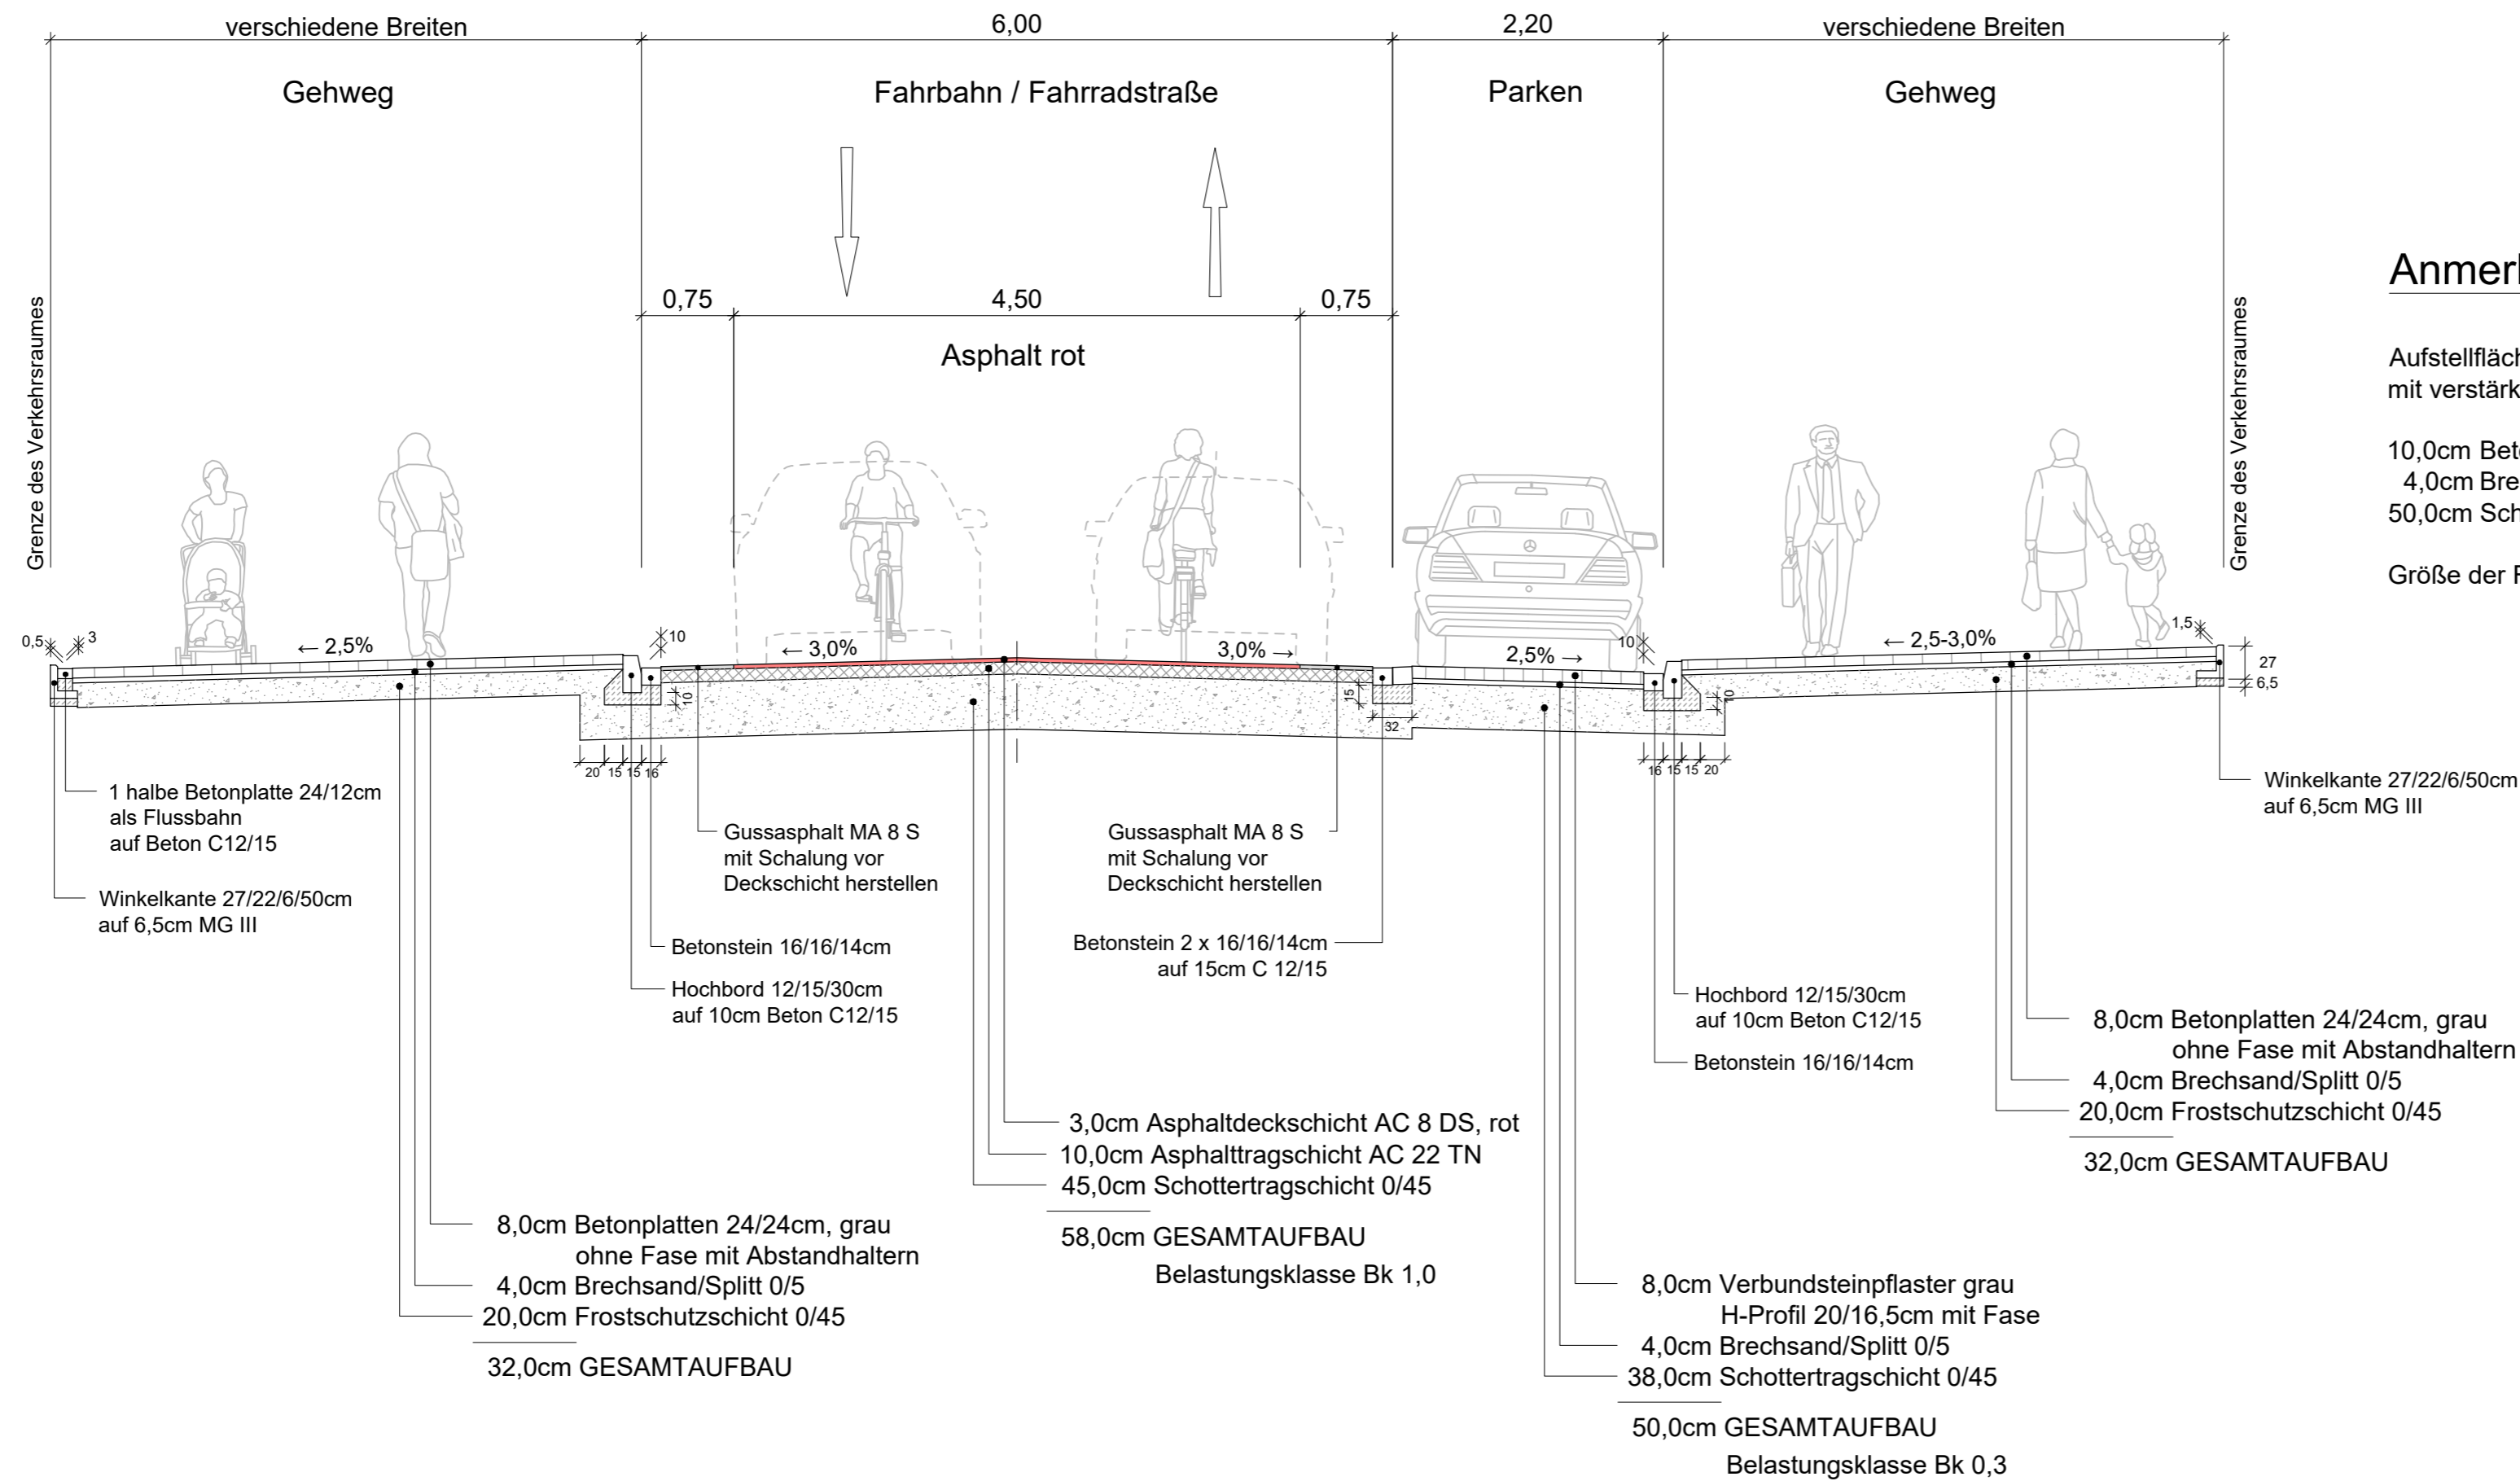

Anmerkung:

Aufstellfläche für Feuerwehr vor Haus 26 mit verstärktem Aufbau:

10,0cm Betonplatten/Pflaster
4,0cm Brechsand/Splitt 0/5
50,0cm Schottertragschicht 0/45

Größe der Fläche ca. 100m²

- Zu diesem Entwurf gehören:
- Plan Nr. 11055 Lageplan M 1:250
 - Plan Nr. 11056 Höhenplan M 1:250/25
 - Plan Nr. 11057 Unterflurplan M 1:250
 - Plan Nr. 11058 Ausbauquerschnitte M 1:50
 - Plan Nr. 11059 Querprofile M 1:100
 - Plan Nr. 11054 Markierungs-/Beschilderungsplan
 - Plan Nr. -----

5			
4			
3			
2			
1			
Nr.	Art der Änderung	Name	Datum

Projekt Nr.:
Plan Nr.: 11058
Blatt Nr.: 1 (2)
Str. Schlüssel: 07285
Anlage Nr.:



Ausbauquerschnitt A - A

	Maßstab	
	Lageplan 1:	
	Längen 1 : 50 / Höhen 1 : 50	
	Datum	Name
bearbeitet		
gezeichnet		
geprüft		

genehmigt :
Münster, den.....
i. A.
Amt für Mobilität und Tiefbau

VR3 Wilhelmstraße
Umbau der Wilhelmstraße zur Fahrradstraße
Stadtbezirk Mitte
Stadtteil Neutor