



Ausbauquerschnitt A-A
Drostenhofstraße
Station 30.000

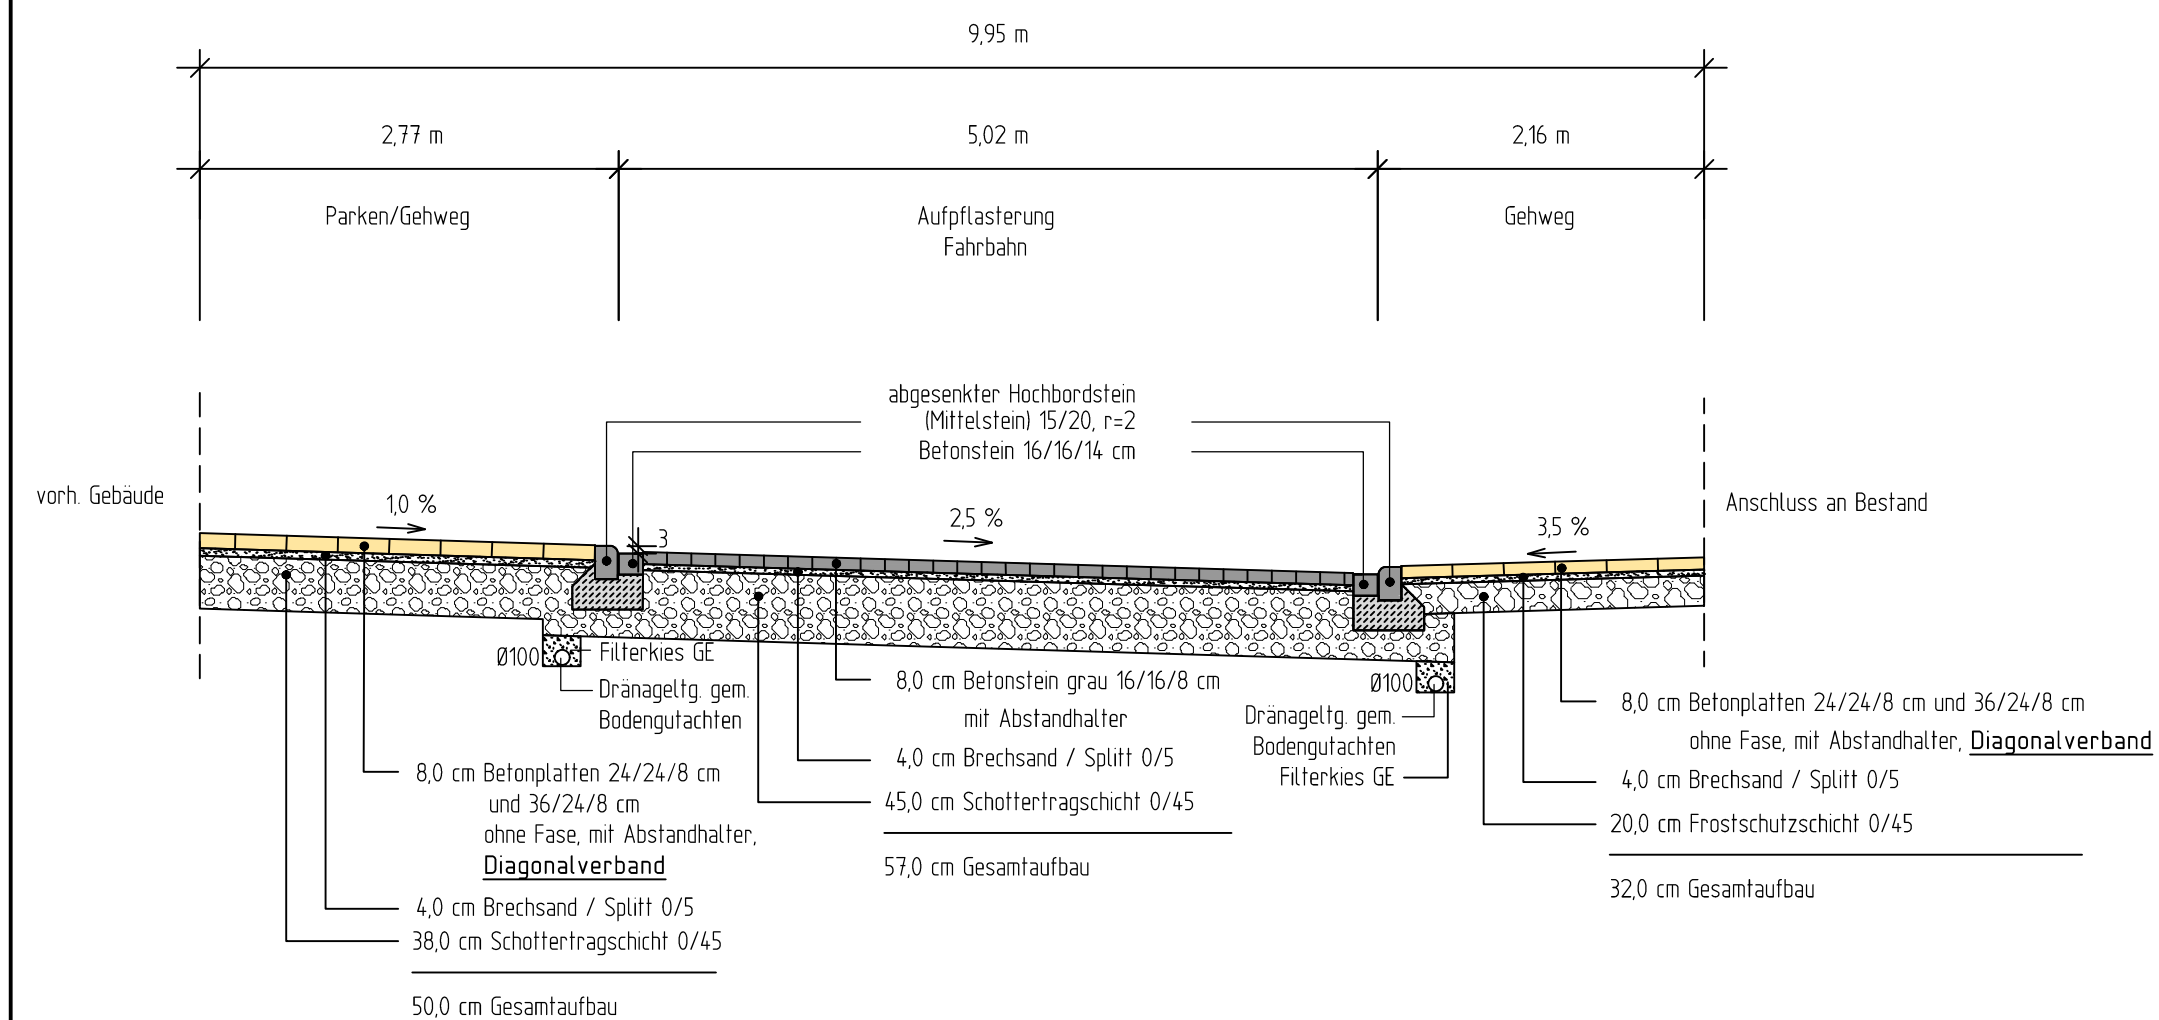

Ausbauquerschnitt B-B
Wallstraße
Station 30.000

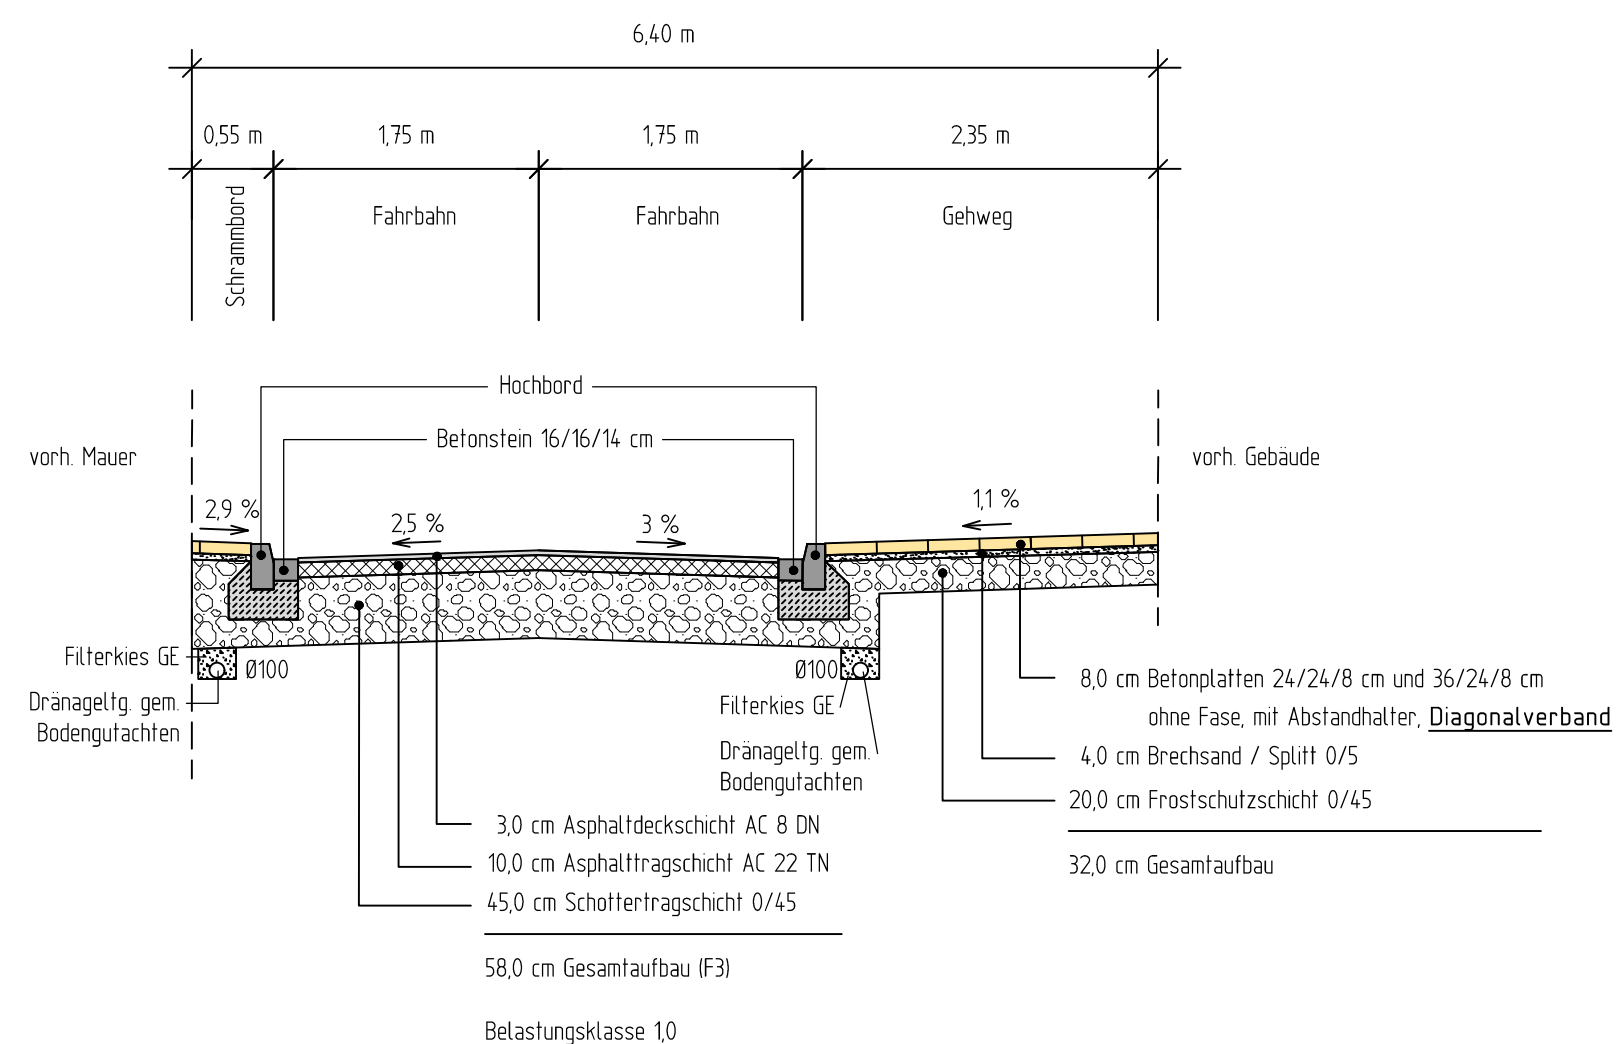

5			
4			
3			
2			
1			
Nr.	Art der Änderung	Name	Datum

Projekt Nr.: 13/084
Plan Nr.: 10944
Blatt Nr.: 1 (1)
Str. Schlüssel:
Anlage Nr.:



Amt für Mobilität und Tiefbau

Ausbauquerschnitt

Maßstab		
Lageplan 1 : 50		
Längen 1 : / Höhen 1 :		
Datum	Name	
bearbeitet Mai 2021	Petersen	
gezeichnet Febr. 2019	Wessels	
geprüft		

genehmigt :
Münster, den 21.05.2021

gez. Verieth

i. A.

Amt für Mobilität und Tiefbau

Wallstraße und Einmündung
Drostenhofstraße

Ausbau der Wallstraße und
Aufpflasterung Drostenhofstraße