


Bestandsplan ohne Maßstab

9 Feuerwehrauto

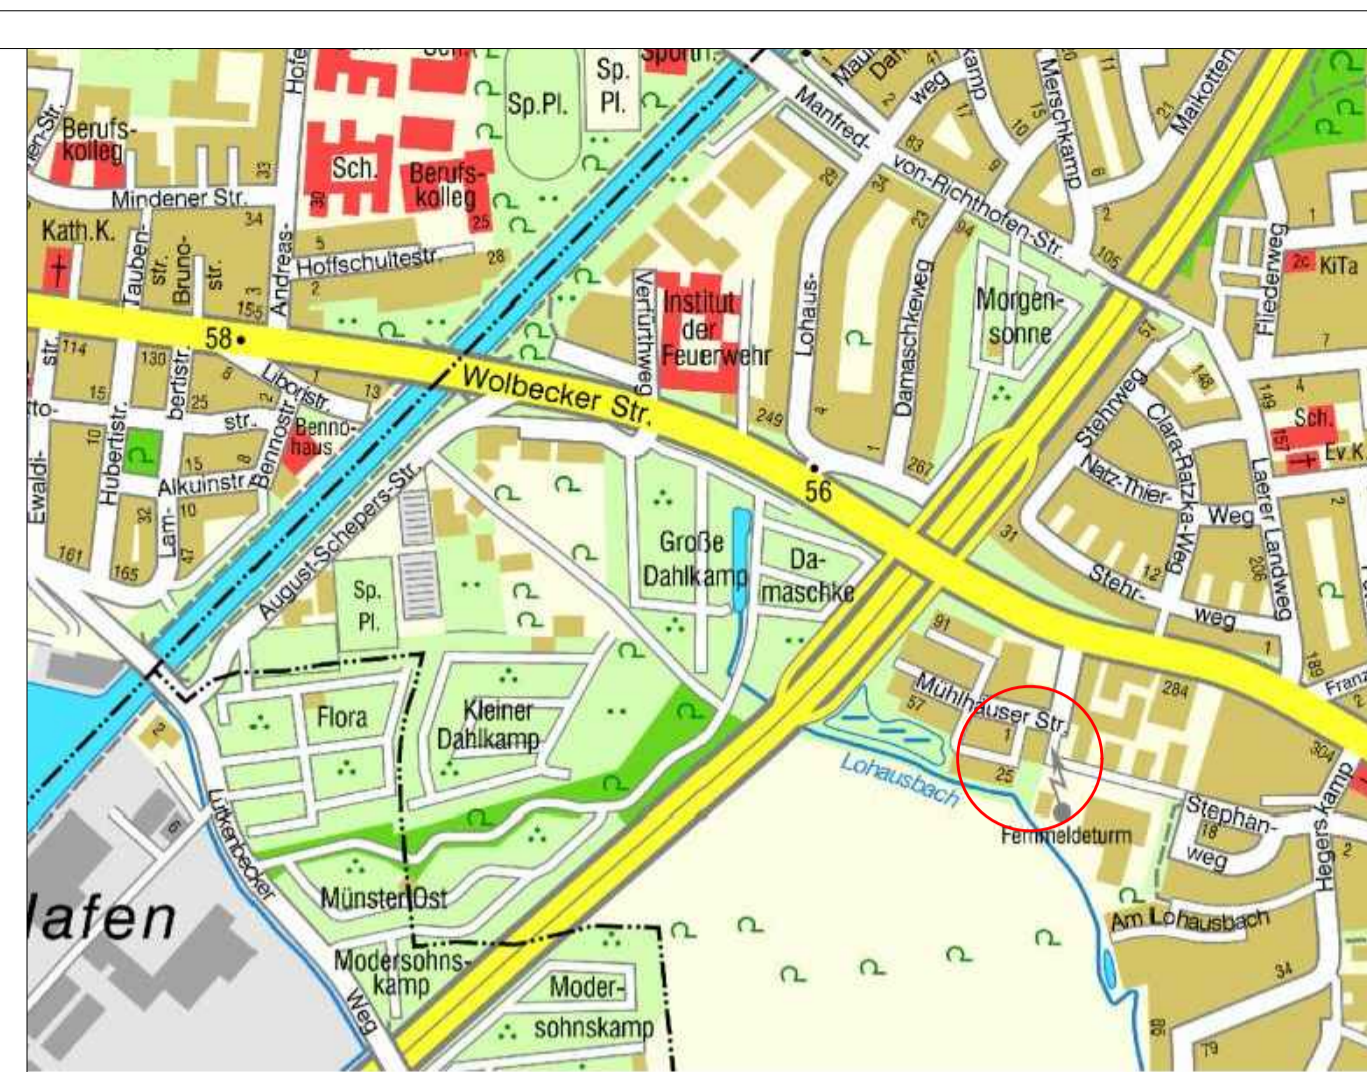

M 1:100



Legende

Bestand

- 1 Korbschaukel
Fa. K&K
- 2 Zweifach-Beck
Fa. Dörning
- 3 Spielturm mit Netzen, Leitern, Rutschstange und baus. Rutsche
Fa. FHS
- 4 Feuerwehrauto, abgängig
Fa. Zimmer Obst
- 5 Mini-Schaukel H = 1,60 m
0-40140-000
Fa. K&K
- 6 Stieg
aus Recyclingmaterialien
- 7 Stelzenhaus mit Sitzcke
Fa. FHS
- 8 Abfallbehälter, zu ersetzen

Sanierung 2022

- 8 Abfallbehälter, neu
baureif
- 9 Feuerwehrauto
Fa. SK-Holz, Nr. 6.12

- Betonpflaster 20/10
- Sand
- Pflanzung
bodendeckende Pflanzung/Gehölzpflanzung
- Baum, Bestand
- Hecke, Bestand
- Bank, Bestand
- Abfallbehälter, Bestand
- Abfallbehälter, neu
- Wegsperre, Bestand
- Fahrradbügel, Bestand
- Stabgitterzaun H = 1,25 m, Bestand

Anlage zur Vorlage V/0567/2022

Projekt-Nr.: Plan Nr.: K 292/3	Objekt-Nr.: 27104 Datum: 07.09.2022	<p>STADT MÜNSTER</p> <p>Amt für Grünflächen, Umwelt und Nachhaltigkeit</p>
stellv. Amtsleitung: gez. Riep Abteilungsleitung: gez. Schumann	Bearbeitet: gez. Sadler Gezeichnet: Tewes/Sadler	
Fachstellenleitung: gez. Hoffmann	Maßstab: 1:100	<p>Spielplatz Mühlhäuser Straße</p> <p>Sanierung 2022 Entwurf</p>
Geändert: Index Inhalt	Datum Bearbeiter	