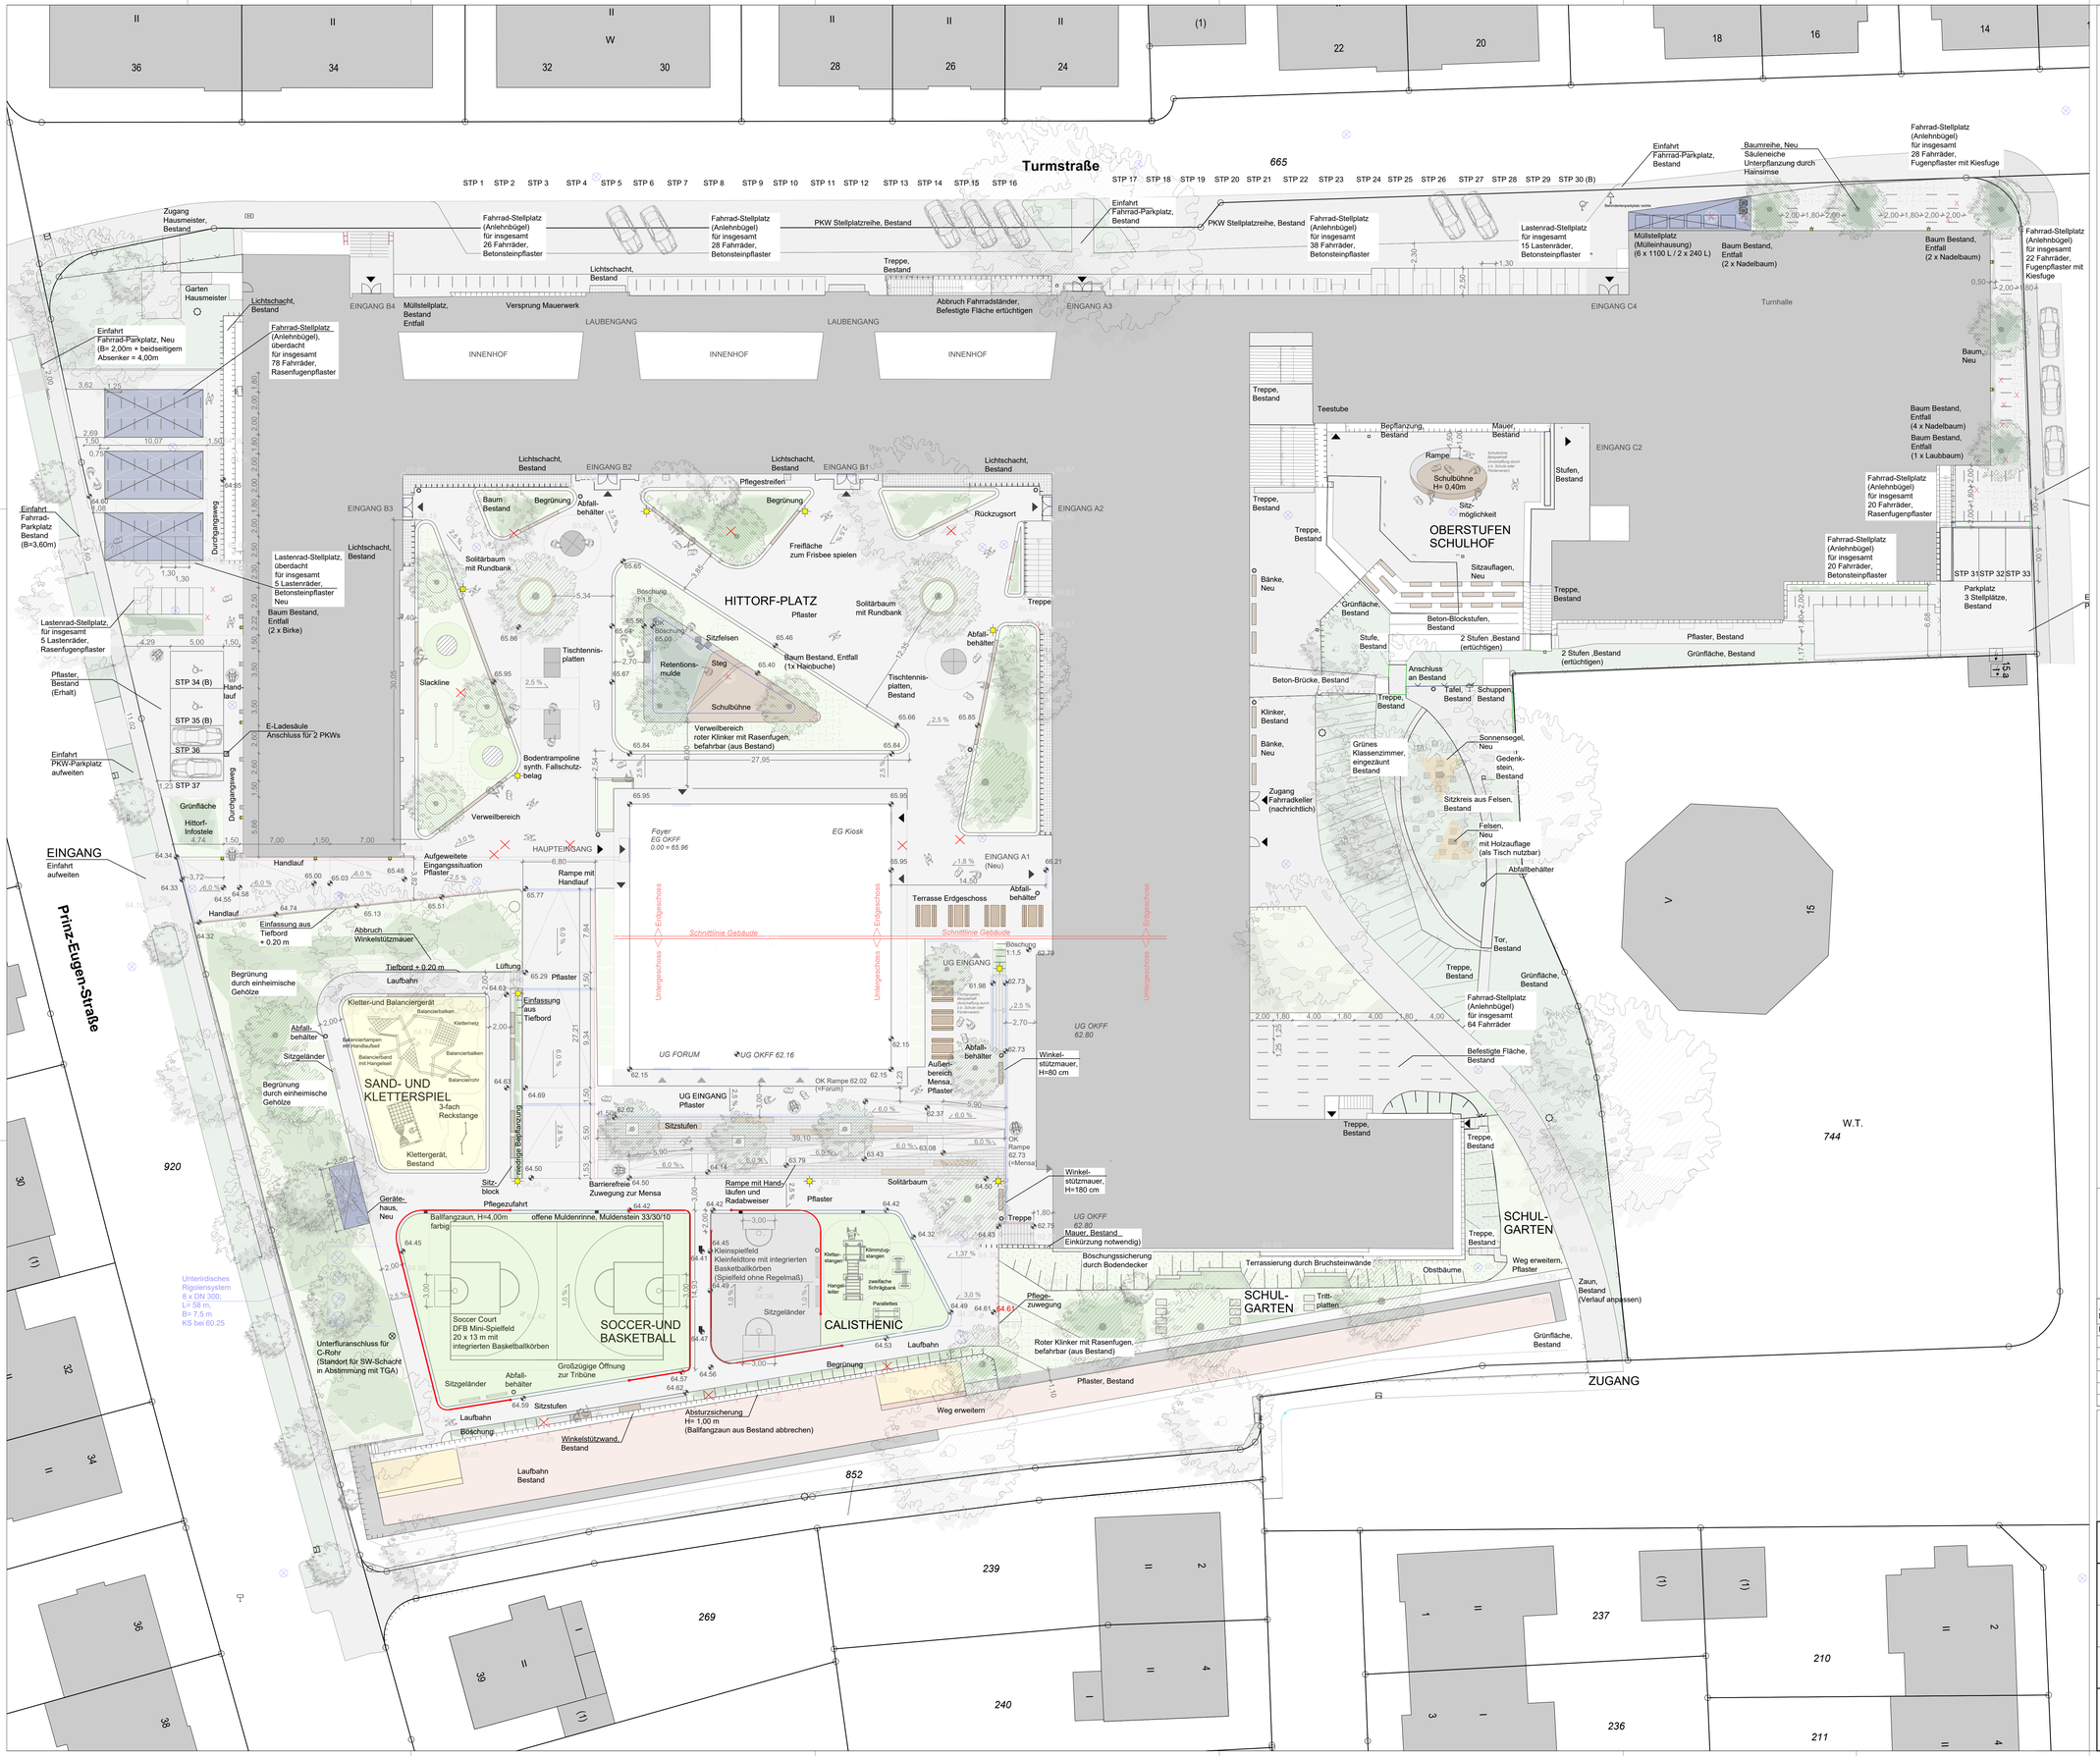

Alle Maße sind vom Auftragnehmer vor Ort zu prüfen.
Maßunstimmigkeiten sind sofort mit der Bauleitung zu klären.

Index	Datum	Name	Änderung

Planverfasser:

SAL Landschaftsarchitektur GmbH
Hansaring 25 - 48155 Münster
Fon 02 51 / 6 86 48 - 0
Fax 02 51 / 6 86 48 - 29
info@sal-landschaftsarchitektur.de
www.sal-landschaftsarchitektur.de

Projekt-Nr.:	L840-WHG
Gezeichnet:	KV / LW / CD
Datum:	23.06.2022
Freigabe:	

Projektnummer: P-12-010
Plan Nr.: 3.01 Datum: 23.06.2022

STADT MÜNSTER
Amt für Grünflächen, Umwelt und Nachhaltigkeit

Amtsleitung: Bruns	Projektleitung: Workert
Abteilungsleitung: Schumann	Gezeichnet: ...
Fachstellenleitung: J. Hoffmann	Maßstab: 1 : 200

Geändert:

Index	Inhalt	Datum	Bearbeiter
...			

Umgestaltung des Wilhelm – Hittorf – Gymnasiums in Münster

Freiflächen Entwurfsplan

VORABZUG