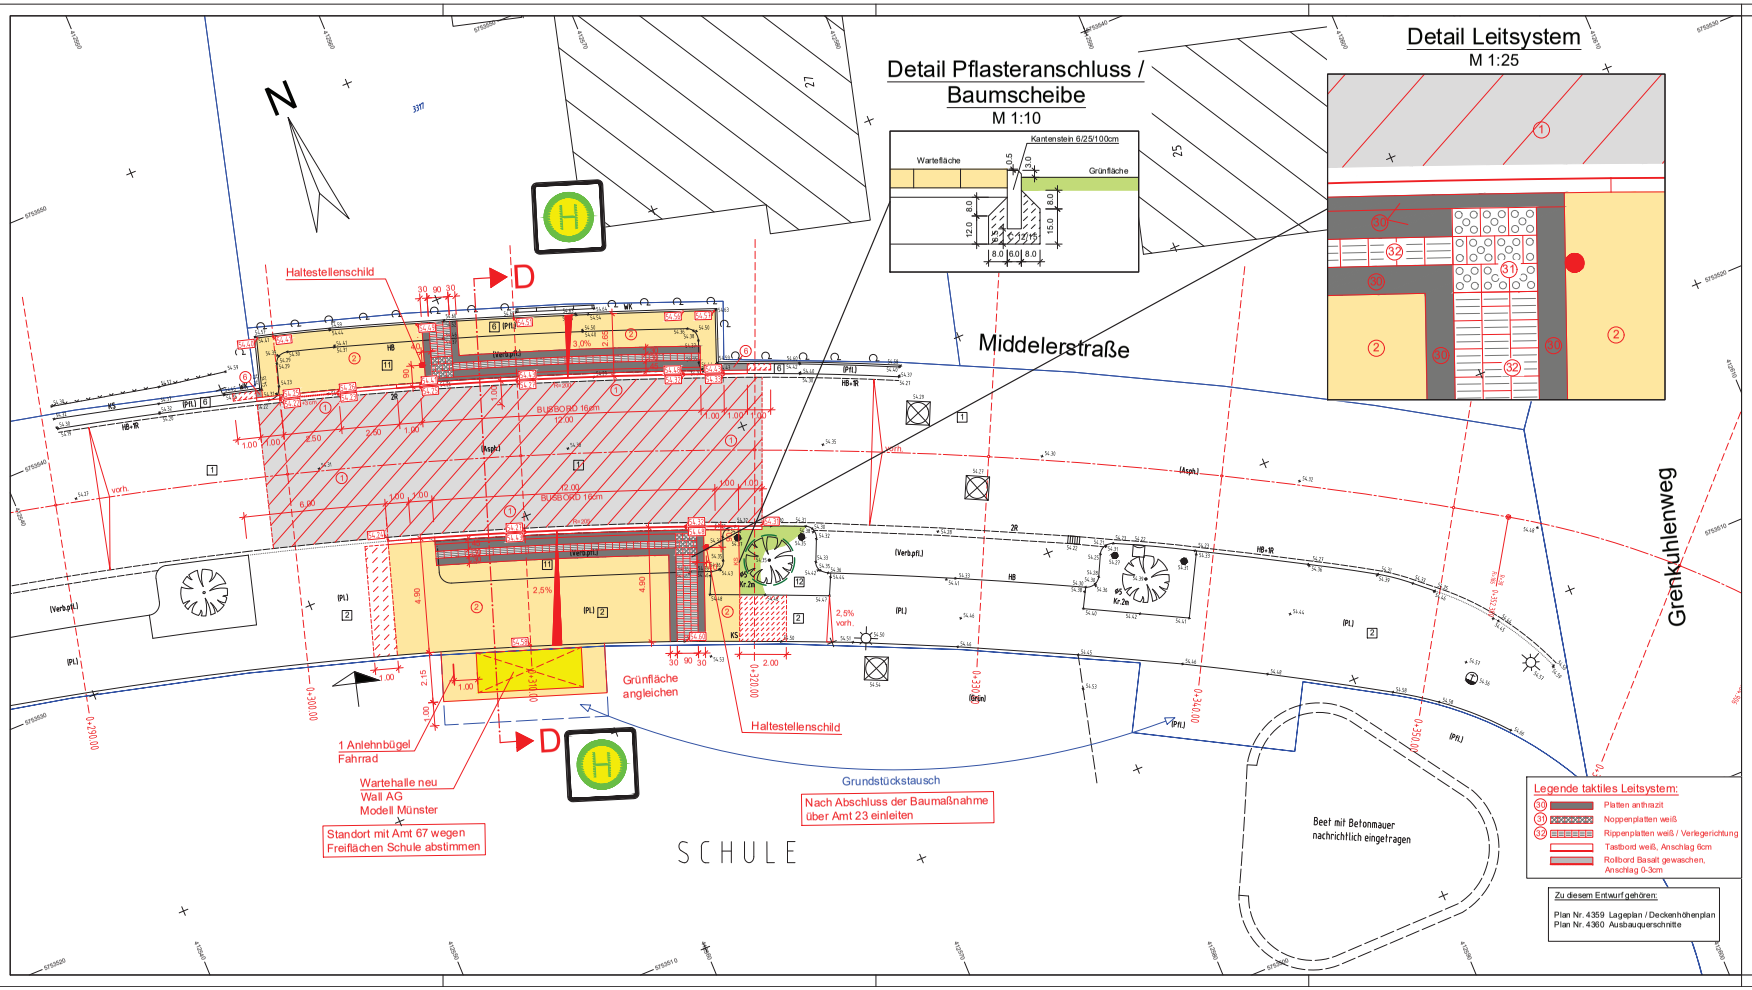

Legende:

vorhanden:

- 1 Asphaltbeton
- 2 Gehwegplatten 24/24/8
- 2b Gehwegplatten 30/30/4,5
- 3 Betonstein grau 20/10/8
- 4 Betonstein anthrazit 20/10/8
- 5 Betonstein rot 20/10/8
- 6 Betonstein weiß 20/10/8
- 8 Verbundsteinpflaster
- 9 Grünfläche
- 10 Natursteinkleinpflaster
- Baum vorhanden
- 54,25 Höhe vorhanden
- Rinnenablauf vorhanden
- Seitenablauf vorhanden
- Leuchte vorhanden

geplant:

- 1 Fahrbahn fräsen, Deckschicht neu (Deckenerneuerung)
- 1b Fahrbahn Asphaltbeton (Vollausbau)
- 2 Platten 24/24/8cm, grau ohne Fase
- Angleichbereiche
- 6 Betonsteinpflaster 20/10/8cm, grau ohne Fase
- 6b Betonsteinpflaster 20/10/8cm, anthrazit ohne Fase
- 8 Verbundsteinpflaster H-Profil 20/16,5/8cm, grau
- 9 Grünflächen / Baumbeete
- Baum geplant
- Baum vorhanden entfällt
- Baum vorhanden wird erhalten
- 54,25 Höhe vorhanden wird angehalten
- 55,10 Höhe geplant
- Seitenablauf / Rinnenablauf (Längsneigung) gepl. mit Anschlußleitung
- Leuchte geplant
- HB Hochbord 12/15/30cm
- WK Winkelkante
- KS Kantenstein

Nr.	Art der Änderung	Name	Datum
5			
4			
3			
2			
1			

Entwurfsverfassung
Ingenieurbüro
KETTLER u. BLANKENAGEL GmbH
Ingenieurbüro für Straßenbau und Vermessung
Kesselweg 52 · 48155 Münster
Tel. 0251/384997-0 Fax 0251/384997-99
info@ikub-gmbh.de

	Datum	Name
bearbeitet	08/2022	Bla.
gezeichnet	08/2022	Str.
geprüft	09/2022	W. Blankenagel

Projekt Nr.:
Plan Nr.: 4359
Blatt Nr.: 1 (1)
Str. Schlüssel: 04764
Anlage Nr.:

Lageplan

Maßstab
Lageplan 1 : 100
Längen 1 : / Höhen 1 :

	Datum	Name
bearbeitet		
gezeichnet		
geprüft	27.09.2022	Petersen

genehmigt :
Münster, den 28.09. 2022

i.A. gez. Verrieth

Amt für Mobilität und Tiefbau

STADT MÜNSTER
Amt für Mobilität und Tiefbau

B-Plan Nr. 415

Wolbeck Nord 5. BA
Middelerstraße

- Ergänzung Bushaltestellen Bereich Schule

Stadtbezirk Südost
Stadtteil Wolbeck

T:\Städte\Münster\Middelerstraße\Civil\P_MiddelerBH.dwg 28.09.2022