


Schnitt D - D

M 1:50

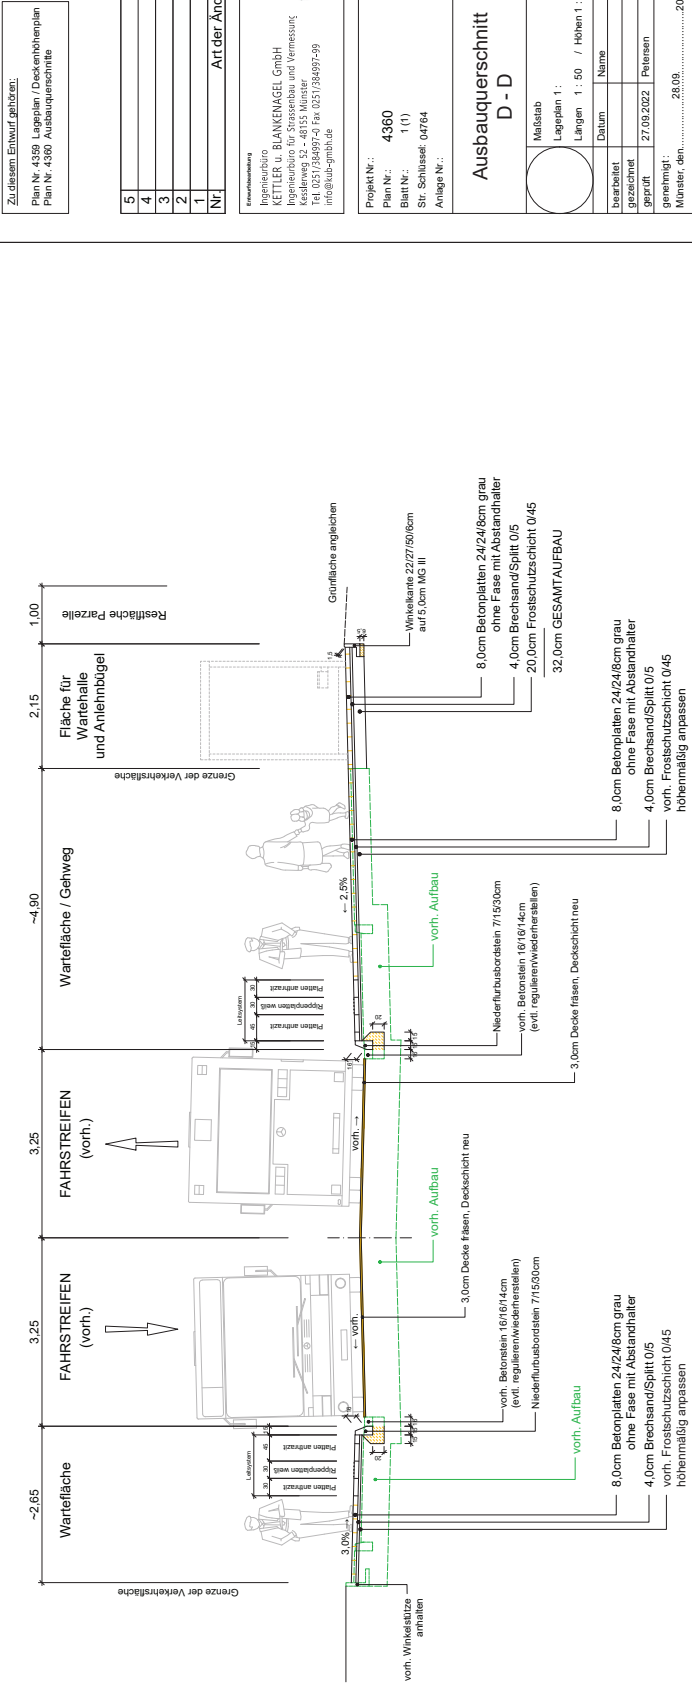

Zu diesem Entwurf gehören:
 Plan Nr. 4359 Lageplan / Deckenhoheplan
 Plan Nr. 4360 Ausbaquerschnitte

Nr.	Art der Änderung	Name	Datum
5			
4			
3			
2			
1			

Projektziele
 KETTLER U. BLANKENAGEL GmbH
 Ingenieurbüro für Straßenbau und Vermessung
 Kaselweg 52 - 48155 Münster
 Tel: 0251/364997-0 Fax: 0251/364997-59
 info@kua-gmbh.de

W. Blankenagel

Projekt Nr.: 4360
 Plan Nr.: 1(1)
 Str. Schlüssel: 4/764
 Anlage Nr.:

Ausbaquerschnitt D - D

Melldat	Lageplan 1: 50 / Höhen 1: 90
Datum	
Name	
bearbeitet	
gezeichnet	27.09.2022 Pflanz
geprüft	28.09.2022
gezeichnet	28.09.2022
Münster, den	
i.A. gez. Verneih	
Amt für Mobilität und Tiefbau	

B-Plan Nr. 415

Wolbeck Nord 5. BA
 Middelstraße
 - Ergänzung Bushaltestellen
 Bereich Schule

Stadtbank Subopt
 Statien Wolbeck