


# Schnitt D - D

M 1:50

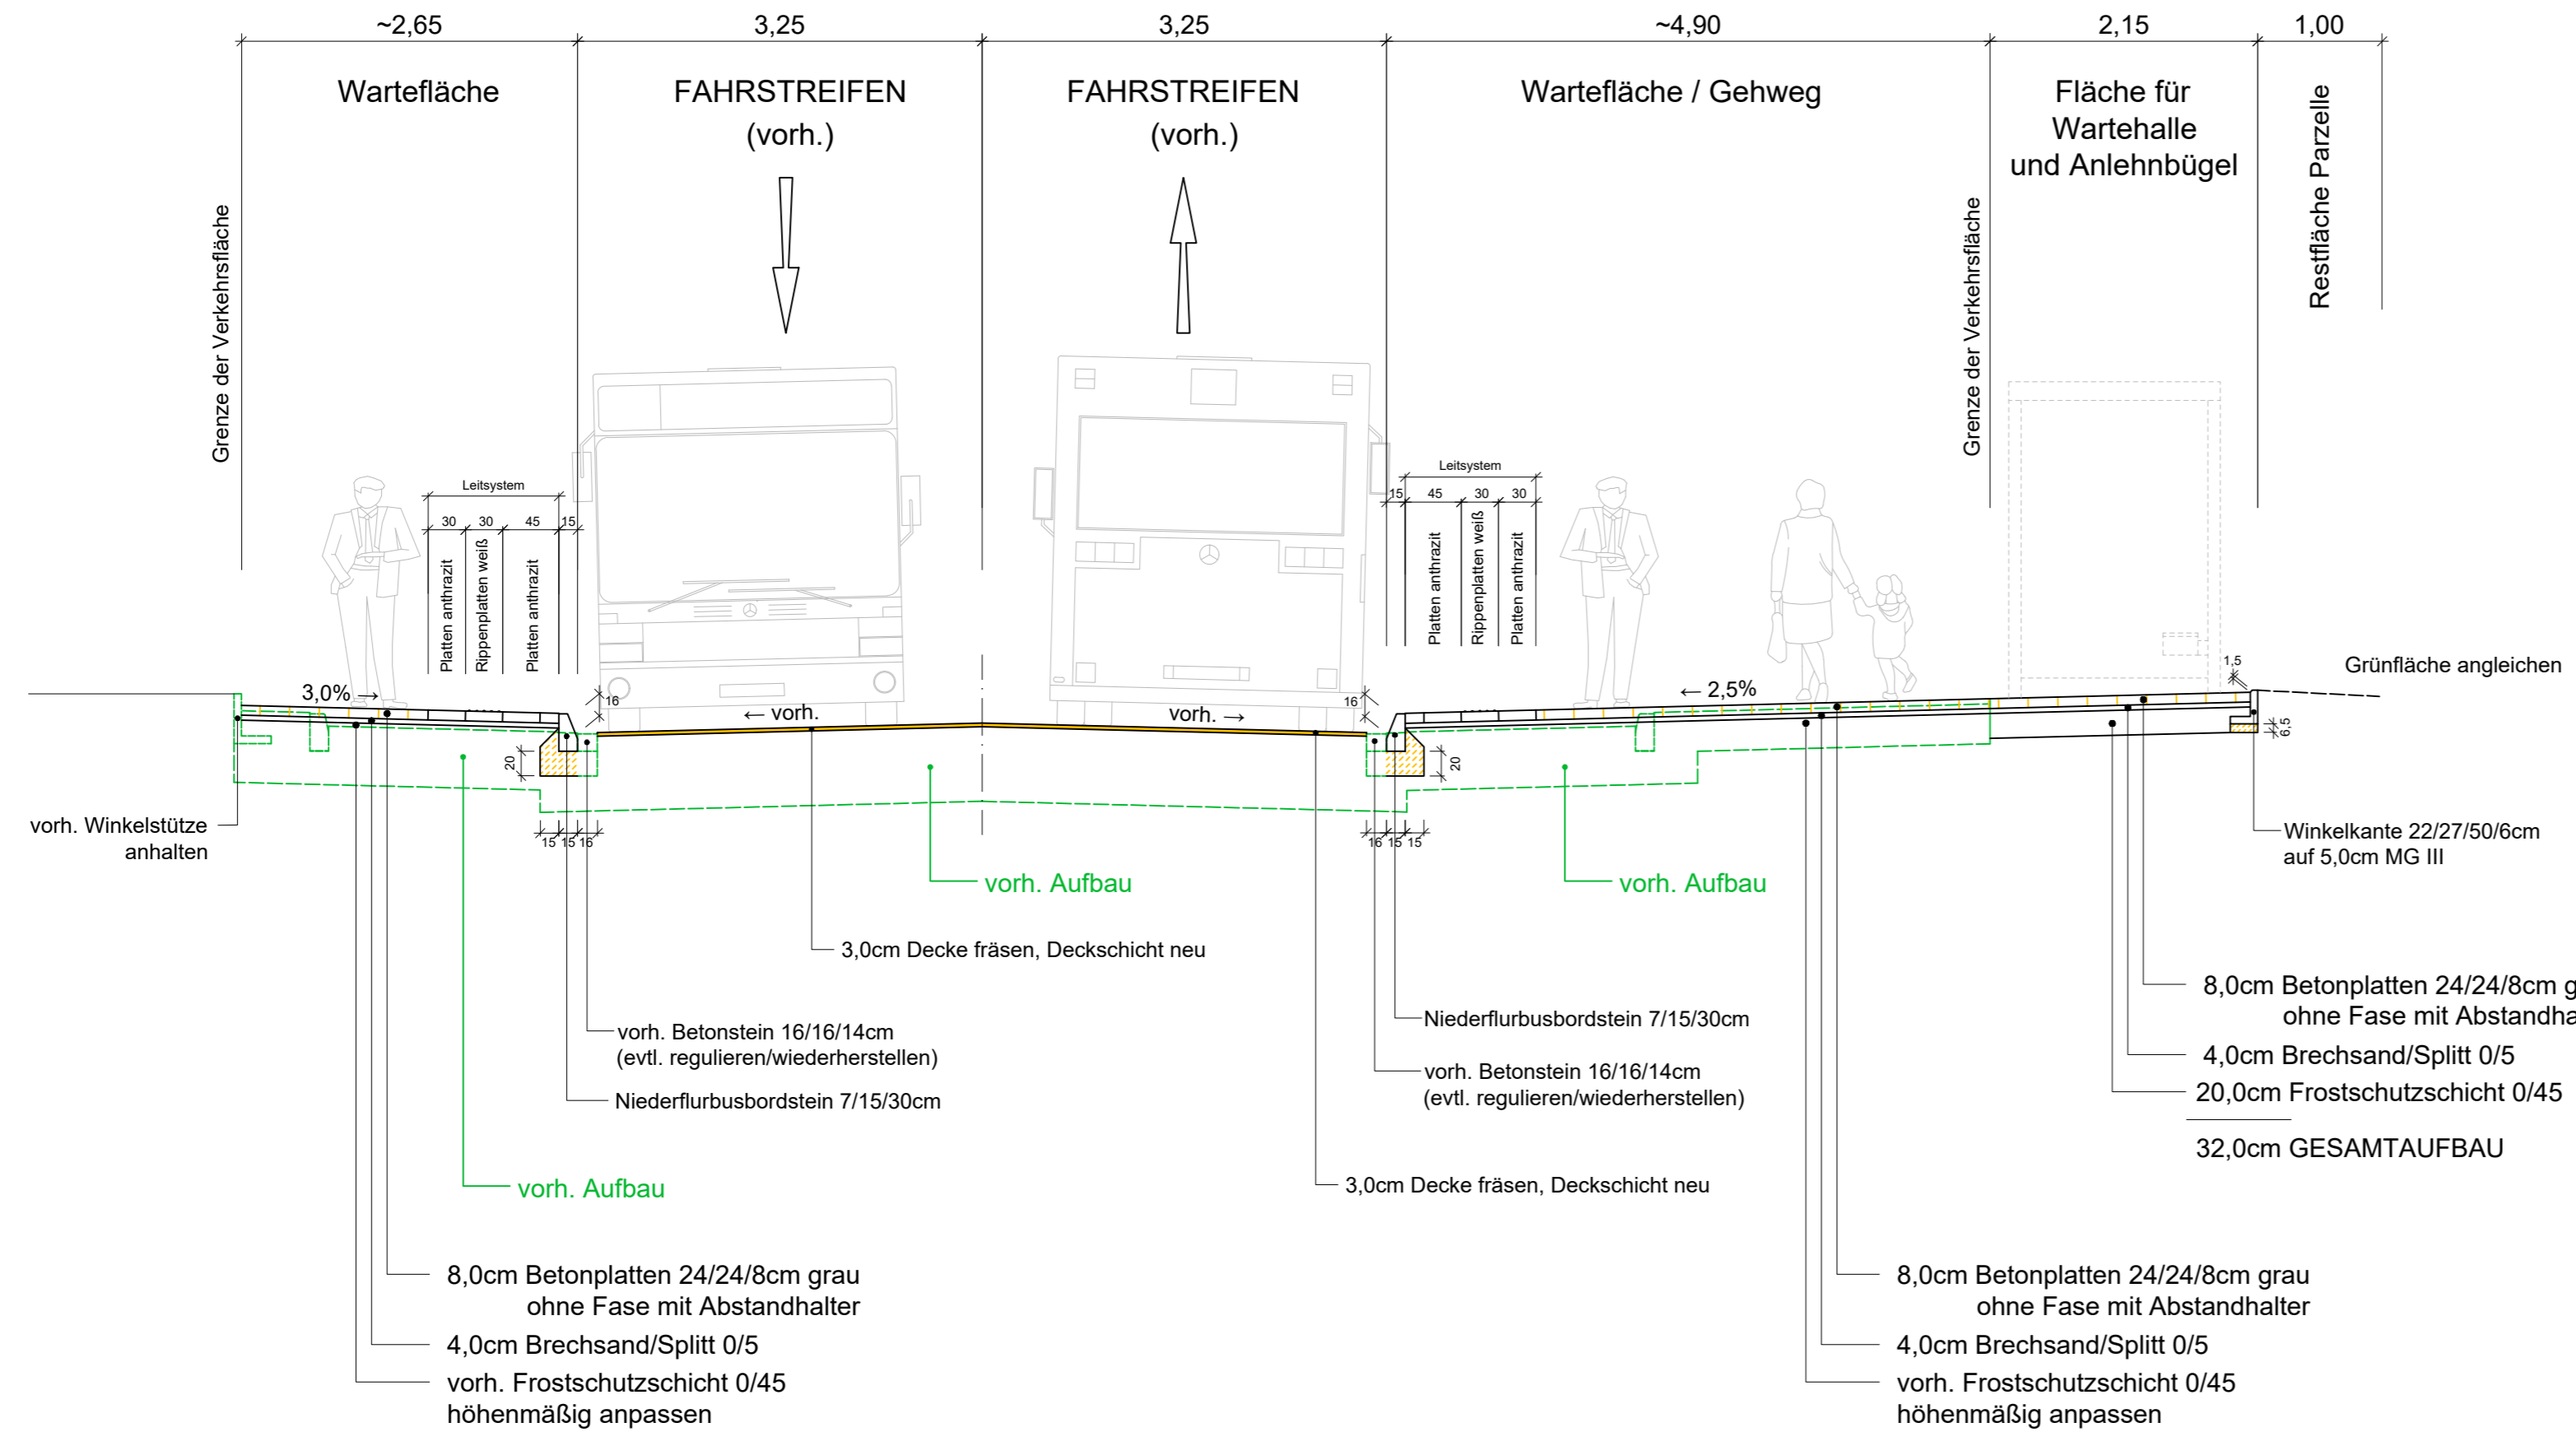

Zu diesem Entwurf gehören:  
 Plan Nr. 4359 Lageplan / Deckenhöhenplan  
 Plan Nr. 4360 Ausbauquerschnitte

5			
4			
3			
2			
1			
Nr.	Art der Änderung	Name	Datum

Entwurfsbearbeitung		Datum	Name
bearbeitet	Ingenieurbüro KETTLER u. BLANKENAGEL GmbH	08/2022	Bla.
gezeichnet	Ingenieurbüro für Strassenbau und Vermessung Kesslerweg 52 - 48155 Münster Tel. 0251/384997-0 Fax 0251/384997-99 info@kub-gmbh.de	08/2022	Str.
geprüft		09/2022	W. Blankenagel

Projekt Nr.:  
 Plan Nr.: 4360  
 Blatt Nr.: 1 (1)  
 Str. Schlüssel: 04764  
 Anlage Nr.:



## Ausbauquerschnitt D - D

	Maßstab	
	Lageplan 1:	
	Längen 1 : 50 / Höhen 1 : 50	
	Datum	Name
bearbeitet		
gezeichnet		
geprüft	27.09.2022	Petersen

genehmigt :  
 Münster, den 28.09.2022  
 i.A. gez. Verrieth  
 Amt für Mobilität und Tiefbau

**B-Plan Nr. 415**  
 Wolbeck Nord 5. BA  
 Middelerstraße  
 - Ergänzung Bushaltestellen  
 Bereich Schule  
 Stadtbezirk Südost  
 Stadtteil Wolbeck