


# Anlage zur Vorlage V/0620/2022

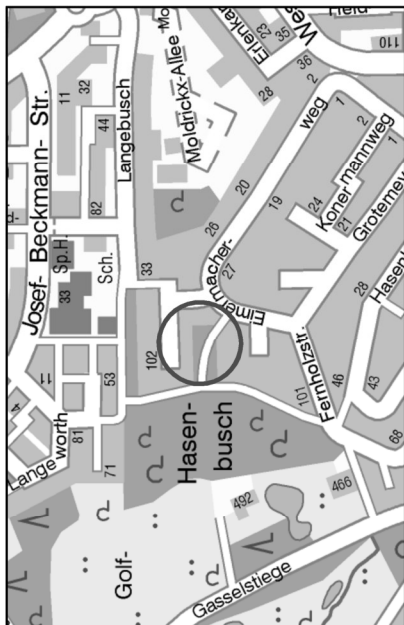

## Legende

### Bestand


- 1 Bank
- 2 Sandbauger

### Neu 2022

- 3 Stiehwiipe  
Fa. FHS
- 4 Pfahlhausdorf, geändert  
Fa. FHS
- 5 Einfach-Schaukel  
Fa. FHS
- 6 Abfallbehälter austauschen




Einfach-Schaukel

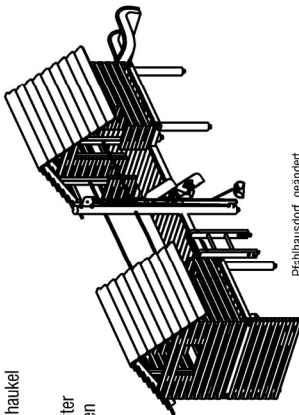

Pfahlhausdorf, geändert

Projekt-Nr.: K 989/3	Objekt-Nr.: 26318	STADT MÜNSTER
Plan Nr.: K 989/3	Datum: 27.09.2022	amt für Grünflächen, Umwelt und Nachhaltigkeit
steller: Amstielung:	Bearbeitet:	SP Eimermacherweg
gez. FHP	gez. Karstens	
Abteilung: Leitung:	Gezeichnet:	Sanierung 2022
gez. Schumann	Karstens	
Fachstellenleitung:		
gez. J. Hofmann		
Geändert:	Maßstab: 1:100	
Judex, Lüthi		
	Datum:	Bearbeiter:

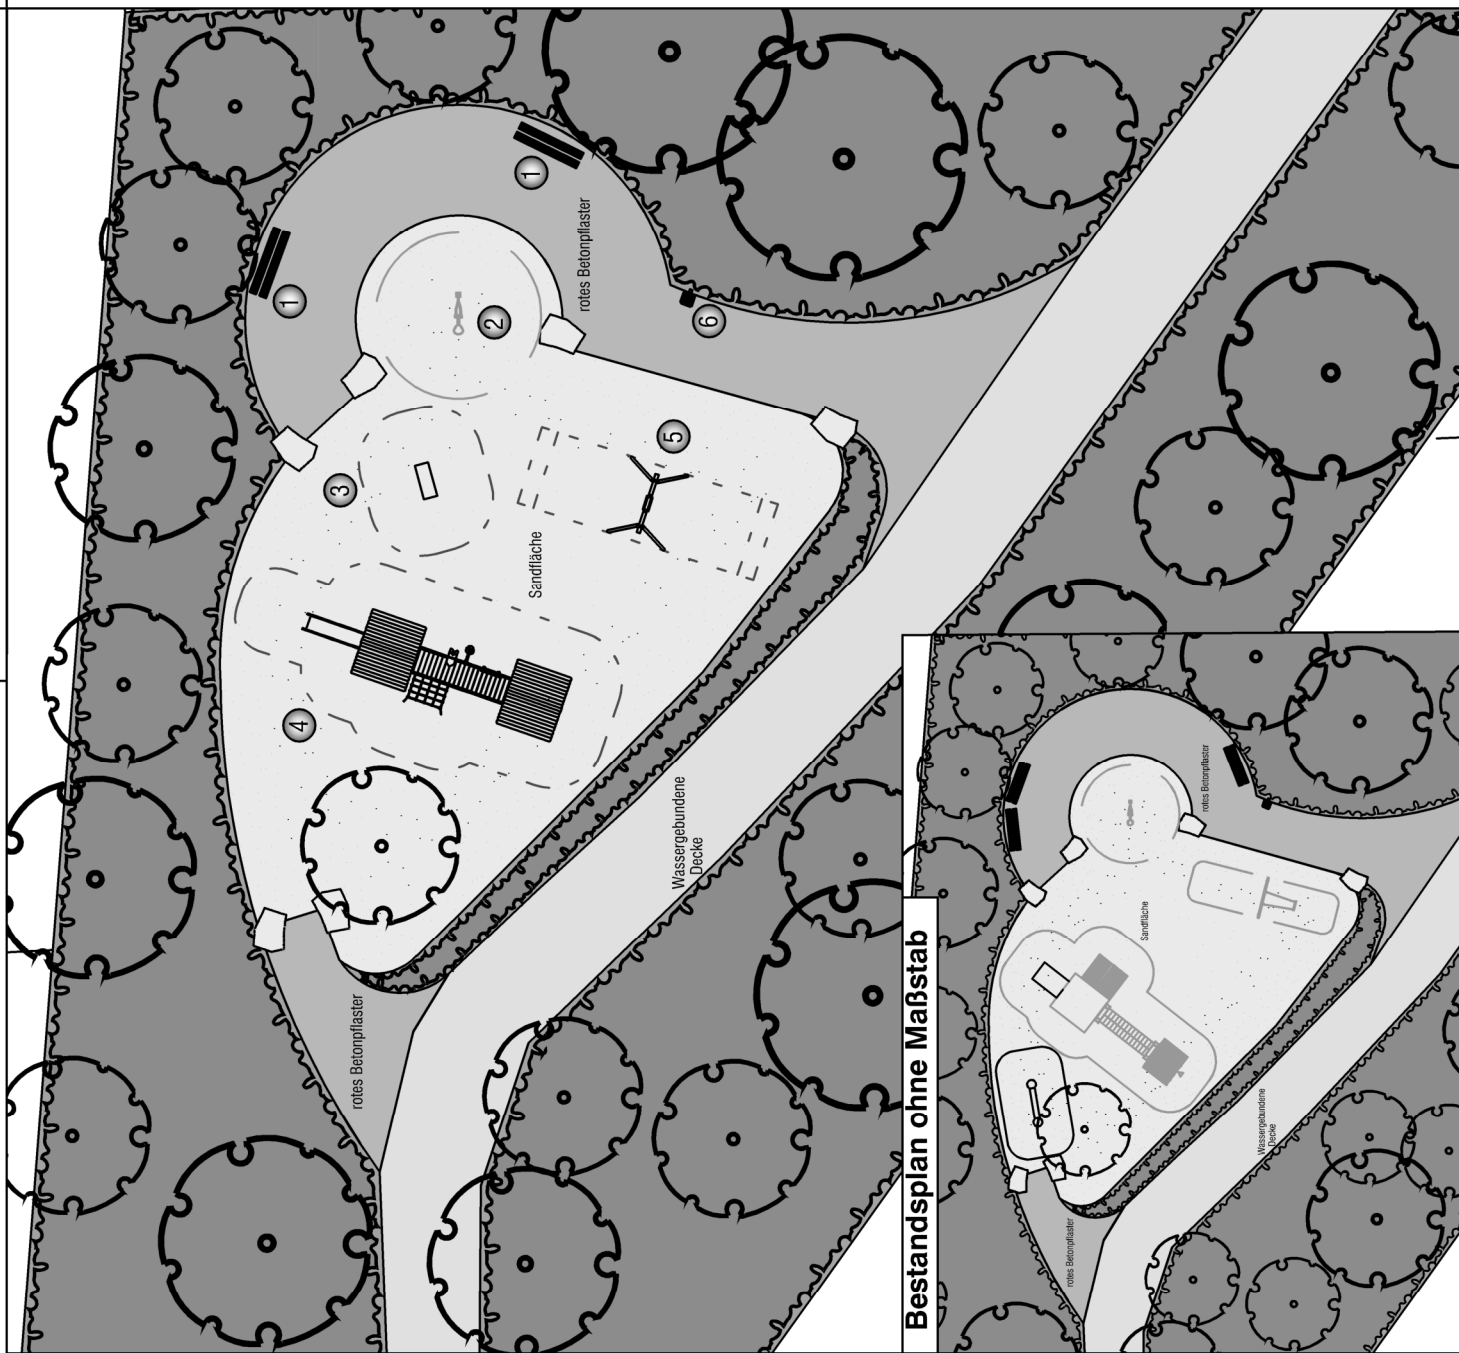

Bestandsplan ohne Maßstab