




Bestand
M 1:200

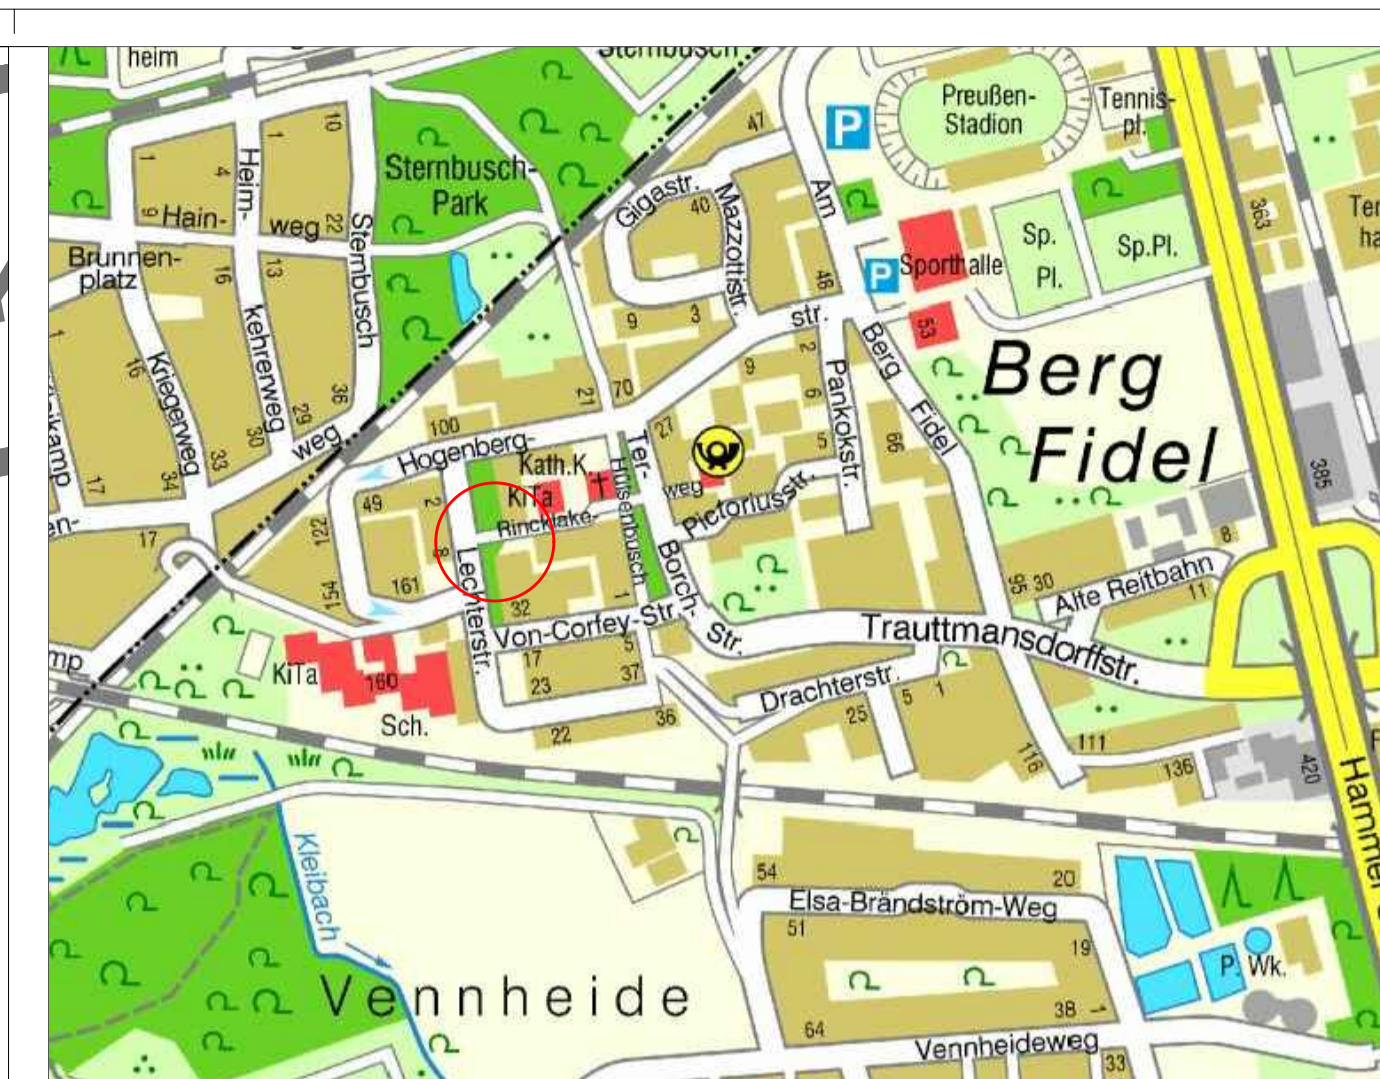

Legende

- | | |
|--|--|
| Bestand | Neu 2022 I, Bauabschnitt |
| ① Sandwerk mit Rutsche, abgängig | ③ Abfalleimer, Austausch |
| ② Doppelschaukel
Stahl, Standhöhe 2,50 m
Fa. K&K Nr. 0-40342-000 | ④ Vierer-Wippe "Kuckuck" (bauseitig)
Fa. Kompan M155 |
| | ⑤ Varioset "Sundern"
Stahlposten farbig pulverb.
Fa. FHS |
| | Neu 2023 II, Bauabschnitt |
| | ⑥ Balancierparcour "Nasenbär"
Fa. SIK-Holz |
| | ⑦ Abfalleimer, Neu |
| | ⑧ Abfalleimer, Entfernen |

- | | | | |
|--|--------------------|--|----------------------------------|
| | H-Pflaster | | I. Bauabschnitt |
| | Betonplatten | | II. Bauabschnitt |
| | Pflanzung | | Binder |
| | Rasen | | Kantenstein |
| | Sand | | Winkelkante |
| | wasserg. Wegedecke | | Bank, Amt 67 |
| | | | Abfalleimer |
| | | | Natursteinquader als Sitzelement |
| | | | Baum, Bestand |



Varioset "Sundern"



Balancierparcour "Nasenbär"

Projekt-Nr.: 29104	Objekt-Nr.: 29104	<p>Am für Grünflächen, Umwelt und Nachhaltigkeit</p>
Plan Nr.: K 208/5	Datum: 22.09.2022	
stellv. Amtsleitung:	Bearbeitet:	<p>Spielplatz Rincklakeweg</p> <p>Sanierung 2022 Entwurf</p>
gez. Riep	gez. E. Dieckmann	
Abteilungsleitung:	Gezeichnet:	
gez. B. Schumann	M. Tewes	
Fachstellenleitung:		
gez. J. Hoffmann	Maßstab: 1:100	
Geändert:	Datum	Bearbeiter
Index	Inhalt	