

Planung



Bestand



Sandbaustelle "Hamster"


Anlage zur Vorlage V/0514/2022

Legende

Bestand

- 1 Spielhaus, abgebaut
- 2 Sandwerk, abgängig
- 3 Vogelnestschaukel, umgesetzt
Fa. Doehring
- 4 Federwipgerät, Motorrad
- 5 Federwipptier, Schildkröte
- 6 Der Löffel
Fa. Conlastic
- 7 Streetballständer
- 8 Tischtennisplatte
- 9 Gurtsteg
Fa. FHS
- 10 Holländerscheibe
Fa. K&K Nr. 43525
- 11 Schaukel
- 12 Abfallbehälter
- 13 Kletterkombination mit Rutsche
Pfeosten aus Holz mit Pfeostenchuhen
- Neu 2022
- 14 Sandbaustelle "Hamster"
Fa. Sik-Holz Art.-Nr. 8.01.31.2

- Betonsteinpflaster 20/10/8
- Pflasterklinker 20/10/5
- wassergebundene Wegedecke
- Sand
- Rasen
- Vegetationsfläche
- Hecke
- Stabgitterzaun 60 cm
- Stabgitterzaun 2 m
- Ballfangzaun
- Geländer Amt 67
- Hofablauf
- Sandsteinbrocken
- Winkelkante 6/27/50
- Binder
- Hochbord
- Kantenstein

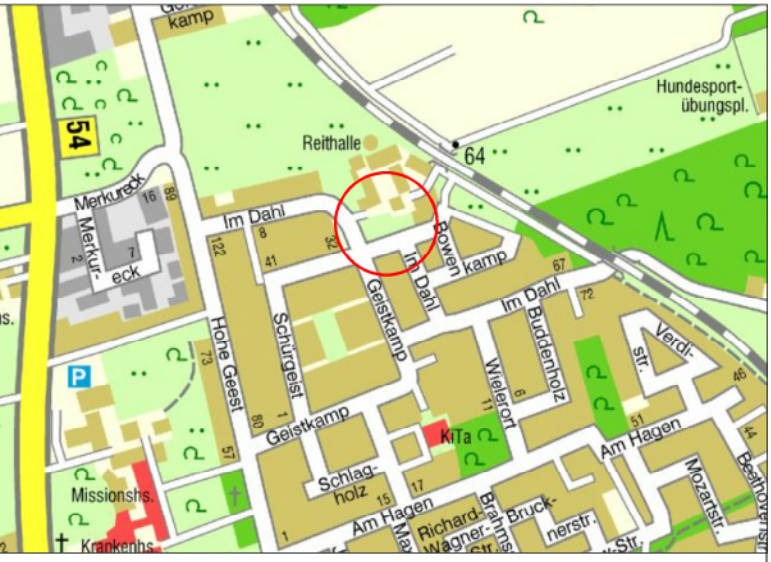

Projekt-Nr.: **Objekt-Nr.: 29602**
 Plan Nr.: **K 126/5** Datum: **30.08.2022**



stellv. Amtsleitung: **Bearbeitet:**
 gez. Riep **gez. E. Dieckmann**
 Abteilungsleitung: **Gezeichnet:**
 gez. B. Schumann **M. Tewes**

**Amt für Grünflächen,
Umwelt und Nachhaltigkeit**

Fachstellenleitung: **Maßstab: 1:200**
 gez. J. Hoffmann

**Spielplatz
Im Dahl**

Geändert:

Index	Inhalt	Datum	Bearbeiter
...
...
...

Sanierung 2022
Entwurf