


## Anlage 2: Ausbauquerschnitte E-E und J-J

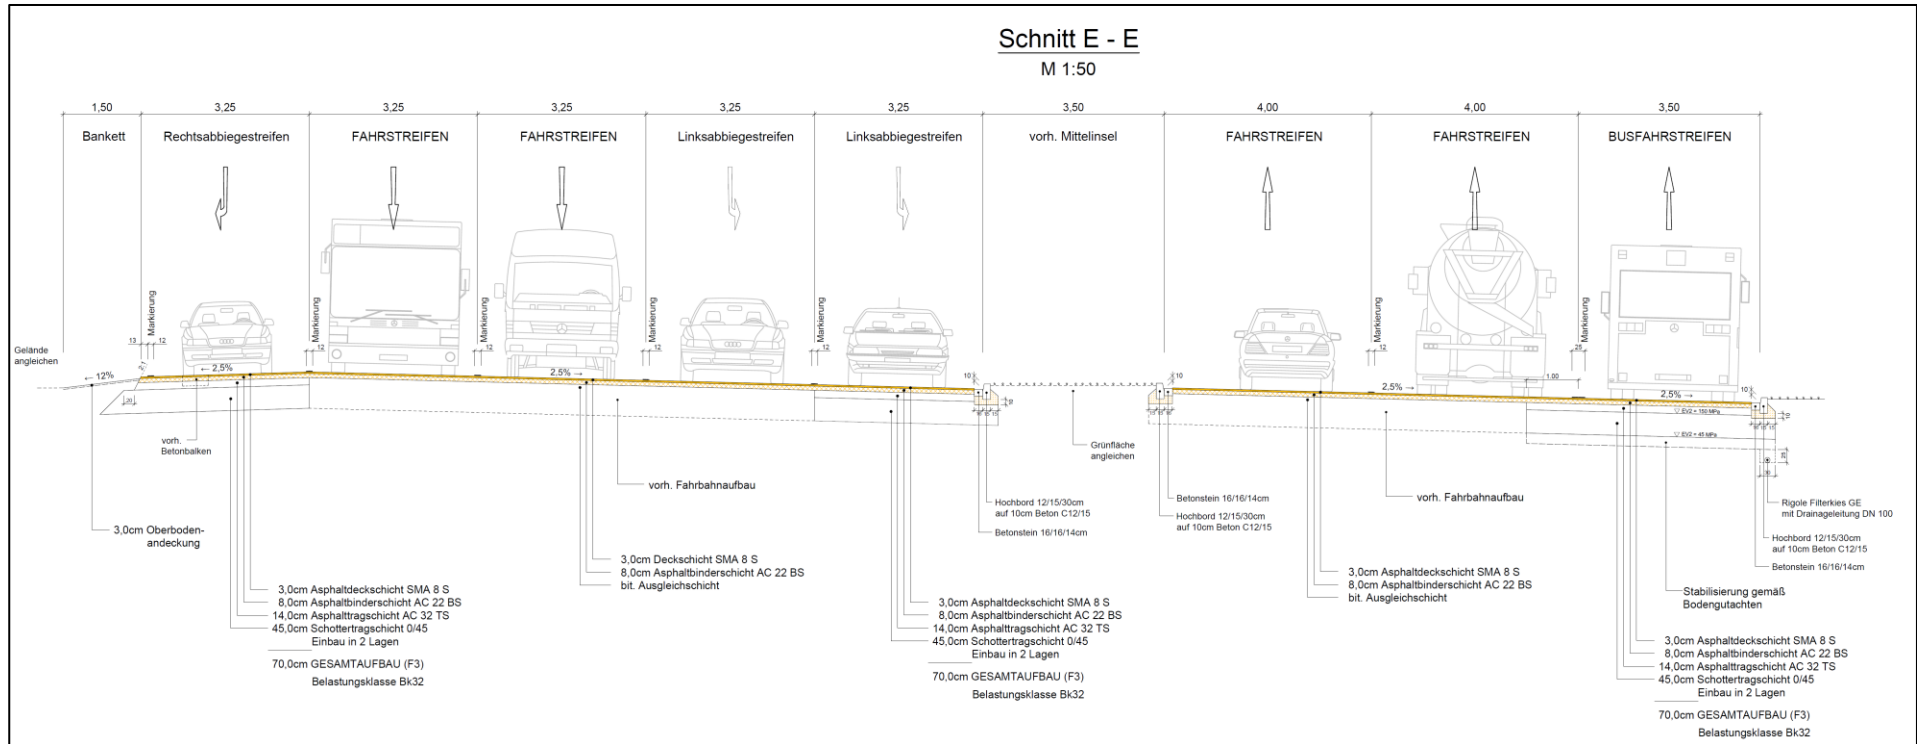

## Anlage 2: Ausbauquerschnitte E-E und J-J

