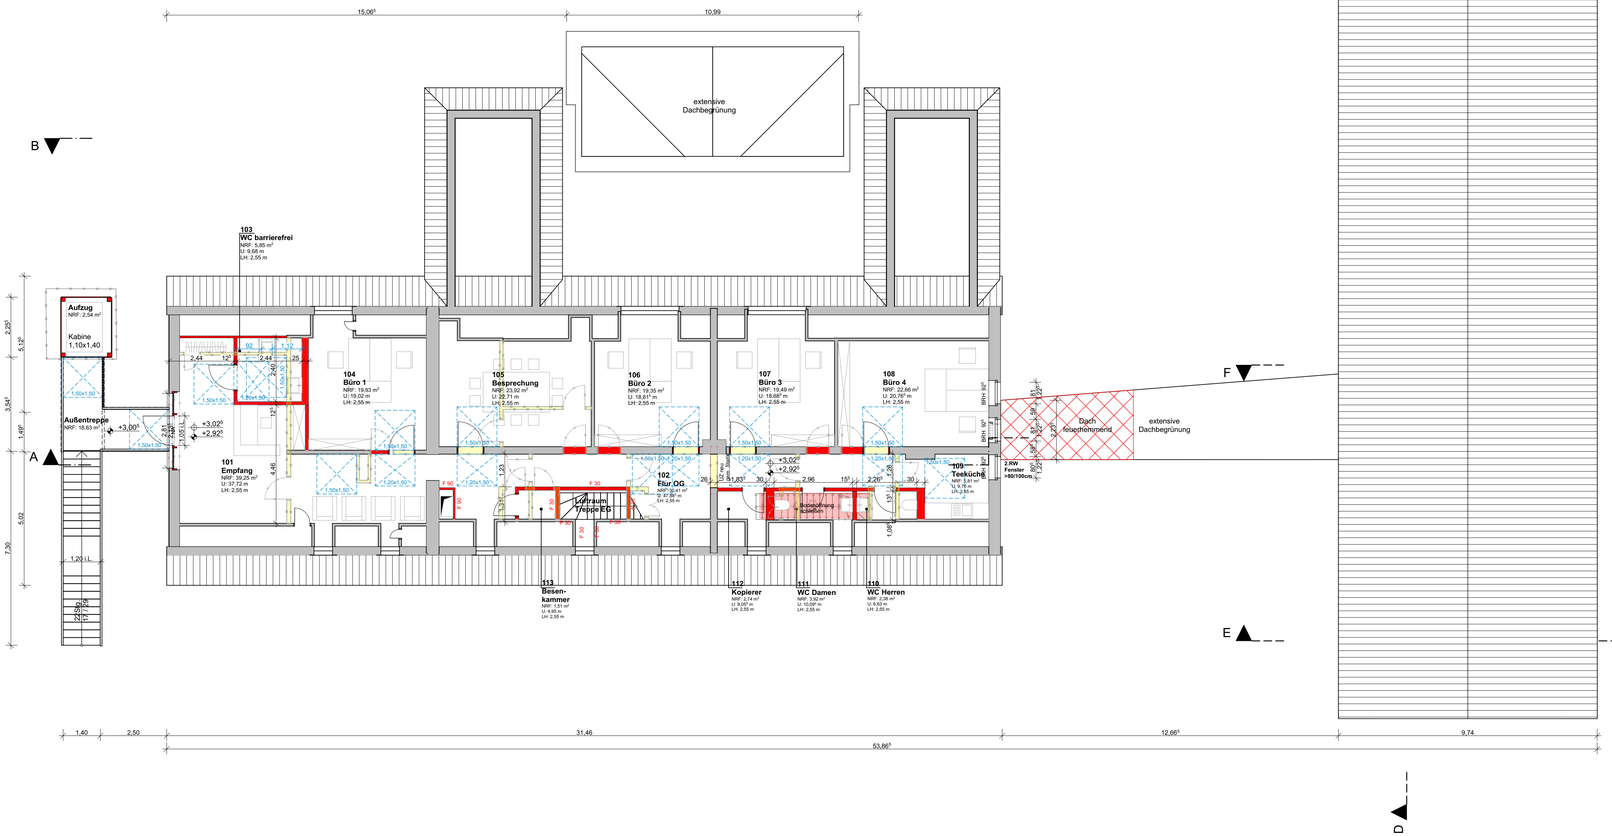

Optionale Nutzungsmöglichkeit des Dachgeschosses nicht Teil der Kita.
Wird zunächst nicht erstellt!

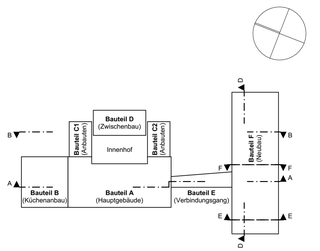

LEGENDE:

Legende Materialien

- Stahlbeton
- WU Beton
- Stahlbeton-Fertigteil
- Mauerwerk
- Estrich / unbewehrter Beton
- Gipskarton- / Trockenbauwand
- Wärmedämmung hart
- Wärmedämmung weich
- Boden, gewachsen
- Stahl

Abkürzungen

AHD	Abhangdecke
B	Boden
BA	Bodenablauf
BE	Bodeneinlauf
BD	Bodendurchbruch
BRH	Brüstungshöhe ab OKFF
D	Decke
DD	Deckendurchbruch
DE	Dacheinlauf
DS	Deckenschlitz
DT	dichtschließende Tür
DSS	dicht- und selbstschließend
E	Elektro
F30	feuerhemmend
F60	hoch feuerhemmend
F90	feuerbeständig
F... + M	mit mechanischer Beanspruchung
FD	Fußbodendurchbruch
FF	Fertigfußboden

Schlitze / Durchbrüche / Höhenangaben

± 0,00 = 57,34 m ü. NHN = OKFF EG

- BD = Bodendurchbruch
- DD = Deckendurchbruch
- WD = Wanddurchbruch
- WS = Wandschlitz
- OKFF - Oberkante Fertigfußboden
- OKRF / RD - Oberkante Rohfußboden / Rohdecke
- UKRD - Unterkante Rohdecke
- UKAHD - Unterkante Abhangdecke

Nummernsystematik

Raumnummer
1.01.05
- fortlaufende Nummer*
- Geschoss
- Bauteil / Hausnummer

*ggf. erste Ziffer Wohnungsnummer

Fensternummer
F.01.05
- fortlaufende Nummer
- Fenstertyp

Raumstempel
Raumnummer
Bezeichnung
Nettofläche
Umfang
lichte Höhe
Bodenbelag
Wandoberfläche
Deckenoberfläche

Türnummer
T. 01.05
- fortlaufende Nummer*
- Geschoss
- Innentür (T) / Außentür (TA)

*ggf. erste Ziffer Wohnungsnummer

Schlitz- und Durchbruchbezeichnung
WD (S) 20/10cm UKWD=OKRD
- Höhenlage
- Abmessung
- Gewerk
- Durchbruchart

Hinweise

Alle Maße sind verantwortlich zu prüfen, bzw. am Bau zu nehmen.
Details sind zu berücksichtigen.
Brüstungs- und Türhöhen sind auf OKFF bezogen.
Fachplanung HLS und ELT sowie Durchbruchplanung sind zu berücksichtigen.
Für die Ausführung sind die statischen Unterlagen zu berücksichtigen.
Plan- bzw. Maßdifferenzen sind vor der Ausführung mit der Objektüberwachung zu klären.
Alle Maße sind Rohbaumaße.

Legende Umbau

- Neubau
- Abbruch
- Bestand

Alle Maße sind nach 3D-Aufmaß ermittelt oder aus Bestandsplänen übernommen.

INDEX	DATUM	Gezeichnet von	Änderungen-Name

VORABZUG 21.04.2022

Böll Architekten GmbH

45128 Essen Max-Fiedler-Str. 6 Tel: 0201 - 8 36 38 -0

1588 Standortnummer	P-11339 Projektnummer	Bauantrag / Genehmigungsplanung Planphase

B/0 Planart/Bauteil	Grundriss OG Planinhalt	Plangröße 970x594
1:100 Maßstab	04.01.2022 Erstellung	a - IA In Bearbeitung Index

Projektverzeichnis
BIMcloud: ABB-ESS-GS01-25 - BIMcloud Basic für ARCHICAD 25/20-14_Kita_Münster
Projektnr. 20-14 Plannr. 4102
Projektdatei
1588-B-4102-0-GR_OG-2022-100-a - IA
Planbezeichnung

Zeichnung	Architektur und Projektsteuerung
Zeichnung	Bauen im Bestand
M. Büscher Projektleitung	H. Koops / G. Mümken Fachstellenleitung / Abteilungsleitung
A. Nienaber / J. A. Michel Amtsleitung / Technische Leitung	

Amt für Immobilienmanagement

KITA YORK-QUARTIER
Umbau und Neubau einer KiTa

Heinrich-Hoffschulte-Weg 5
48167 Münster