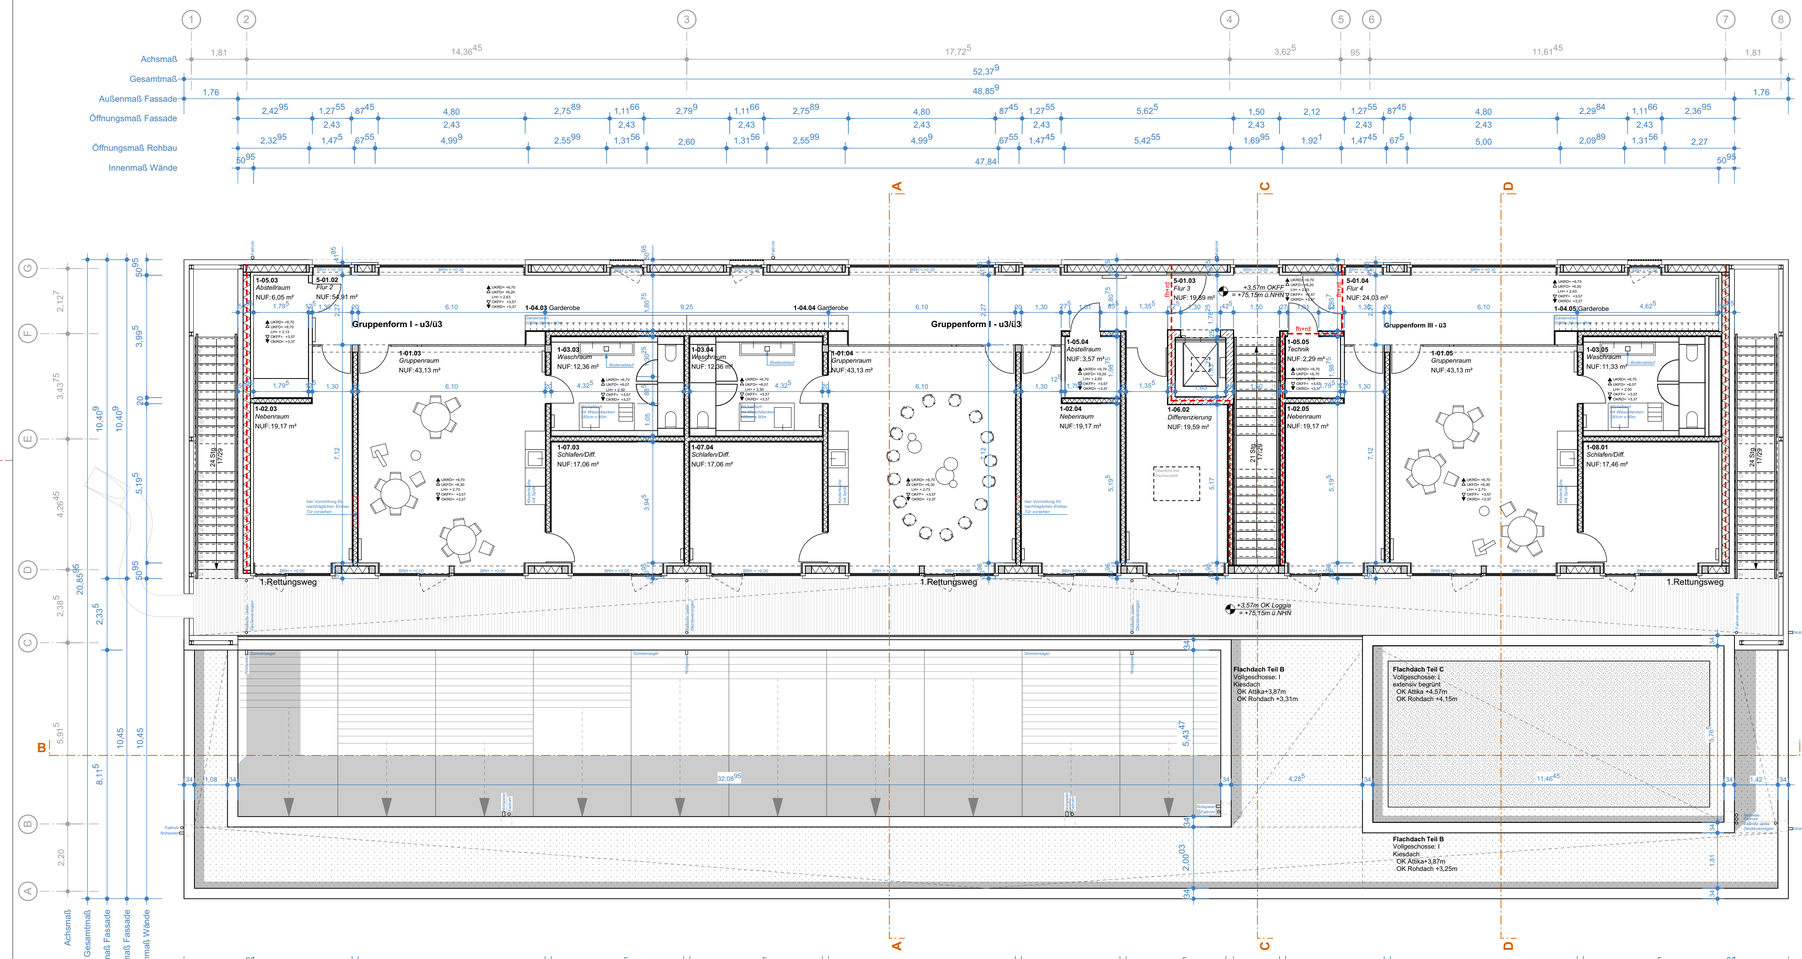

LEGENDE:

AUSFÜHRUNGSHINWEISE UND ZEICHENERKLÄRUNG

A. Rauminformationen

B. Schnittflächen von Wand- u. Deckenbauteilen

- Stahlbeton
- Stahlbetonfertigteil
- Mauerwerk
- Gipskarton
- Dämmung
- Abbruch
- Bestand
- feuerbeständige Wand REI 90
- feuerhemmende Wand REI 30
- Brandwand
- Gegen Entflammen geschützt

C. Zeichenerklärung

- DD (Breite/Tiefe)
- WD (Breite/Höhe)
- FD (Breite/Tiefe)
- DS (Breite/Tiefe/Höhe)
- WS (Breite/Tiefe/Höhe)
- FS (Breite/Tiefe/Höhe)

- ▲ UKRD= Unterkante Rohdecke
- △ UKFD= Unterkante Fertigdecke
- LH= Lichte Höhe
- ▽ OKFF= Oberkante Fertigfußboden
- ▼ OKRF= Oberkante Rohfußboden

- OKFF – Oberkante Fertigfußboden
- UKFD – Unterkante Fertigdecke
- OKRF – Oberkante Rohfußboden
- UKRD – Unterkante Rohdecke

Türen

01.02.20-T01
B 76 2,26
El 30/S 35dB

Türstempel:

Türnummer	
B=Rohbaubreite	H=Rohbauhöhe
Brandschutzanforderung	Schallschutz

D. Besondere Hinweise

±0.00 = + 65,70 m ü. NHN
Alle Öffnungsmaße und Brüstungshöhen beziehen sich auf OKFF.
Alle Türhöhen sind -falls nicht anders angegeben- 2,26 m über OKFF.
Maßgenauigkeit beim Anlegen der Türenöffnungen im Rohbau nach DIN 18100!

E. Sonnenschutz

- RS Raffstore
- SL Schnelllauf Lamellen
- FL Feststehende Lamellen
- VL Vertikale Lamellen
- RT Rolltor

F. Entrauchung Nachtauskühlung

- RWA-A Entrauchungsöffnung Abluft
- RWA-Z Entrauchungsöffnung Zuluft
- N-Z Nachtauskühlung Zuluft
- N-A Nachtauskühlung Abluft

Hinweis: Öffnung mit elektro-motorischem Antrieb.

BAUANTRAG

Index	Datum	Name	Art der Änderung

heimspiel architekten

OXK
Kita im Oxford-Quartier Münster

heimspiel architekten
Matzken Kampherbeek PartGmbB
48147 Münster Kanalstr. 2
Tel.: 0251 39589048
info@heimspielarchitekten.de
www.heimspielarchitekten.de

Architekt (AKNW A38923)
Heiko Kampherbeek

Münster, der 28.03.22
(Datum; Unterschrift)

1583	P-11360	Genehmigungsplanung
Standortnummer	Projektnummer	Planphase

G / A	Grundriss Obergeschoss		
Planart/Bauteil	Planinhalt	Plangröße ISO A1	
1:100	28.03.22	Index	
Maßstab	Erstellung		

Projektverzeichnis

Projektdatei

1583-G-00_20-G-01_00_ARC-2021-100-a__
Planbezeichnung

Zeichnung	Architektur und Projektsteuerung
Zeichnung	Bauen im Bestand
M. Büscher Projektleitung	H. Koops / G. Mümken Fachstellenleitung / Abteilungsleitung
A. Nienaber / J.A. Michel Amtsleitung / Technische Leitung	

STADT MÜNSTER
Amt für Immobilienmanagement

ox-kita23
Errichtung einer
5-Gruppen-Kindertageseseinrichtung im
Oxford-Quartier in Münster-Gievenbeck