| | |
|---|---|
| Dachfläche 01 | **623,50 qm** |
| Dachfläche 02 | **64,50 qm** |
| *Dachfläche 03* | *(nicht berücksichtigt)* |
| **Dachfläche Gesamt** | **688,00 qm** |

In den Baugebieten $WA_{1+2}$ und $MI_{1-3}$ sind die Flachdächer zu mindestens 75 % und mit mindestens 10 cm Bodensubstrat zu bedecken und zu begrünen.

| | |
|---|---|
| notwendige Begrünung = | |
| 688,00 qm x 0,75 = | 516,00 qm |
| Dachfläche 01 ext. Begrünung | 469,50 qm |
| Dachfläche 02 ext. Begrünung | 50,00 qm |
| **Dachfläche Gesamt ext. Begrünung** | **519,50 qm** |

Die Anforderungen gem B-Plan 579 sind erfüllt.

**Gründach**

**Kiesstreifen**

**nicht als Gründach geeignet**

**Hinweis: Alle An- und Abschlussbereiche sollten weitgehend vegetationsfrei gehalten werden, um jederzeit einen ungehinderten Wasserabfluss und zusätzlich eine Kontrollmöglichkeit sicherzustellen. Hierfür sind in der Regel 0,5 m breite Kiesstreifen ausreichend.**

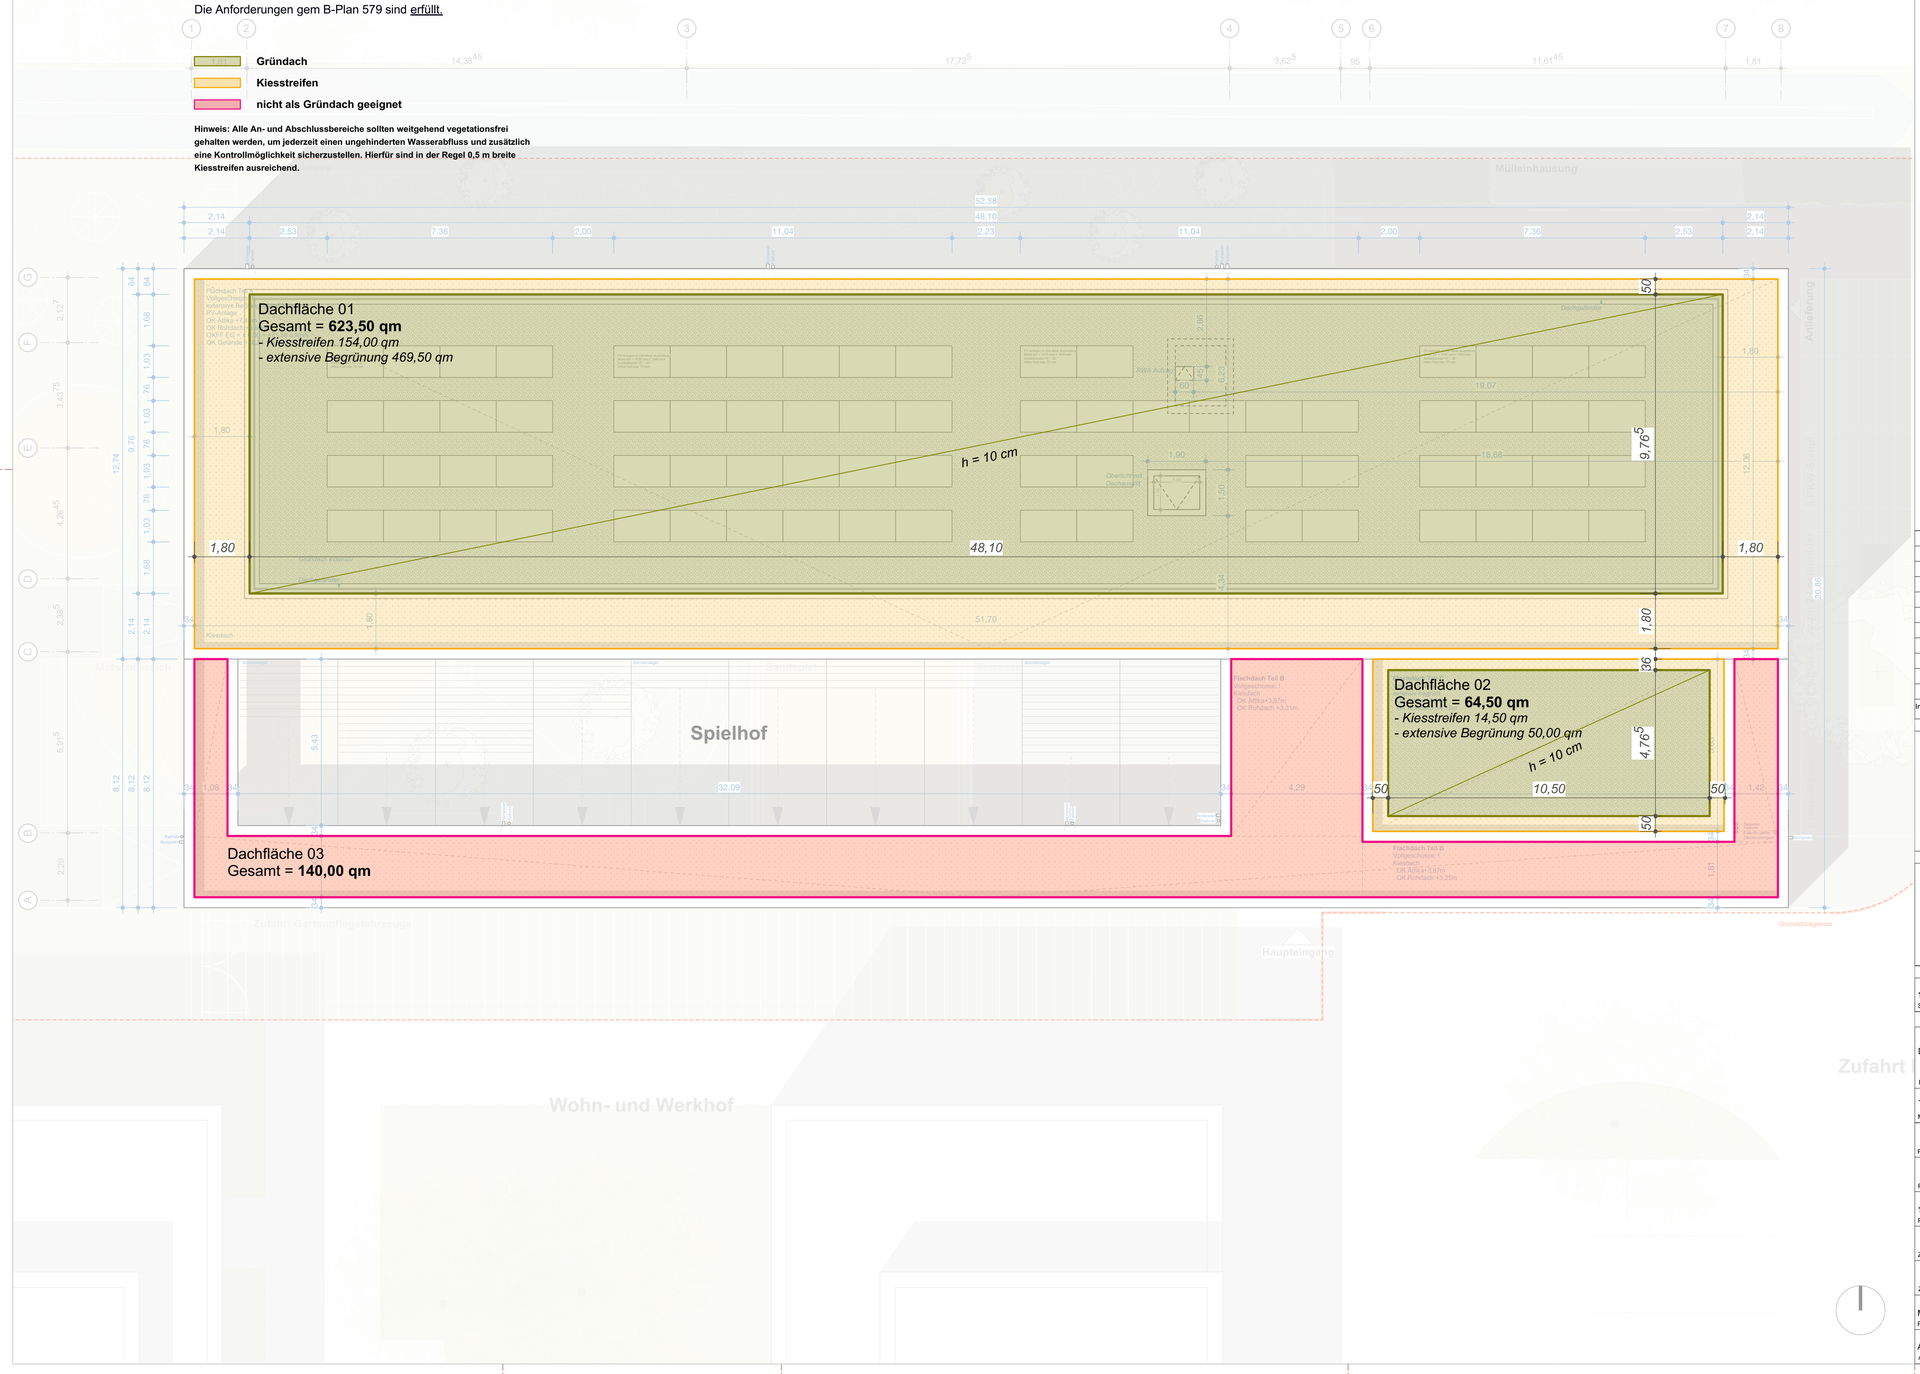


# LEGENDE:

**AUSFÜHRUNGSHINWEISE UND ZEICHENERKLÄRUNG**

**A. Rauminformationen**

**B. Schnittflächen von Wand- u. Deckenbauteilen**

- Stahlbeton
- Stahlbetonfertigteil
- Mauerwerk
- Gipskarton
- Dämmung
- Abbruch
- Bestand
- feuerbeständige Wand REI 90
- feuerhemmende Wand REI 30
- Brandwand
- Gegen Entflammen geschützt

**C. Zeichenerklärung**

- DD (Breite/Tiefe)
- WD (Breite/Höhe)
- FD (Breite/Tiefe)
- DS (Breite/Tiefe/Höhe)
- WS (Breite/Tiefe/Höhe)
- FS (Breite/Tiefe/Höhe)

- ▲ UKRD= Unterkante Rohdecke
- △ UKFD= Unterkante Fertigdecke
- LH= Lichte Höhe
- ▽ OKFF= Oberkante Fertigfußboden
- ▼ OKRF= Oberkante Rohfußboden

- OKFF Oberkante Fertigfußboden
- UKFD Unterkante Fertigdecke
- OKRF Oberkante Rohfußboden
- UKRD Unterkante Rohdecke

**Türen**

01.02.20-T01
B 76 | 2,26
EI 30/S 34dB

**Türstempel:**

| Türnummer | |
|---|---|
| B=Rohbaubreite | H=Rohbauhöhe |
| Brandschutzanforderung | Schallschutz |

**D. Besondere Hinweise**

**±0.00 = + 65,70 m ü. NHN**
**Alle Öffnungsmaße und Brüstungshöhen beziehen sich auf OKFF.**
**Alle Türhöhen sind -falls nicht anders angegeben- 2,26 m über OKFF.**
**Maßgenauigkeit beim Anlegen der Türenöffnungen im Rohbau nach DIN 18100!**

**E. Sonnenschutz**

| | |
|---|---|
| RS | Raffstore |
| SL | Schnelllauf Lamellen |
| FL | Feststehende Lamellen |
| VL | Vertikale Lamellen |
| RT | Rolltor |

**F. Entrauchung Nachtauskühlung**

| | |
|---|---|
| RWA-A | Entrauchungsöffnung Abluft |
| RWA-Z | Entrauchungsöffnung Zuluft |
| N-Z | Nachtauskühlung Zuluft |
| N-A | Nachtauskühlung Abluft |

**Hinweis: Öffnung mit elektro-motorischem Antrieb.**

# BAUANTRAG

| Index | Datum | Name | Art der Änderung |
|---|---|---|---|

**OXK**
Kita im Oxford-Quartier Münster


heimspiel architekten
Matzken Kampherbeek PartGmbB
48147 Münster Kanalstr. 2
Tel.: 0251 39589048
info@heimspielarchitekten.de
www.heimspielarchitekten.de

Architekt (AKNW A38923)
**Heiko Kampherbeek**


Münster, der 28.03.22
(Datum; Unterschrift)

| | | |
|---|---|---|
| 1583<br>Standortnummer | P-11360<br>Projektnummer | Genehmigungsplanung<br>Planphase |

| | | |
|---|---|---|
| DA / A<br>Planart/Bauteil | Übersicht Dachaufsicht<br>Planinhalt | Plangröße ISO A1 |
| 1:100<br>Maßstab | 28.03.22<br>Erstellung | Index |

Projektverzeichnis

Projektdatei

1583-G-00_20-G-DA_00_ARC-2021-100-a__
Planbezeichnung

| | |
|---|---|
| Zeichnung | Architektur und Projektsteuerung |
| Zeichnung | Bauen im Bestand |
| M. Büscher<br>Projektleitung | H. Koops / G. Mümken<br>Fachstellenleitung / Abteilungsleitung |

A. Nienaber / J.A. Michel
Amtsleitung / Technische Leitung

STADT MÜNSTER
Amt für Immobilien-management

ox-kita23

Errichtung einer
5-Gruppen-Kindertageseinrichtung im
Oxford-Quartier in Münster-Gievenbeck