

LEGENDE:

AUSFÜHRUNGSHINWEISE UND ZEICHENERKLÄRUNG

A. Rauminformationen

B. Schnittflächen von Wand- u. Deckenbauteilen

	Stahlbeton		feuerbeständige Wand REI 90
	Stahlbetonfertigteil		feuerhemmende Wand REI 30
	Mauerwerk		Brandwand
	Gipskarton		Gegen Entflammen geschützt
	Dämmung		
	Abbruch		
	Bestand		

C. Zeichenerklärung

	DD (Breite/Tiefe)		DS (Breite/Tiefe/Höhe)
	WD (Breite/Höhe)		WS (Breite/Tiefe/Höhe)
	FD (Breite/Tiefe)		FS (Breite/Tiefe/Höhe)
	UKRD= Unterkante Rohdecke		OKFF= Oberkante Fertigfußboden
	UKFD= Unterkante Fertigdecke		UKRD= Unterkante Rohdecke
	LH= Lichte Höhe		OKRF= Oberkante Rohfußboden
	OKFF= Oberkante Fertigfußboden		UKRD= Unterkante Rohdecke

Türen		Türstempel:	
	Türnummer	B=Robbaubreite	H=Robbauhöhe
		Brandschutzanforderung	Schallschutz

D. Besondere Hinweise

±0.00 = + 65,70 m ü. NHN
 Alle Öffnungsmaße und Brüstungshöhen beziehen sich auf OKFF.
 Alle Türhöhen sind -falls nicht anders angegeben- 2,26 m über OKFF.
 Maßgenauigkeit beim Anlegen der Türenöffnungen im Rohbau nach DIN 18100!



E. Sonnenschutz

RS	Raffstore
SL	Schnelllauf Lamellen
FL	Feststehende Lamellen
VL	Vertikale Lamellen
RT	Rolltor

F. Entrauchung Nachtauskühlung

RWA-A	Entrauchungsöffnung Abluft
RWA-Z	Entrauchungsöffnung Zuluft
N-Z	Nachtauskühlung Zuluft
N-A	Nachtauskühlung Abluft

Hinweis: Öffnung mit elektro-motorischem Antrieb.

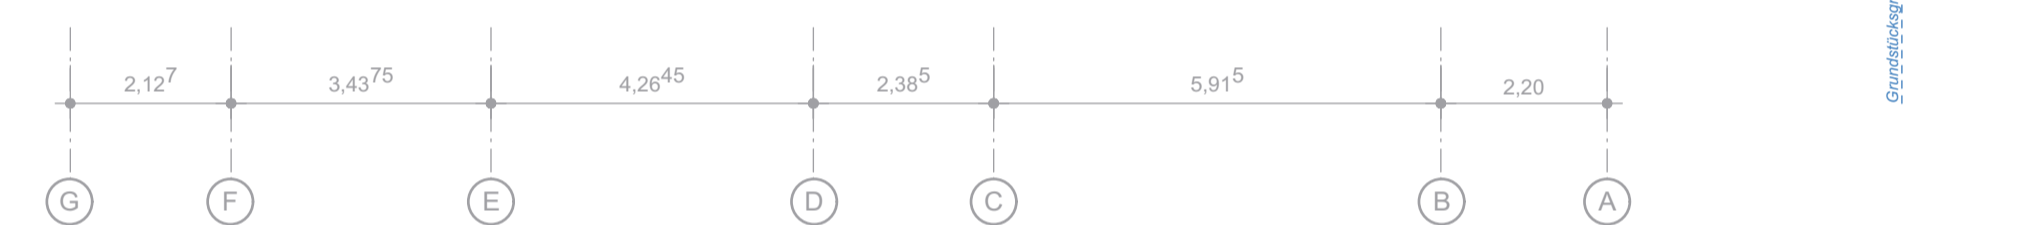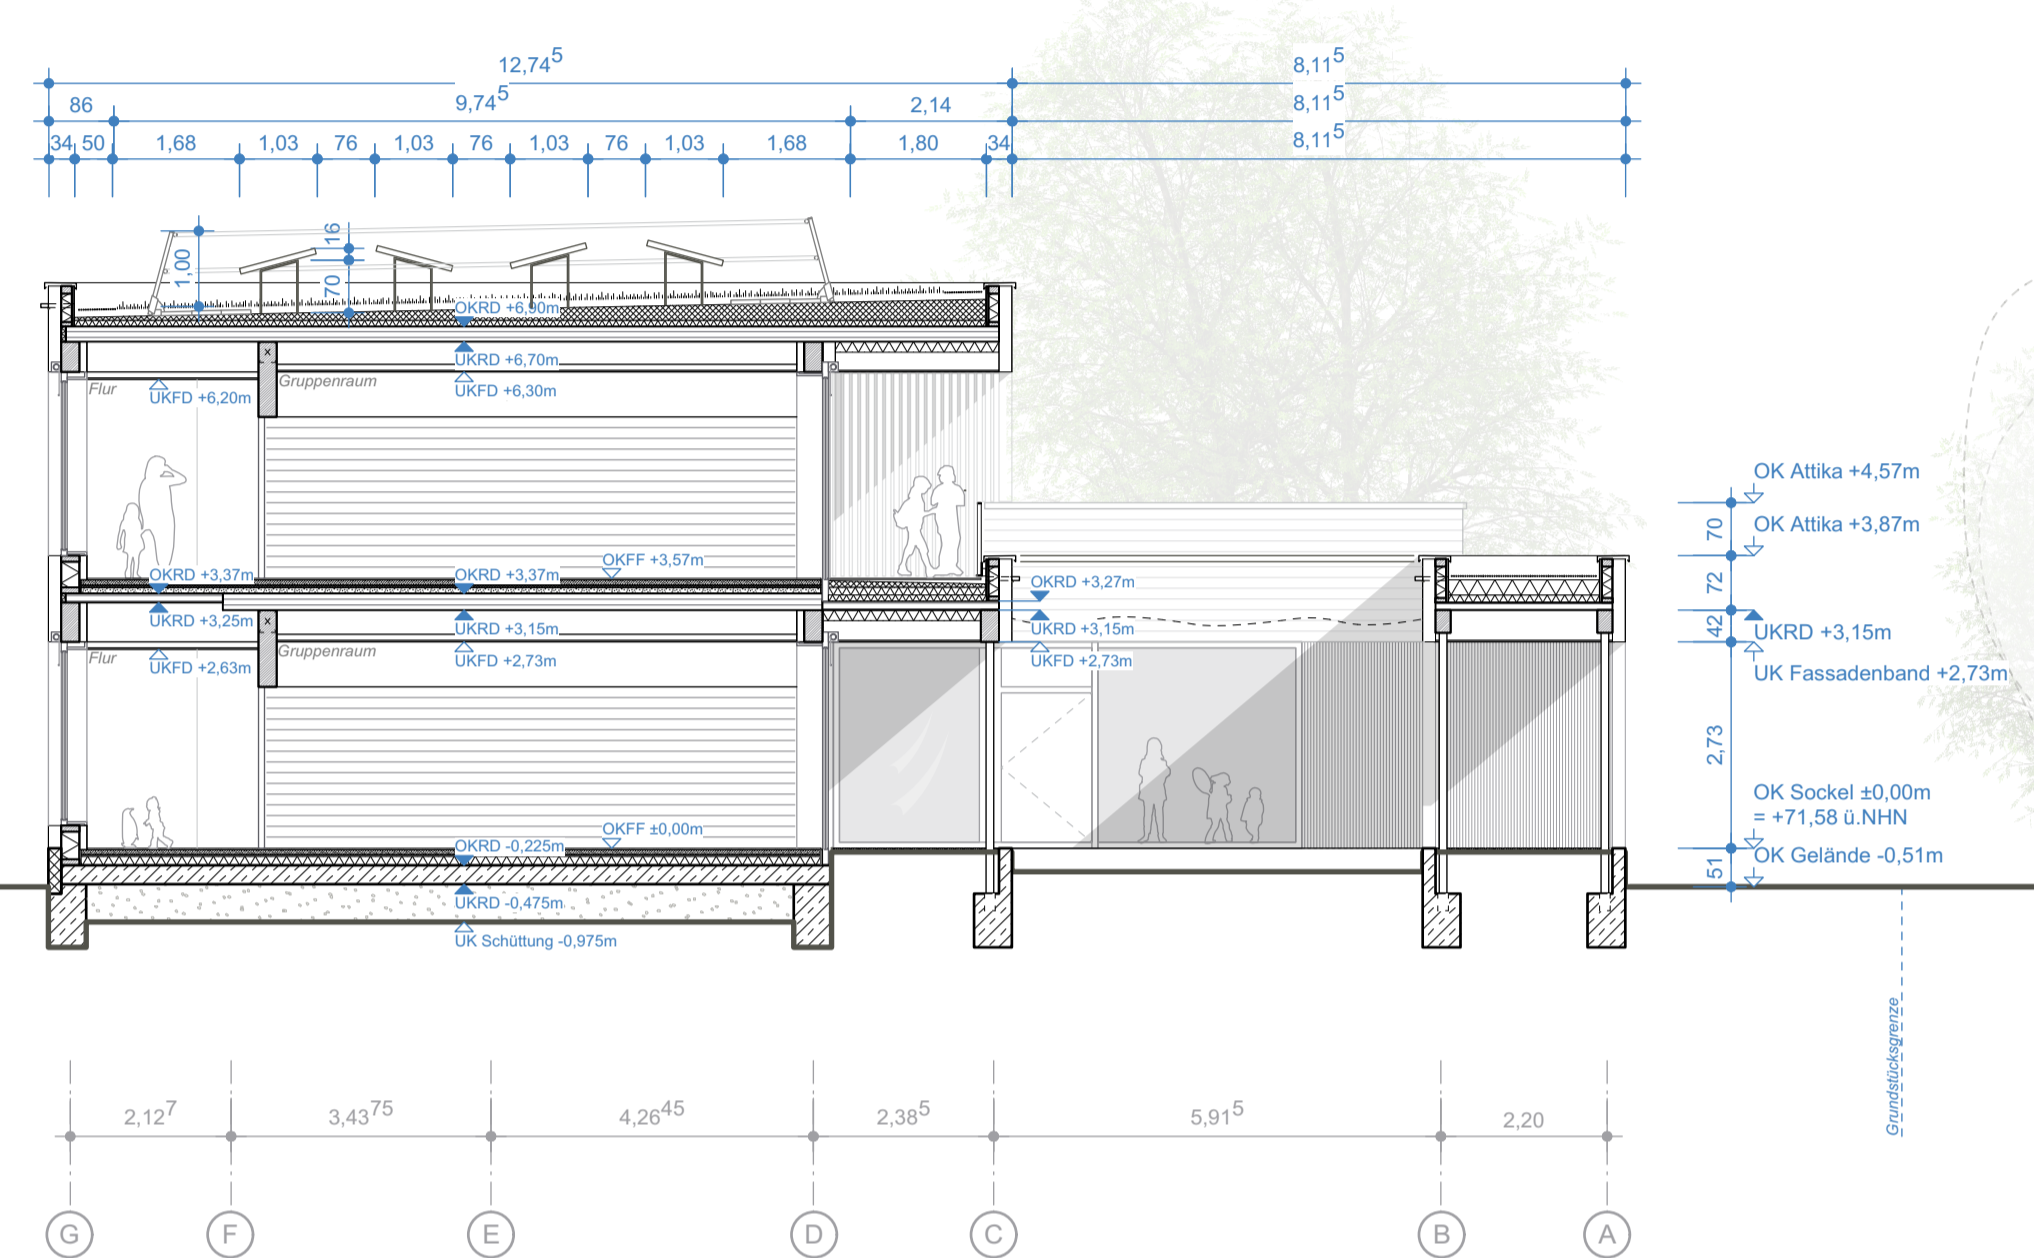


Schnitt AA



Schnitt BB

BAUANTRAG

B	26.08.22	JS	Absturzsicherung vermaßt
Index	Datum	Name	Art der Änderung

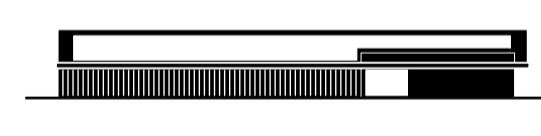

OXK
Kita im Oxford-Quartier Münster

heimspiel architekten Matzken Kampherbeek PartGmbH 48147 Münster Kanalstr. 2 Tel.: 0251 39589048 info@heimspielarchitekten.de www.heimspielarchitekten.de	Architekt (AKNW A38923) Heiko Kampherbeek Münster, der 28.03.22 (Datum; Unterschrift)
--	---

1583	P-11360	Genehmigungsplanung
Standortnummer	Projektnummer	Planphase

S / A	Schnitt AA / Schnitt BB	STADT MÜNSTER
Planart/Bauart	Planinhalt	ISO A1
1:100	28.03.22	B
Matstabe	Erstellung	Index

Amt für Immobilienmanagement

ox-kita23
 Errichtung einer 5-Gruppen-Kindertageseinrichtung im Oxford-Quartier in Münster-Gievenbeck

Zeichnung	Architektur und Projektsteuerung
Zeichner	Bauen im Bestand
M. Böscher	H. Koops / G. Mümken
Projektierung	Fachstellenleitung / Abteilungsleitung
A. Nienaber / J.A. Michel	Amtsleitung / Technische Leitung

INDEX B