


**LEGENDE**

- |   |  |   |   |
|---|--|---|---|
| <p><b>Vegetationsflächen, Bestand:</b></p> <ul style="list-style-type: none"> <li> Baum, Bestand</li> <li> Gehölzpflanzung</li> <li> Sträucher / Bodendecker</li> <li> Rasen</li> </ul> | <p><b>Vegetationsflächen, Geplant:</b></p> <ul style="list-style-type: none"> <li> Baum</li> <li> Solitärsträucher</li> <li> Gehölzpflanzung (Höhe max 1,50 m)</li> <li> Buchenhecke, geschnitten</li> <li> Bodendecker, Gräser, niedrige Gehölze</li> <li> Rasen</li> <li> Rasenhügel</li> <li> Rasenmulde</li> </ul> <p><b>befestigte Flächen, Bestand</b></p> <ul style="list-style-type: none"> <li> Betonsteinpflaster (10/10/8, rot)</li> <li> Betonsteinpflaster (20/10/8, anthrazit)</li> <li> Betonsteinpflaster (24/24/8, grau)</li> <li> Asphalt</li> </ul> | <p><b>befestigte Flächen, Geplant</b></p> <ul style="list-style-type: none"> <li> Betonsteinpflaster ergänzt</li> <li> Betonsteinplatten Mensa</li> <li> Betonsteinpflaster Weg</li> <li> Betonsteinpflaster Fahrradabstellanlage</li> <li> Rasenfugenpflaster im Bereich Spielwiese</li> <li> Schotterrasen Pflegezufahrt KITA</li> <li> Fallschutzsand</li> <li> Blindenleitstreifen neu, Neubau</li> <li> Blindenleitstreifen neu, Bestandsgebäude</li> <li> Einfassung mit 27-er Winkelkannte</li> <li> Einfassung mit Basamentrinne</li> </ul> <p><b>Ausstattungs-elemente</b></p> <ul style="list-style-type: none"> <li> Sitzblöcke ohne Rückenlehne, Bestand versetzt</li> <li> Tisch-Bank-Kombination, Geplant</li> <li> Findlinge, Bestand und versetzt</li> <li> Scooter-Ständer, Geplant</li> <li> Fahrradbügel, Geplant</li> <li> Winkelstützwand 60 cm mit Geländer (H. 1,00 m)</li> <li> Winkelstützwand (H. 3,00 m mit Geländer H. 1,20)</li> <li> Stabgitterzaun, H: 1,00 m, Bestand</li> <li> Stabgitterzaun, H: 1,00 m, Geplant</li> </ul> | <p><b>Spielgeräte, Geplant</b></p> <ul style="list-style-type: none"> <li> Kletter-Balancieranlage 'Katze', Fa. SIK-Holz</li> <li> Gurtsteg, Fa. FHS</li> <li> Super Nova, Fa. Kompan</li> <li> Mikadostäbe, Fa. Doehring</li> <li> Biancierbalken, Bestand versetzt</li> <li> Sitzblöcke, Bestand versetzt</li> <li> Wegesperren</li> <li> Mensa-Vorplatz</li> <li> Rasenhügel</li> <li> Scooter- und Fahrradständer am Mensavorplatz</li> <li> Anlieferung Küche</li> <li> Müllplatz Küche</li> <li> Bienewiese</li> <li> Pflegezufahrt KITA</li> <li> große Freitreppe</li> <li> abgesenkte Spielfläche verkleinert mit Winkelstützen und Geländer</li> <li> Scooter- und Fahrradständer am oberen Schulhof Eingang Dieckmannstraße</li> <li> Scooter- und Fahrradständer am Eingang Gievenbecker Reihe</li> <li> reiner Fußweg, Belag Pflaster</li> <li> Kombiniertes Fuß- und Radweg, Belag Asphalt</li> </ul> |
|---|--|---|---|

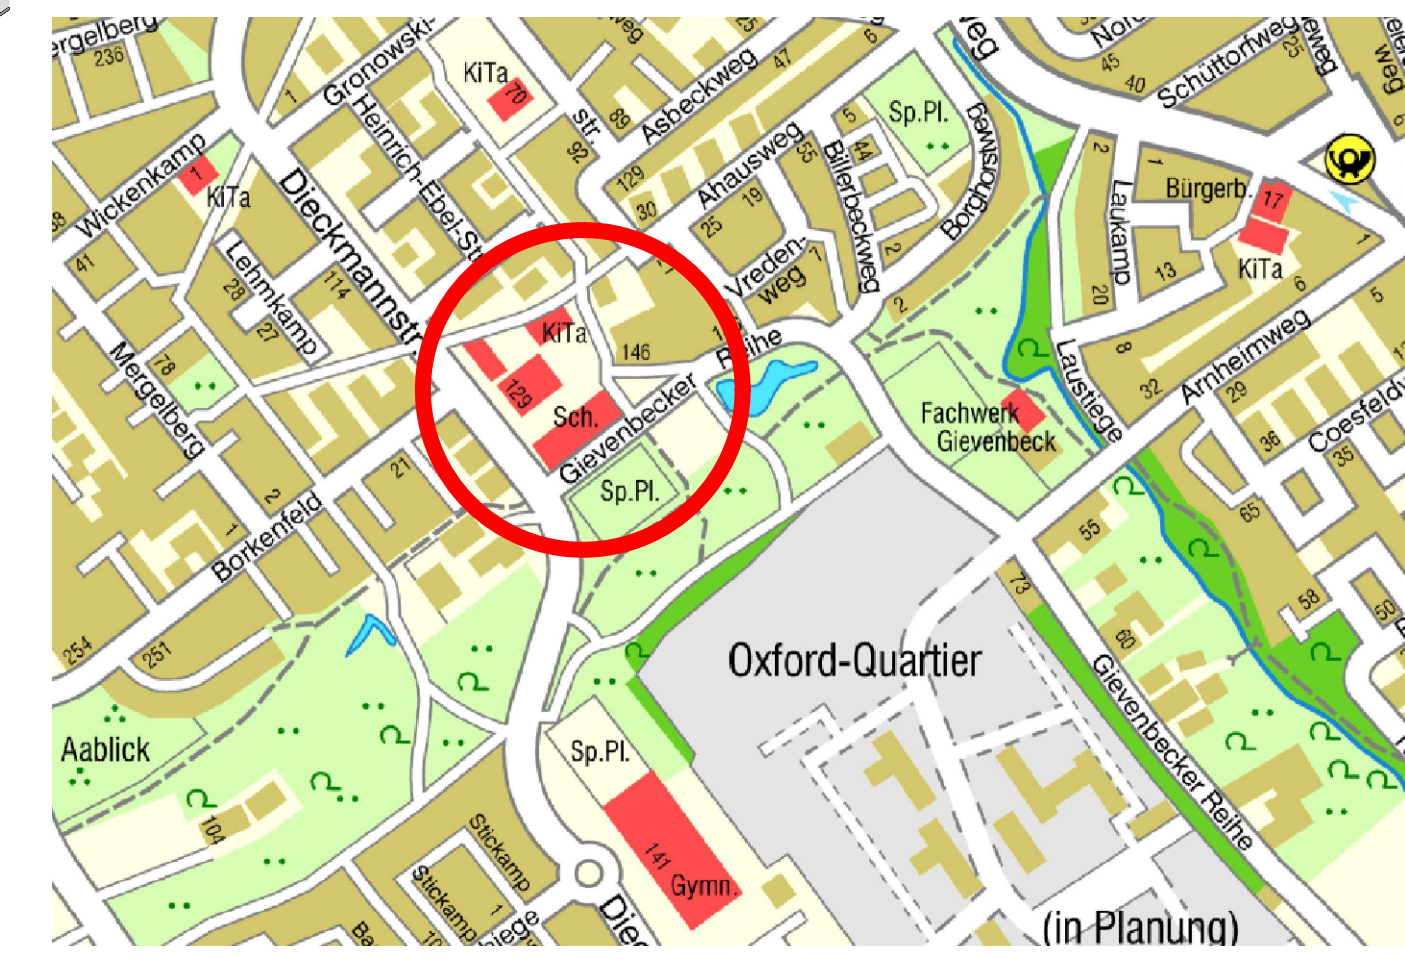

Grundlage: Aufmaß durch Vermesser am 11.03.2020

Projekt-Nr.: P-10683	Objekt-Nr.: S 65103
Plan Nr.: S 112/7	Datum: 20.10.2022

STADT MÜNSTER  
Amt für Grünflächen, Umwelt und Nachhaltigkeit

stellvert. Amtsleitung:	Bearbeitet:
gez. Riep	gez. K. Wagner
Abteilungsleitung:	Gezeichnet:
gez. Schumann	gez. K. Wagner
stellvert. Fachstellenleitung:	
gez. Determann	Maßstab: 1:200

**Erweiterung der Mosaik Schule zur vollen Vierzügigkeit**  
Entwurf Außenanlagenplan