


Anlage 1_6 zu Vorlage V/0669/2022

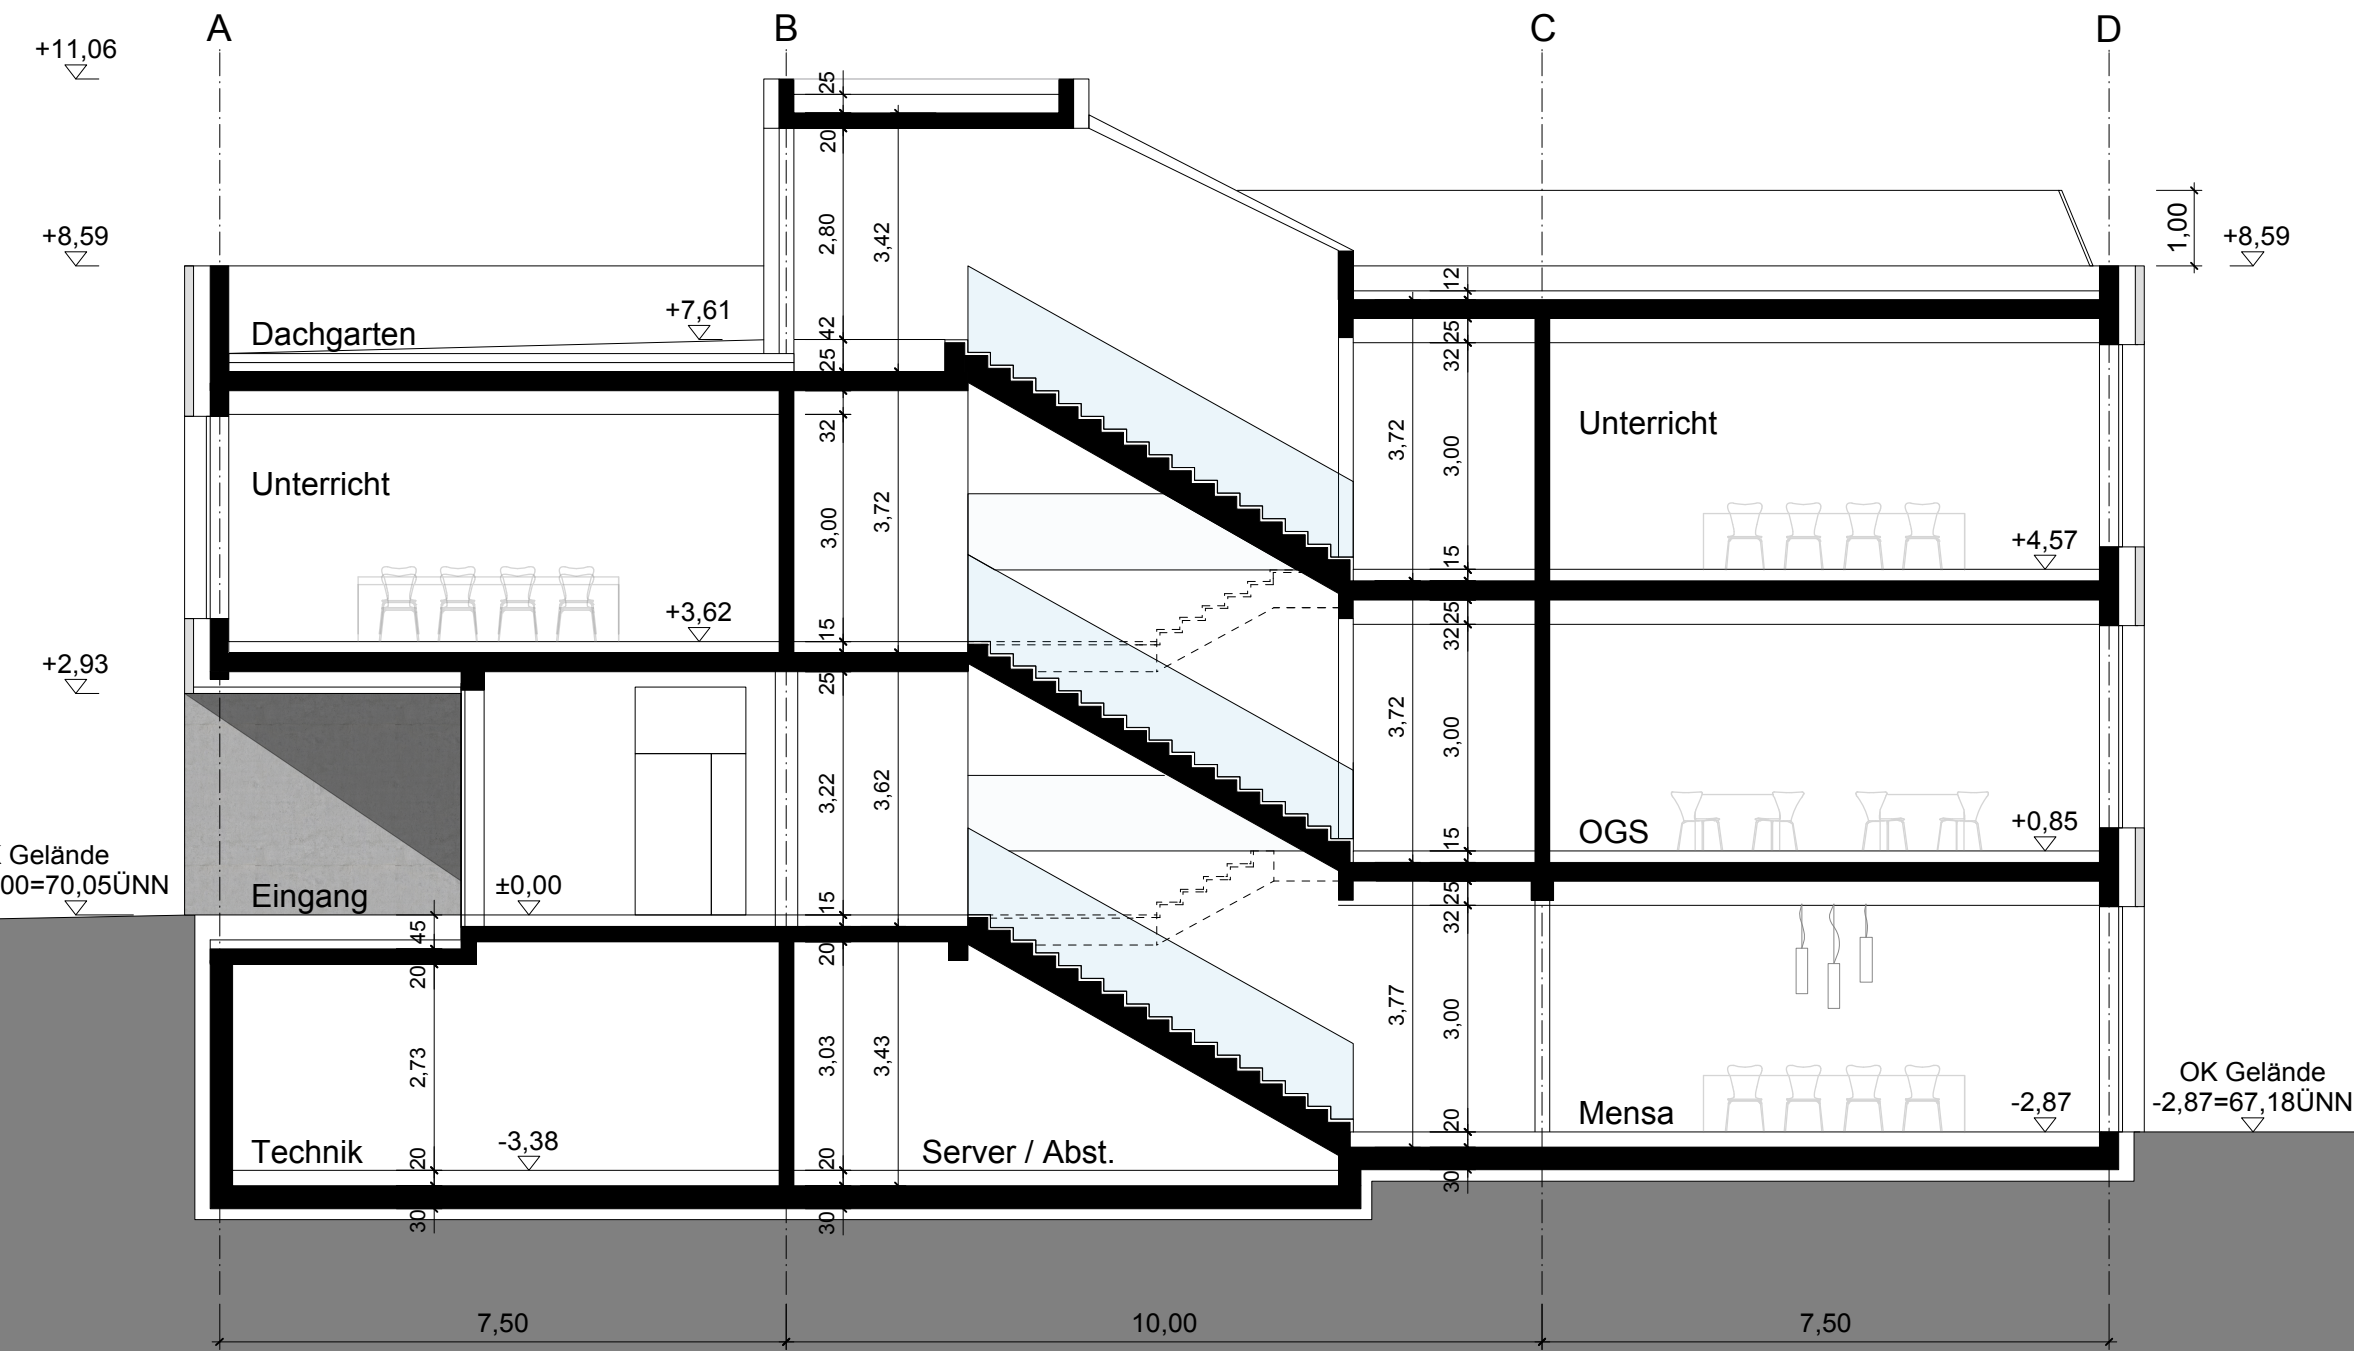

GRUPPE MDK Münster
Architekten Ingenieure

Hafenweg 26a 48155 Münster
Tel 0251/60880-0 Fax 0251/60880-30
muenster@gruppemdk.de

| | | |
|-------------------------------|------------------------------|--------------------------|
| 924 | P-10683 | Entwurf |
| <small>Standortnummer</small> | <small>Projektnummer</small> | <small>Planphase</small> |

E-1 Schnitt A-A

STADT MÜNSTER

| | | |
|--------------------------------|---------------------------|------------------------------------|
| <small>Planart/Bauteil</small> | <small>Planinhalt</small> | <small>Plangröße</small> 297 x 765 |
| 1:100 | 20.10.2022 | |
| <small>Maßstab</small> | <small>Erstellung</small> | <small>Index</small> |

Amt für Immobilienmanagement

Projektverzeichnis

Projektdatei

Planbezeichnung

Zeichnung Architektur und Projektsteuerung

Zeichnung Bauen im Bestand

Projektleitung Fachstellenleitung / Abteilungsleitung

Amtsleitung / Technische Leitung

Erweiterung der Mosaik-Schule
zur 4-Zügigkeit
Dieckmannstraße 131
48161 Münster