


Anlage 1_9 zu Vorlage V/0669/2022

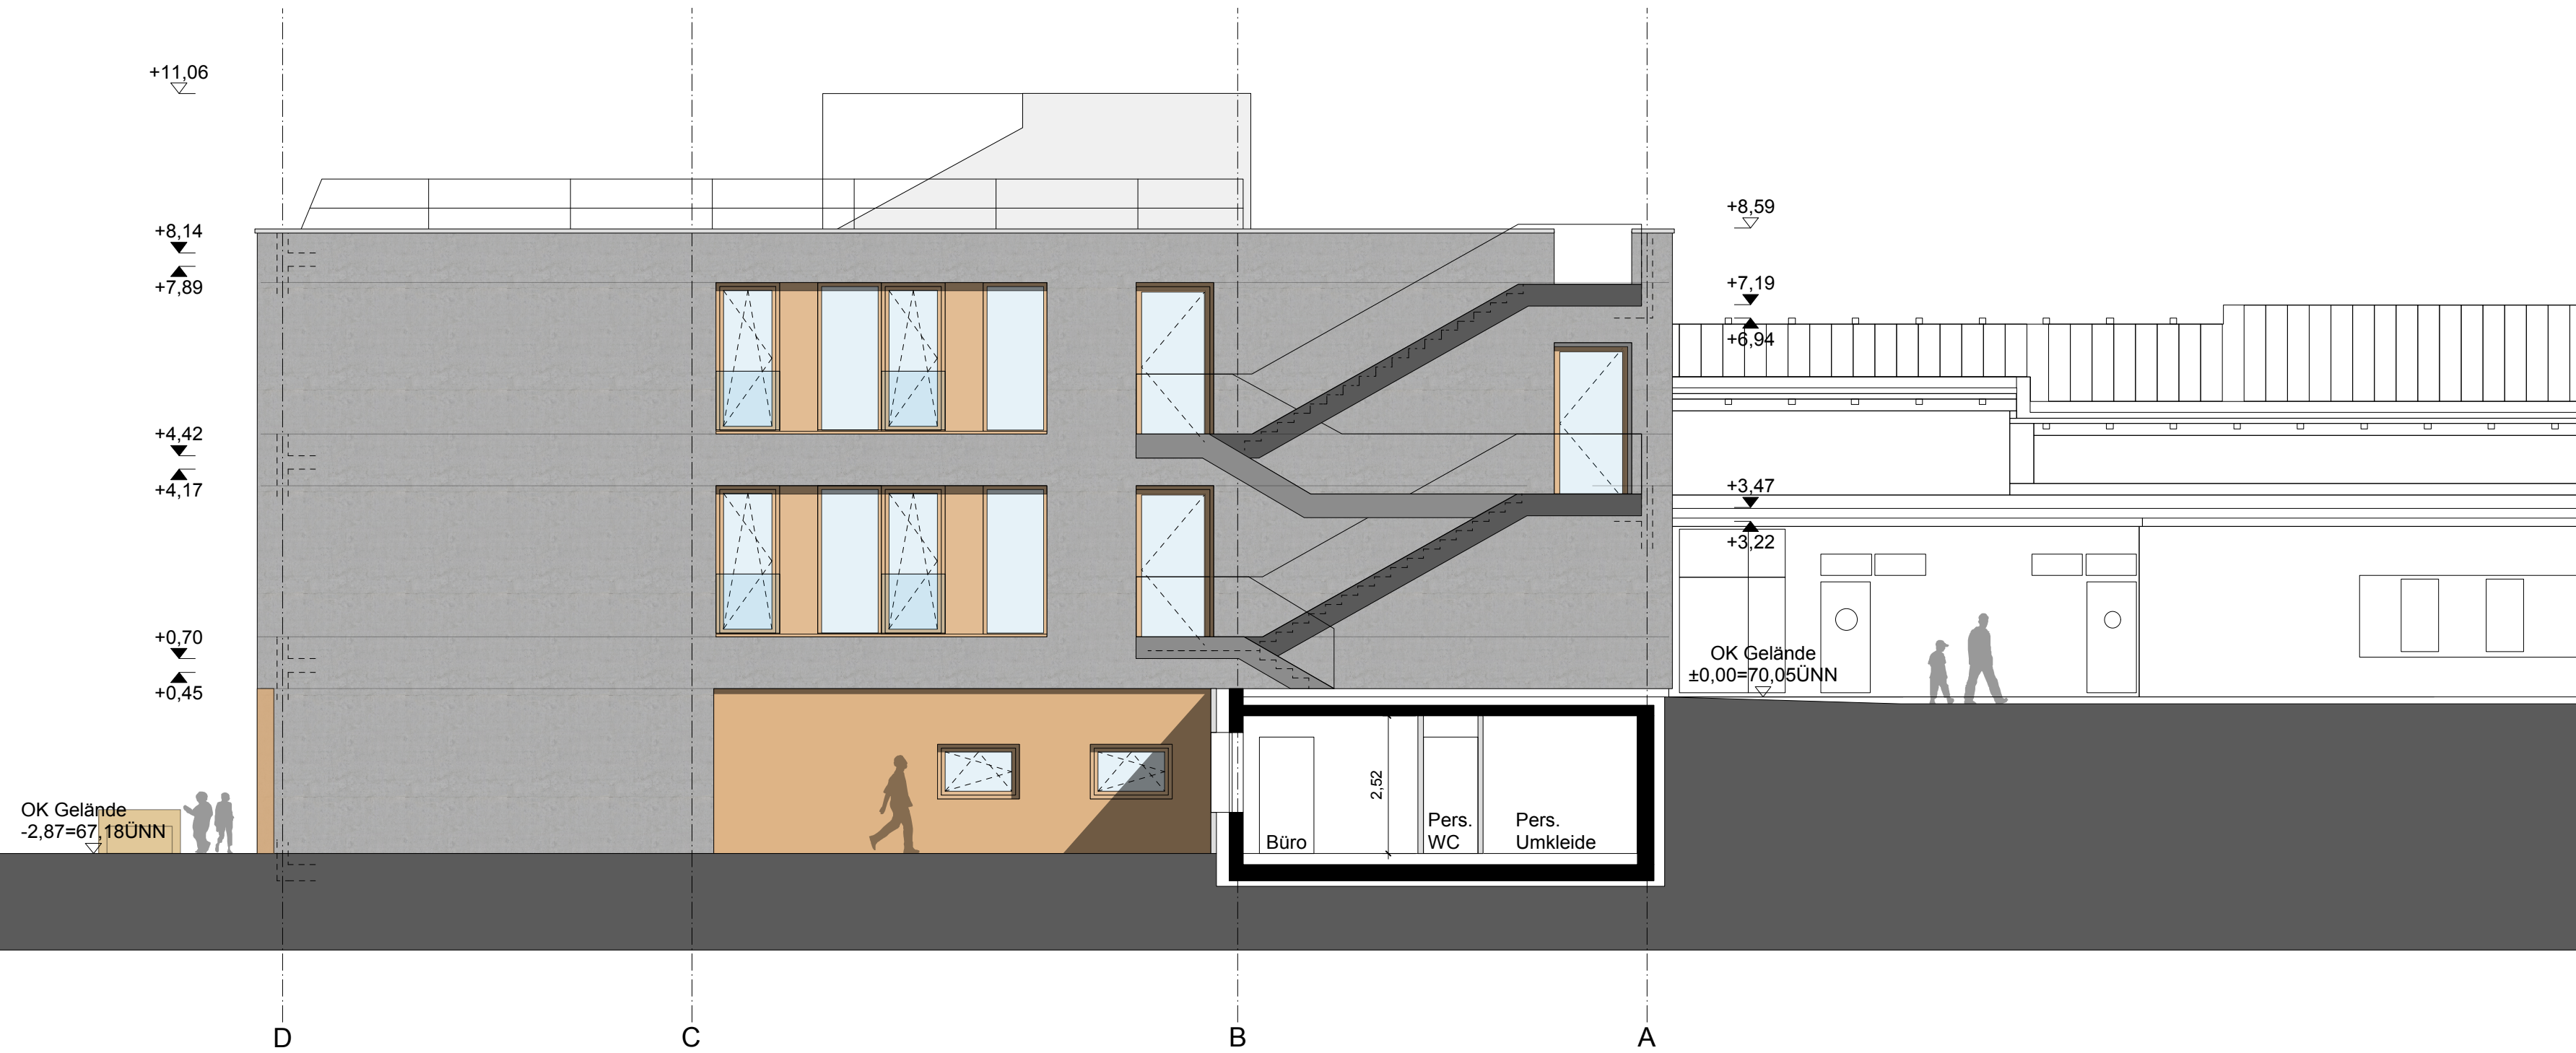

GRUPPE MDK Münster
Architekten Ingenieure

Hafenweg 26a 48155 Münster
Tel 0251/60880-0 Fax 0251/60880-30
muenster@gruppemdk.de

924	P-10683	Entwurf
<small>Standortnummer</small>	<small>Projektnummer</small>	<small>Planphase</small>

E-3	Ansicht Nord	297 x 765
<small>Planart/Bauteil</small>	<small>Planinhalt</small>	<small>Plangröße</small>
1:100	20.10.2022	Index
<small>Maßstab</small>	<small>Erstellung</small>	<small>Index</small>



Amt für Immobilienmanagement

<small>Projektverzeichnis</small>	
<small>Projektdatei</small>	
<small>Planbezeichnung</small>	
<small>Zeichnung</small>	Architektur und Projektsteuerung
<small>Zeichnung</small>	Bauen im Bestand
<small>Projektleitung</small>	Fachstellenleitung / Abteilungsleitung
<small>Amtsleitung / Technische Leitung</small>	

Erweiterung der Mosaik-Schule
zur 4-Zügigkeit
Dieckmannstraße 131
48161 Münster