


Anlage 1_11 zu Vorlage V/0669/2022

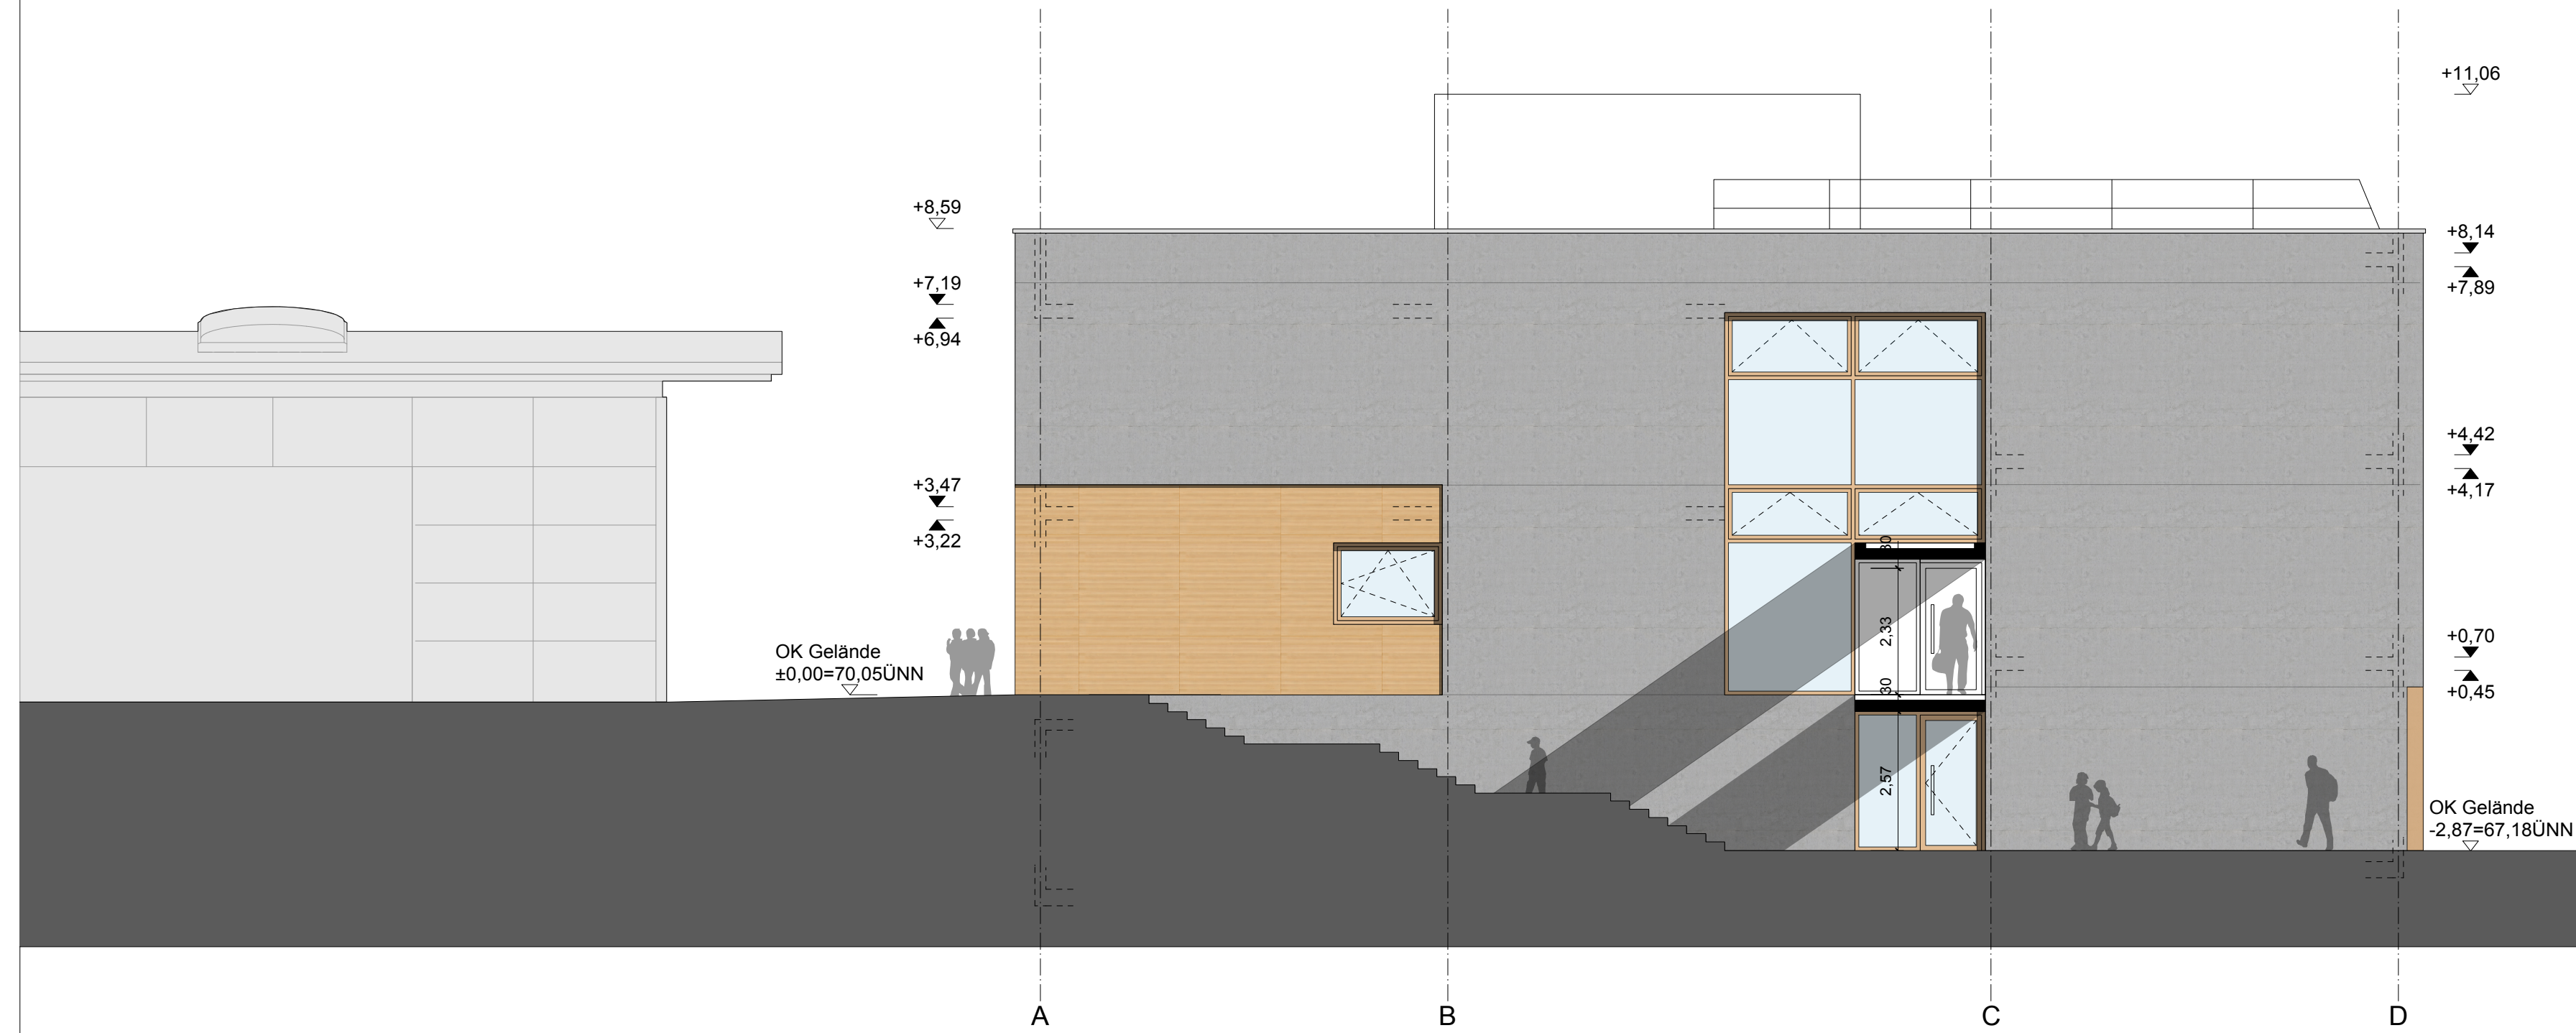

GRUPPE MDK Münster
Architekten Ingenieure

Hafenweg 26a 48155 Münster
Tel 0251/60880-0 Fax 0251/60880-30
muenster@gruppemdk.de

924

P-10683

Entwurf

E-1

Ansicht Süd

STADT MÜNSTER

Amt für Immobilienmanagement

Planart/Bauteil

Planinhalt

Plangröße 297 x 765

1:100

20.10.2022

Index

Maßstab

Erstellung

Index

Projektverzeichnis

Projektdatei

Planbezeichnung

Zeichnung

Architektur und Projektsteuerung

Zeichnung

Bauen im Bestand

Projektleitung

Fachstellenleitung / Abteilungsleitung

Amtsleitung / Technische Leitung

Erweiterung der Mosaik-Schule
zur 4-Zügigkeit
Dieckmannstraße 131
48161 Münster