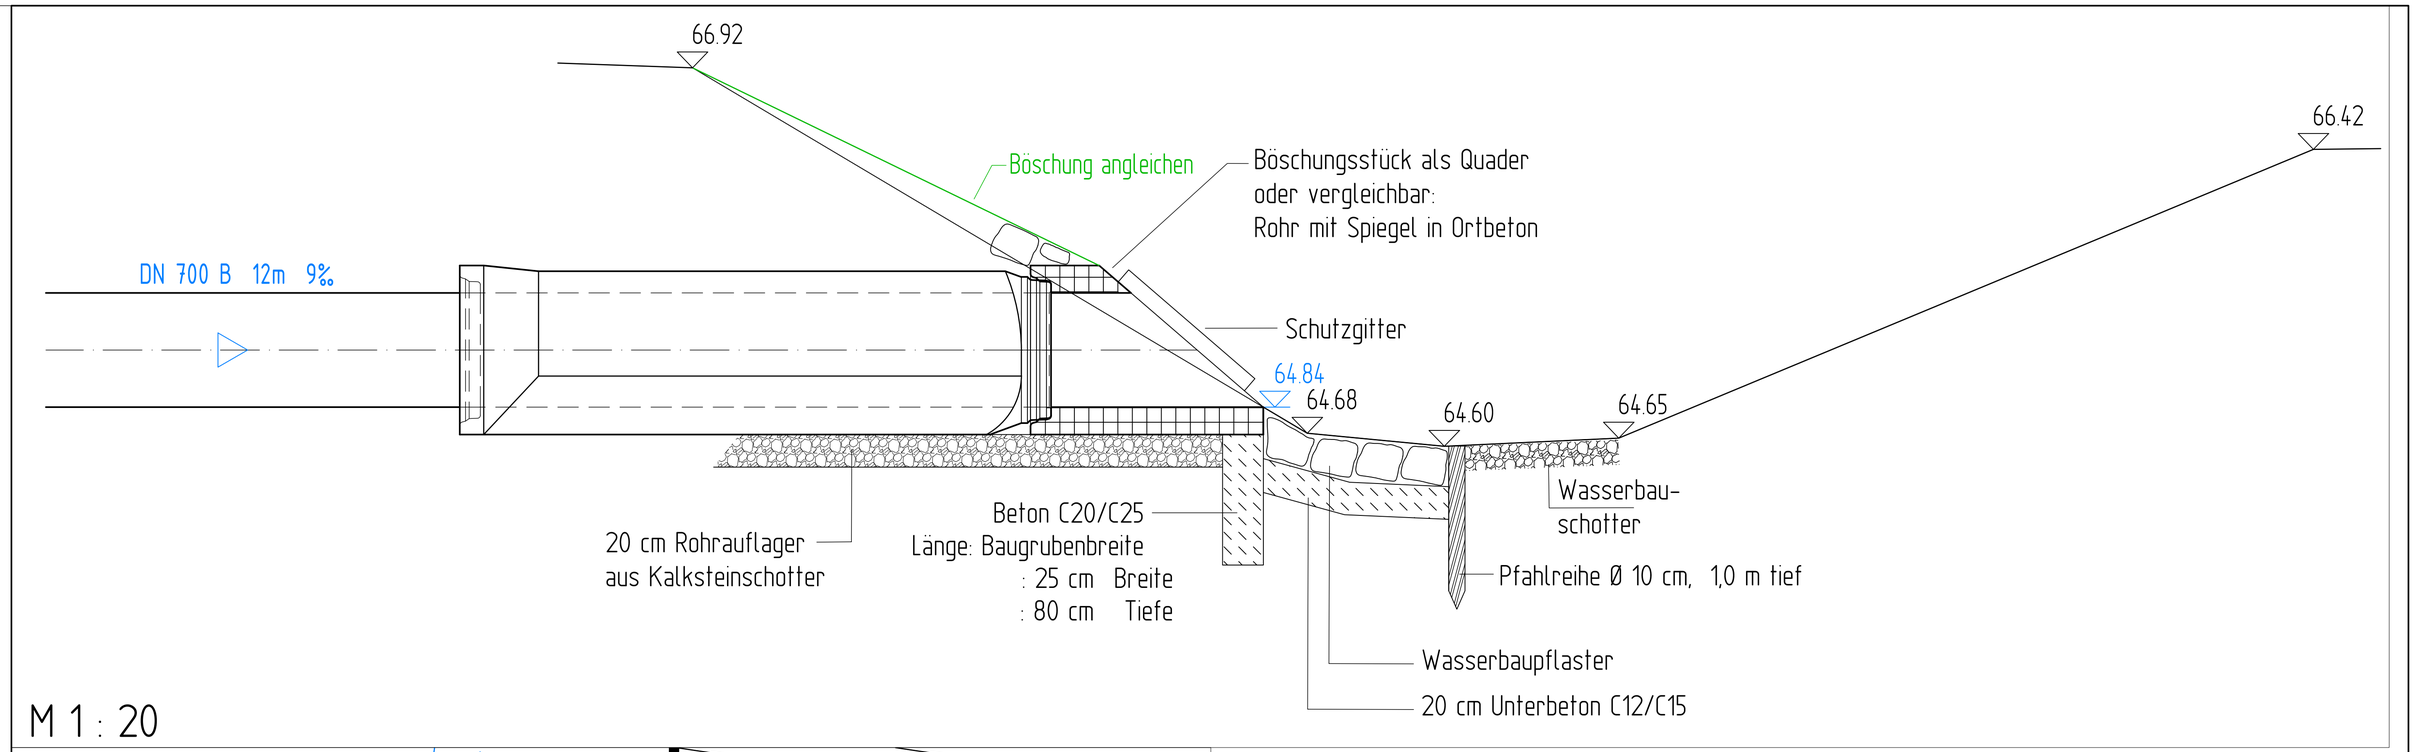

M 1 : 20

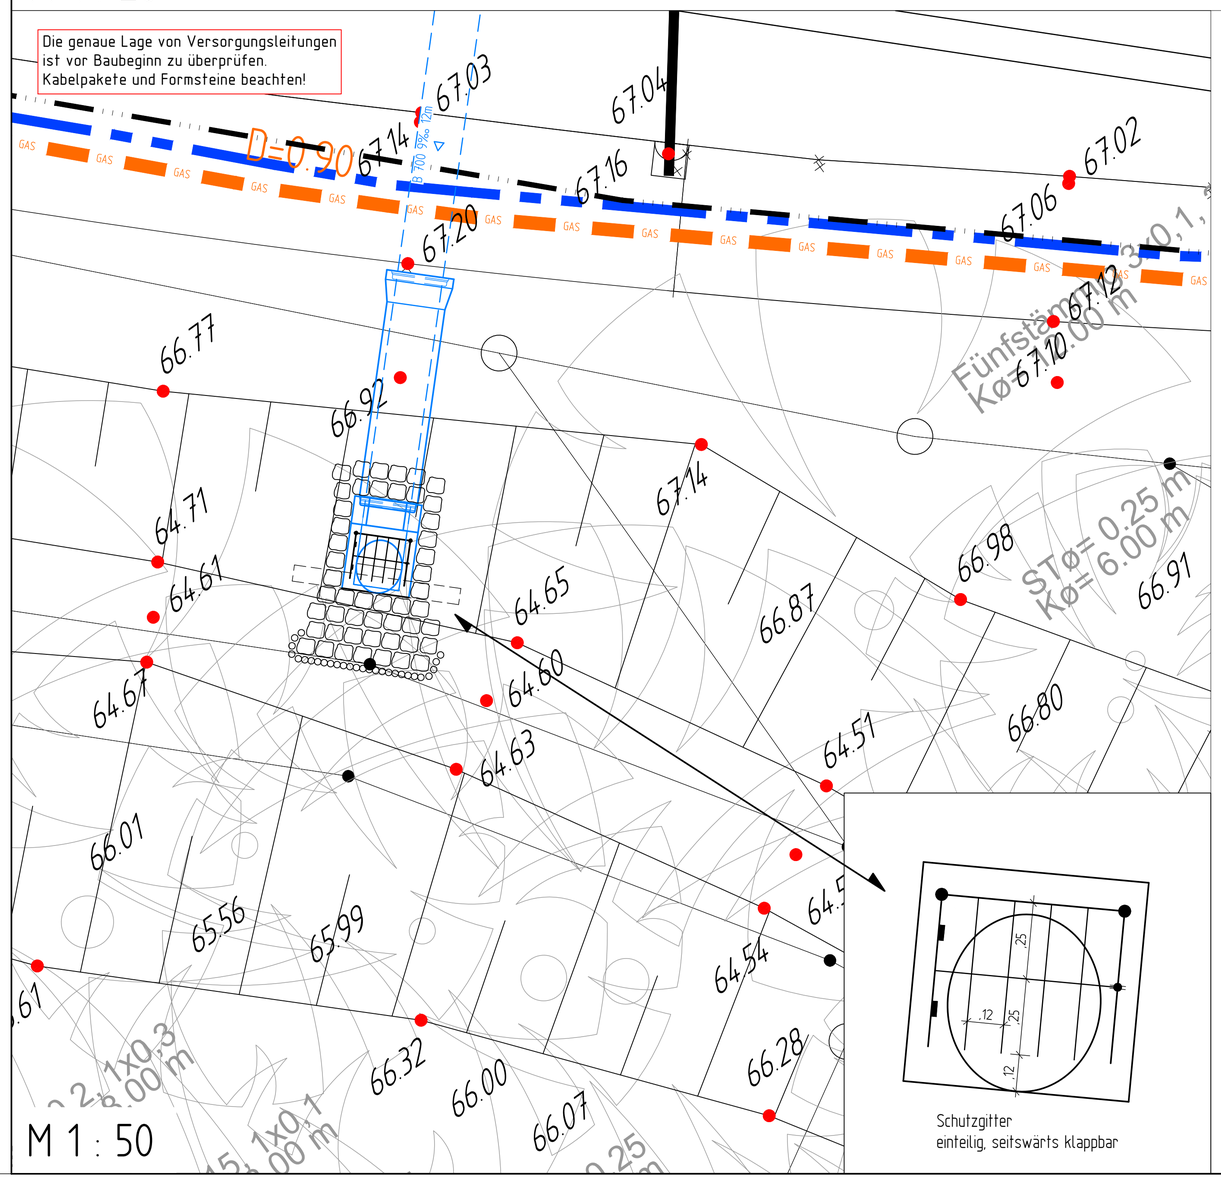

M 1 : 50

Schutzgitter
einteilig, seitswärts klappbar

Zeichenerklärung

	PLANUNG	BESTAND
Regenwasserkanal		
Schmutzwasserkanal		
Mischwasserkanal		
Druckrohrleitung		
Kanal entfällt/ verdämmt		
RWE - Leitungen		
Telekommunikationsleitungen		
Stromleitungen		
Lichtwellenleiter		
Gasleitung	G DN 300 GAS	
Wasserleitung	W DN 300	
Fernwärmekanal	FH	

Anschlussleitungen

Lage der Anschlussleitungen nachrichtlich eingetragen!
Leitungen ohne Ø-Bezeichnung = DN 150

- v.r. bzw. v.l.
- v.r. bzw. v.l. oben
- v. oben
- nicht in Betrieb
- verschlossen
- Lage bekannt / unbekannt
- vorh. Rinnenablauf / Seitenablauf
- gepl. Rinnenablauf / Seitenablauf
- Nummer der Anschlussuntersuchung
- neu (R, S, M)
- überprüfen bei Neubau
- an gepl. Kanal anschließen
- Fehlanschluss umklemmen
- erneuern offene Bauweise
- Liner
- verdämmen

RW, SW, MW

Nächste Höhenbolzen:

MB 4011 / 00780
NHN + 66.764 m
Rüschhausweg/Ahausweg
Gievenbach Brücke
Koordinaten:
401957.217/5758582.523

MB 4011 / 00782
NHN + 70.832 m
Von-Esmarch-Str. 125 (Garage)
Koordinaten:
402761.808/5758120.933

Nur für Amtsumlauf

Nr.	Art der Änderung	Name	Datum
5			
4			
3			
2			
1			

Projekt Nr.: 16_023
Plan Nr.: R_87
Blatt Nr.: 7
Str. Schlüssel: 05715 / 06885
Anlage Nr.:

STADT MÜNSTER
Amt für Mobilität und Tiefbau

Lageplan Einlaufbauwerk Gievenbach

Maßstab
Lageplan 1 :
Längen 1 : Höhen 1 :

	Datum	Name
bearbeitet	2022	T. Börner
gezeichnet	2022	Stork
geprüft		

genehmigt :
Münster, den 2022

i. A.
Amt für Mobilität und Tiefbau

Kanalsanierung

Rüschhausweg_Von-Esmarch-Str.
Gievenbeck Mitte

Stadtteil Gievenbeck
Bezirk West

Plot 04.08.2022