gepl. Schachtbauwerke RW	F 1,0 t= 2.22	F 1,0 t= 2.30	F 1,0 t= 2.34	F 1,0 t= 1.84	F 1,0 t= 1.93	F 1,0 t= 1.89	F 1,0 t= 1.76
gepl. Schachtbauwerke SW	F 1,0 t= 3.11	F 1,0 t= 3.13	F 1,0 t= 2.90	F 1,0 t= 2.78			

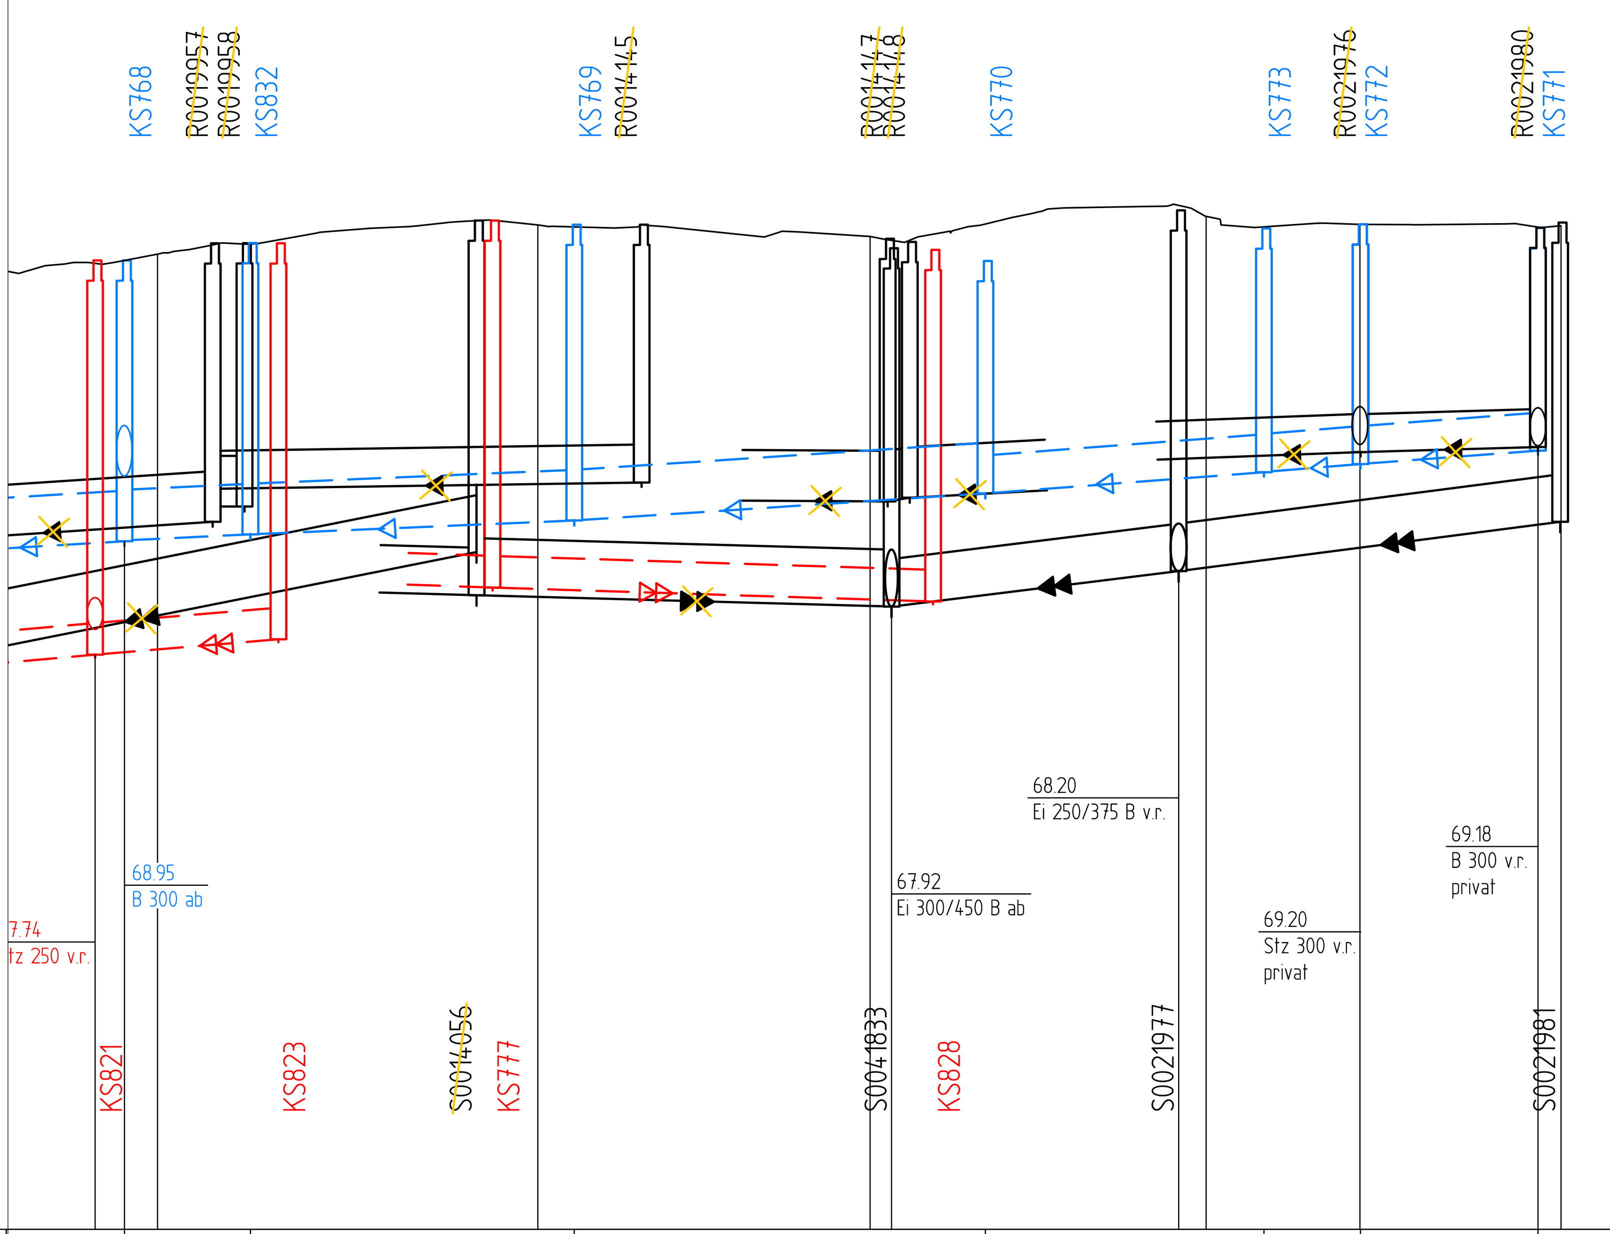

NN 63.00

Geländehöhe	70.65	70.79	70.94	70.65	70.91	70.94	70.91	
Gradientenhöhe								
Straßenname	Arnheimweg		Von-Esmarch-Straße					
RW geplant OK Schacht - Ø, Material	B 70.65 t=2.22	DN 400 B 70.79 t=2.30	DN 400 B 70.94 t=2.34	DN 400 B 70.65 t=1.84	DN 300 B 70.91 t=1.93	DN 300 B 70.94 t=1.89	DN 300 B 70.91 t=1.76	
RW geplant Haltungssohle, Länge, Gefälle	‰ 68.44 68.44	11m 5‰ 68.49 68.49	22m 5‰ 68.60 68.60	40m 5‰ 68.81 68.81	23m 8‰ 68.98 68.98	8m 8‰ 69.05 69.05	15m 8‰ 69.15	
SW geplant OK Schacht - Ø, Material	70.65 t=3.11	DN 250 Stz 70.79 t=3.13	70.97 t=2.90	DN 250 Stz 70.74 t=2.78				
SW geplant Haltungssohle, Länge, Gefälle	67.54 67.54	15m 9‰ 67.66	68.07	41m 3‰ 67.96				
RW vorhanden OK Schacht\ Tiefe - Ø, Material, Länge, Gefälle	DN 400 B 2.50m 6.67‰	70.79 t=2.20 t=2.08	DN 400 B 3.21m 0.00‰	DN 300 B 29.25m 1.71‰ 70.94 t=2.04	70.83 t=2.02 DN 400 B 1.75m 17.16‰	DN 300 B 43.37m 4.25‰ 70.94 t=1.80	DN 300 B 14.02m 2.85‰ 70.91 t=1.73	
RW vorhanden Haltungssohle - Baujahr/ Zustandsklasse	Bj. 1945 / ZK 3	68.59	Bj. 1945 / ZK 3	Bj. 1945 / ZK 68.90	Bj. 1949 / ZK 3	Bj. 1949 / ZK 3 69.14 69.14	Bj. 1949 / ZK 2 69.18	
SW vorhanden OK Schacht\ Tiefe - Ø, Material, Länge, Gefälle	Ei 300/450 B 39.16m 19.92‰	70.97 t=2.96	Ei 300/450 B 40.07m 2.25‰	70.75 t=2.83	Ei 250/375 B 26.46m 10.58‰	71.05 t=2.85	Ei 250/375 B 28.73m 13.57‰	70.95 t=2.36
SW vorhanden Haltungssohle - Baujahr/ Zustandsklasse	Bj. 1945 / ZK 2	68.35 68.01	Bj. 1949 / ZK 2	67.92 67.92	Bj. 1949 / ZK 3	68.20 68.20	Bj. 1949 / ZK	68.59

Zeichenerklärung

PLANUNG — BESTAND

- Regenwasserkanal
- Schmutzwasserkanal
- Mischwasserkanal
- Druckrohrleitung
- Kanal entfällt/ verdämmt
- RWE - Leitungen
- Telekommunikationsleitungen
- Stromleitungen
- Lichtwellenleiter
- Gasleitung (G DN 300, GAS)
- Wasserleitung (W DN 300)
- Fernwärmekanal (FH)

Anschlussleitungen

Lage der Anschlussleitungen nachrichtlich eingetragen!
Leitungen ohne Ø-Bezeichnung = DN 150

- DN 200 v.r. bzw. v.l.
- v.r. bzw. v.l. oben
- v. oben
- nicht in Betrieb
- verschlossen
- Lage bekannt / unbekannt
- vorh. Rinnenablauf / Seitenablauf
- gepl. Rinnenablauf / Seitenablauf
- 12345_02 / 12345_01 Nummer der Anschlussuntersuchung
- neu (R; S; M)
- Ü überprüfen bei Neubau
- A an gepl. Kanal anschließen
- Fu Fehlanschluss umklemmen
- oB erneuern offene Bauweise
- L Liner
- V verdämmen

◇ RW ◇ SW ◇ MW

Planungsnummer	Bestandsnummer
.	.
.	.
.	.
.	.
.	.
.	.
.	.

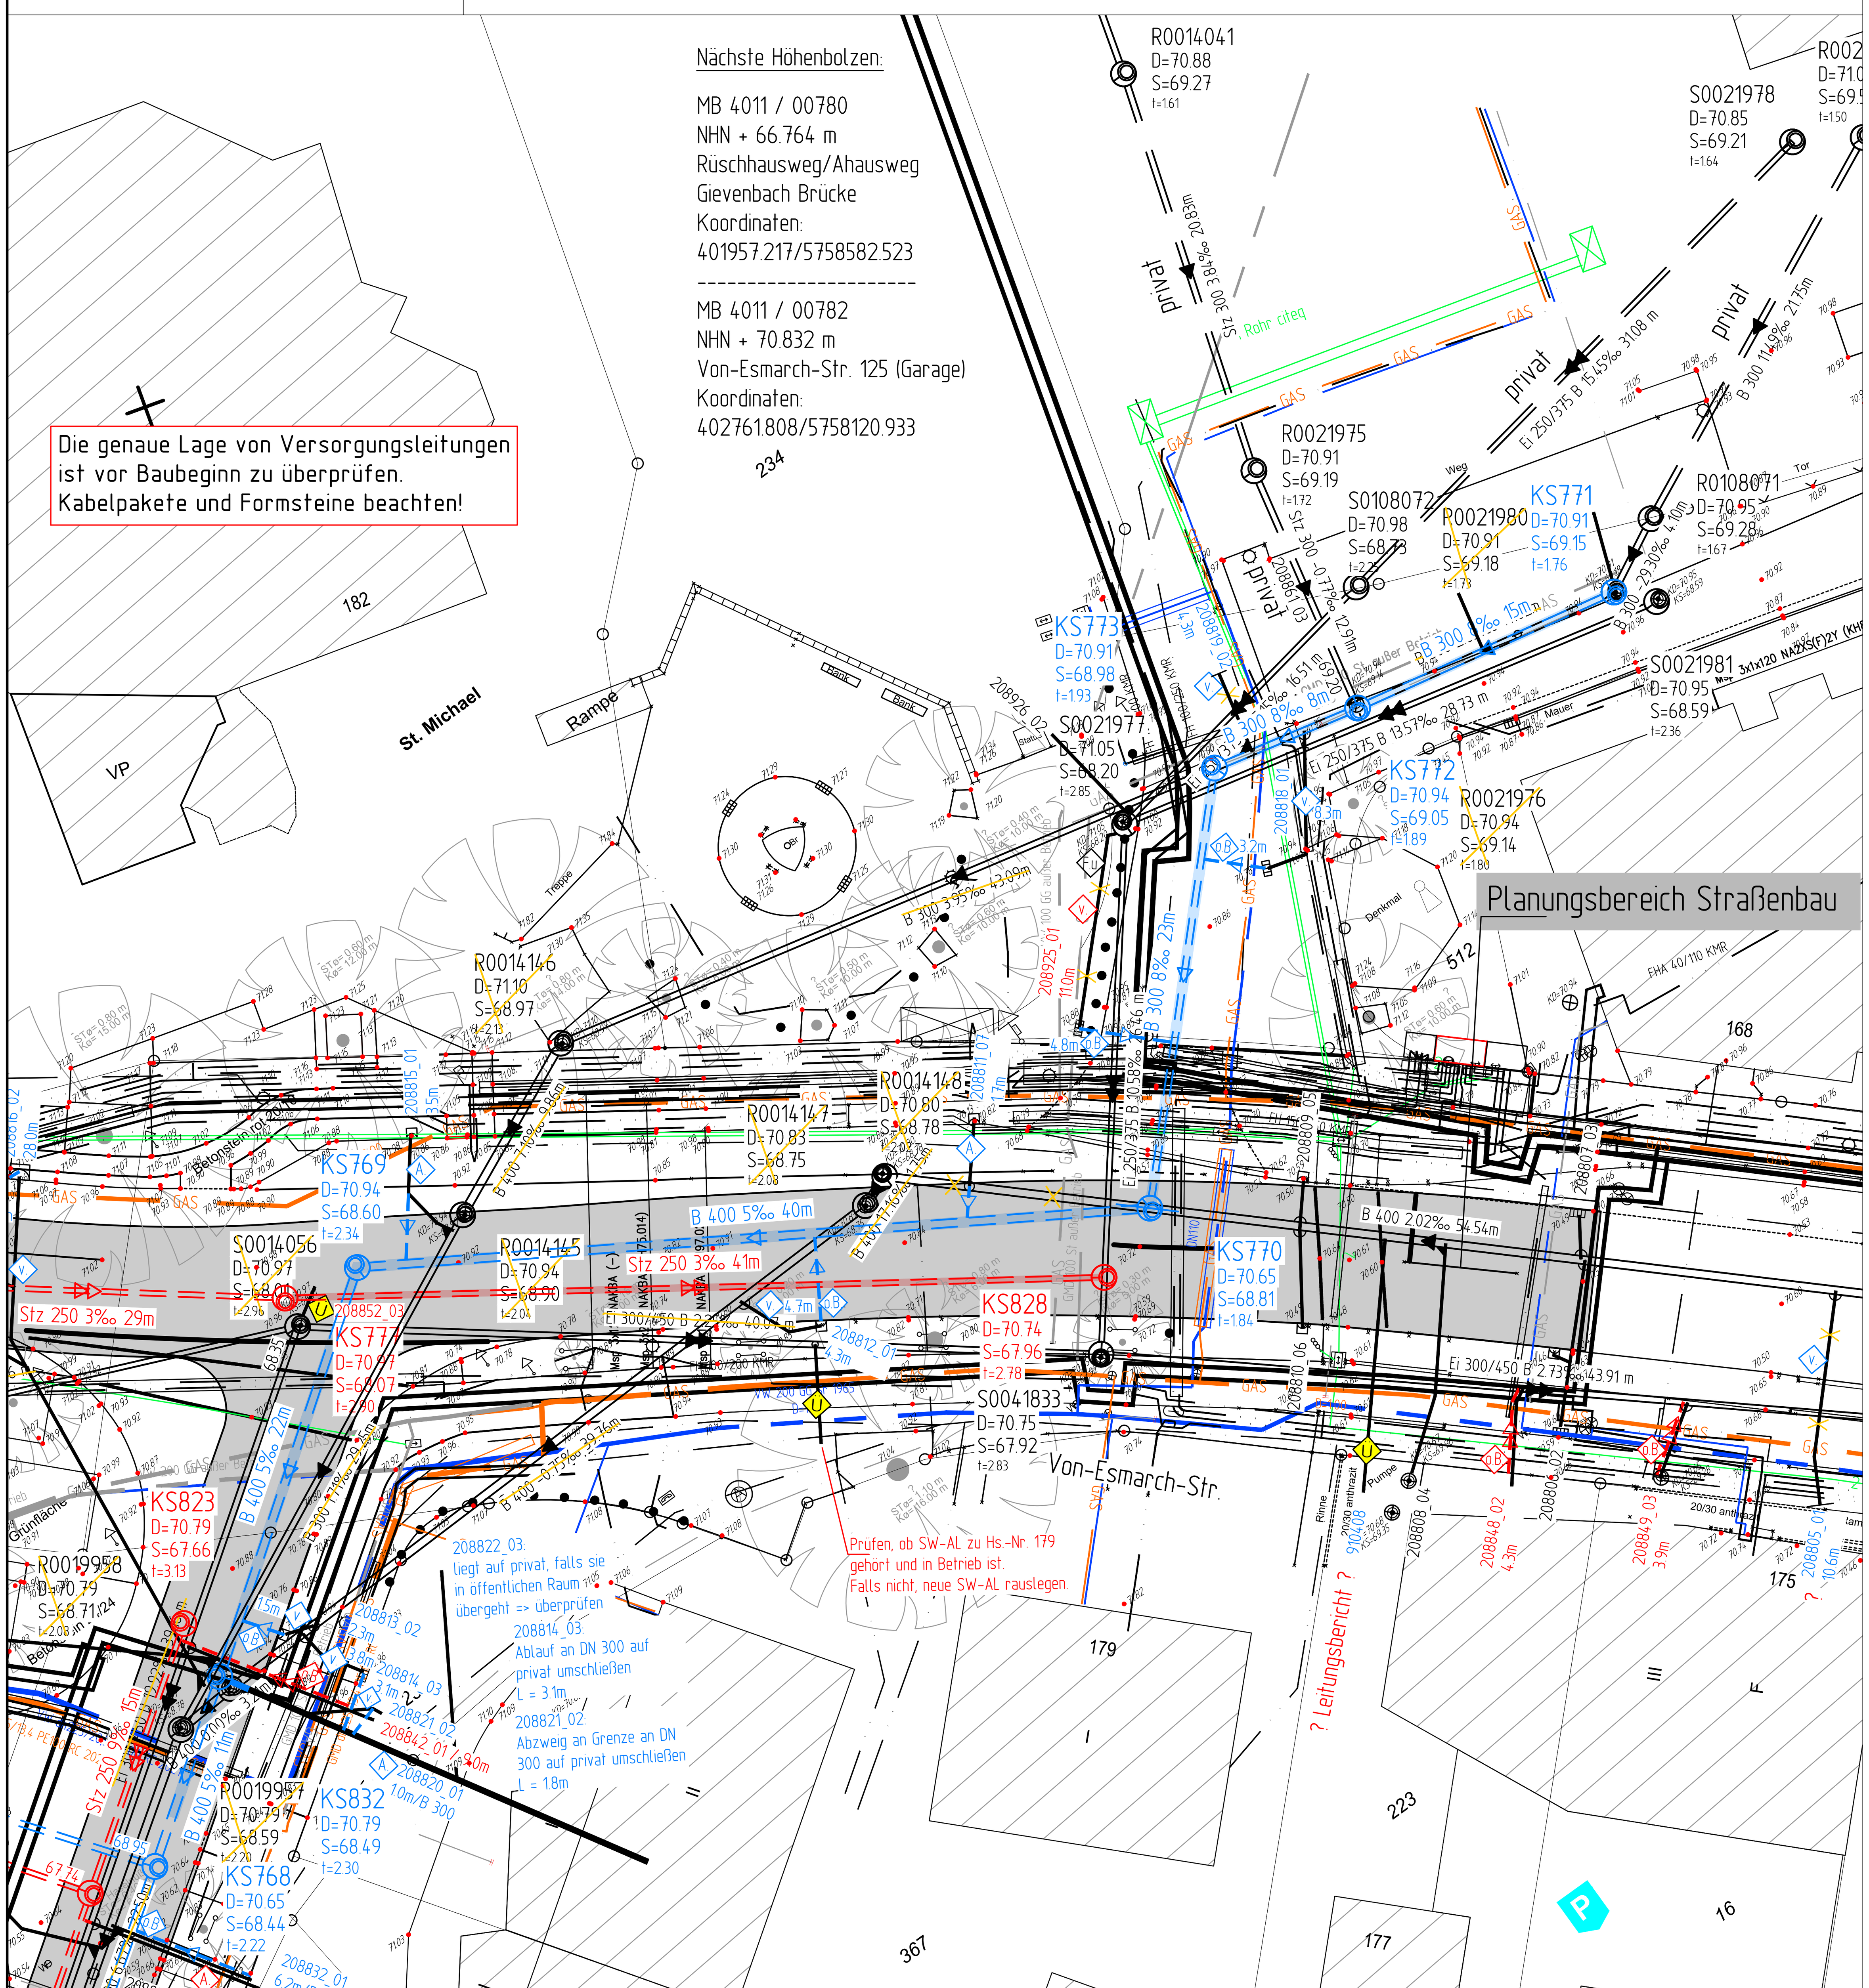

Hinweis: Sobald die Straßenausbauplanung vorliegt, müssen Straßenabläufe angepasst werden

Nur für Amtsumlauf

Nr.	Art der Änderung	Name	Datum
5			
4			
3			
2			
1			

Projekt Nr.: 16_023
Plan Nr.: R_87
Blatt Nr.: 5
Str. Schlüssel: 05715 / 06885
Anlage Nr.:

STADT MÜNSTER
Amt für Mobilität und Tiefbau

Lageplan mit Längsschnitt Von-Esmarch-Str. - Arnheimweg

Maßstab
Lageplan 1 : 250
Längen 1 : 500 Höhen 1 : 50

	Datum	Name
bearbeitet	2022	T. Bömer
gezeichnet	2022	Stork
geprüft		.

genehmigt :
Münster, den.........................2022

i. A.

Amt für Mobilität und Tiefbau

Kanalsanierung
Rüschhausweg_Von-Esmarch-Str.
Gievenbeck Mitte

Stadtteil Gievenbeck
Bezirk West

Plot 04.08.2022