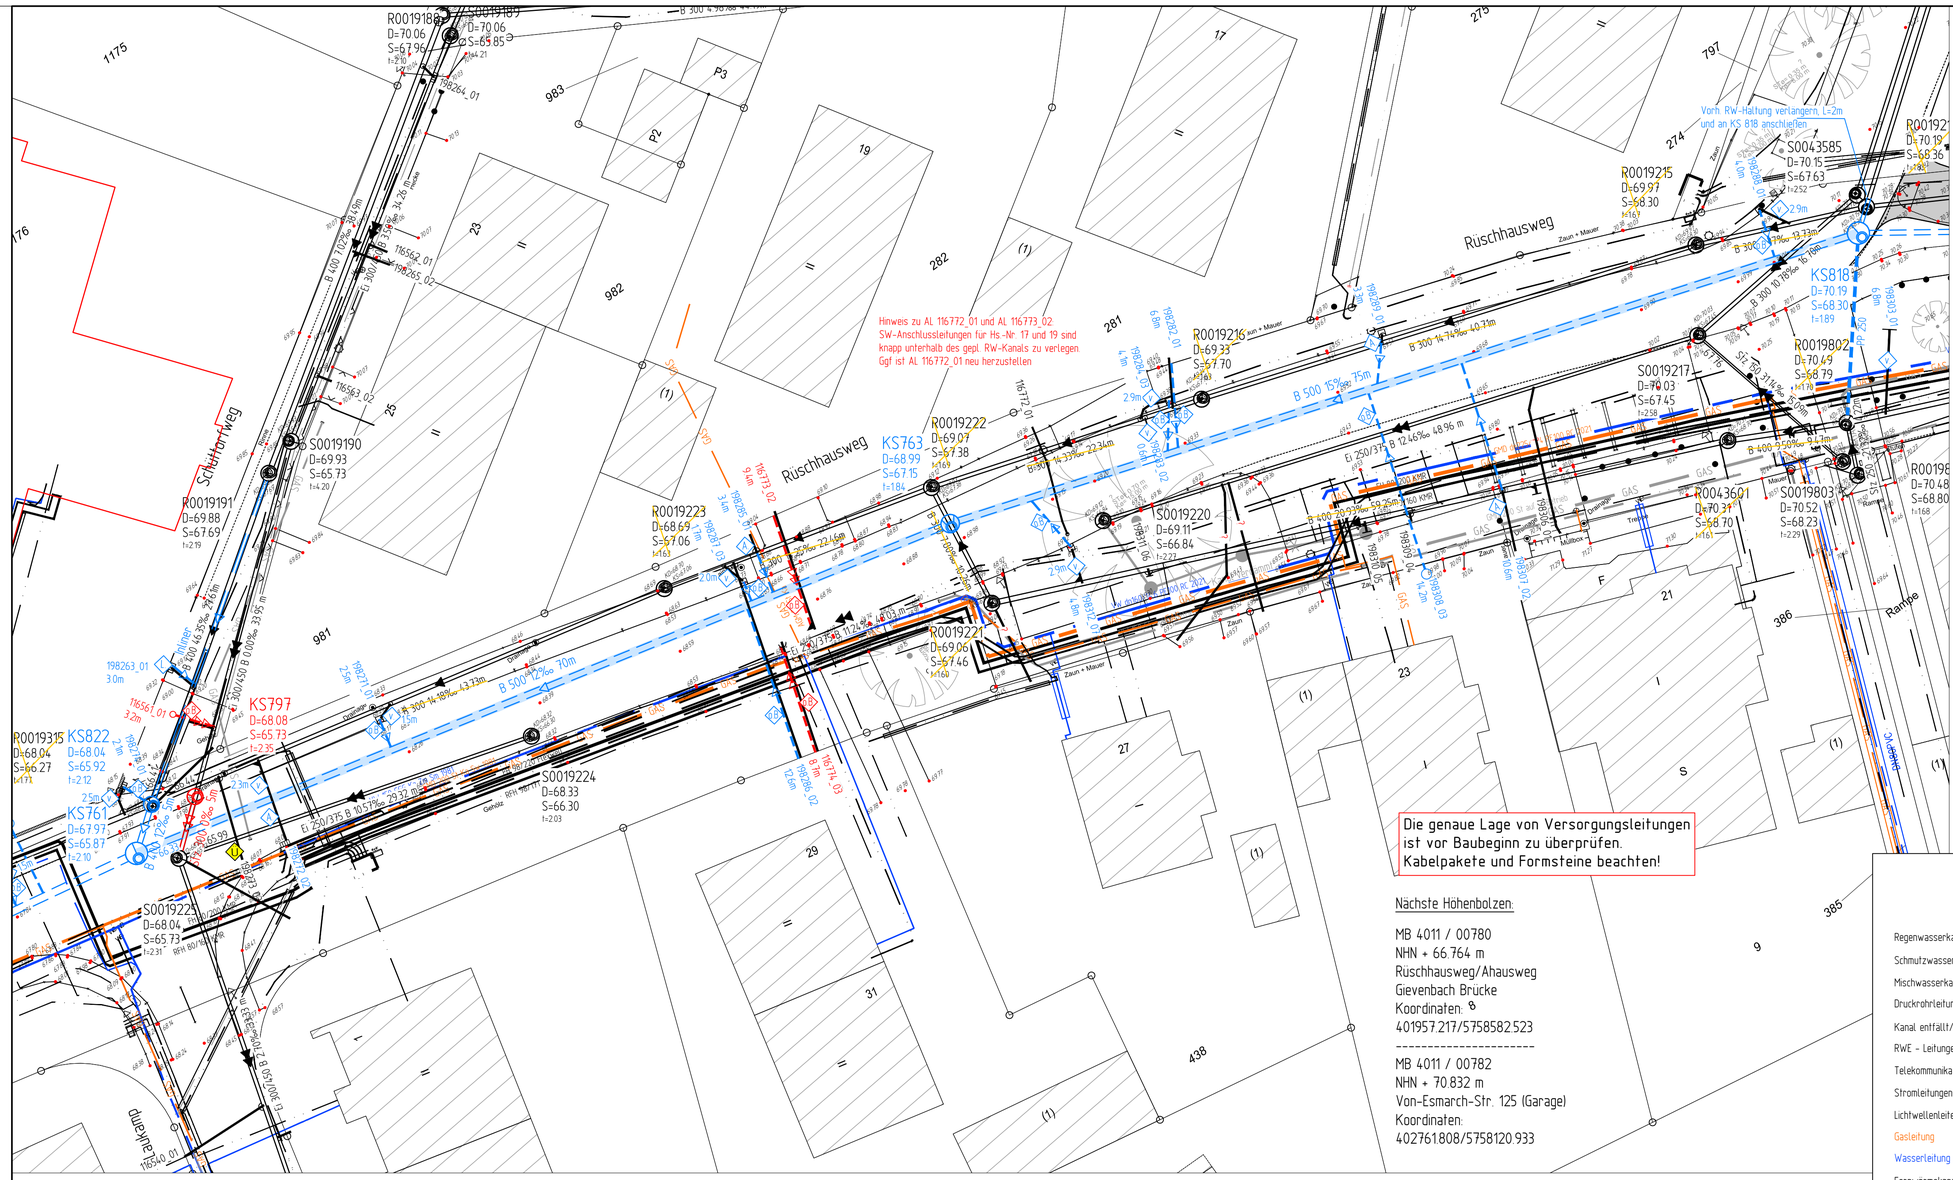

Planungsnummer	Bestandsnummer

Anschlussleitungen

Lage der Anschlussleitungen nachrichtlich eingetragen!
Leitungen ohne Ø-Bezeichnung = DN 150

- DN 200
- v.r. bzw. v.l.
- v.r. bzw. v.l. oben
- v. oben
- nicht in Betrieb
- verschlossen
- Lage bekannt / unbekannt
- vorh. Rinnenablauf / Seitenablauf
- gepl. Rinnenablauf / Seitenablauf
- 12345_02 — Nummer der Anschlussuntersuchung
- neu (R, S, M)
- überprüfen bei Neubau
- 12345_01 — an gepl. Kanal anschließen
- 12345_01 — Fehlanschluss umklemmen
- 12345_01 — erneuern offene Bauweise
- 12345_01 — Liner
- 12345_01 — verdämmen

RW / SW / MW

Zeichenerklärung

	PLANUNG	BESTAND
Regenwasserkanal		
Schmutzwasserkanal		
Mischwasserkanal		
Druckrohrleitung		
Kanal entfällt/ verdämmt		
RWE - Leitungen		
Telekommunikationsleitungen		
Stromleitungen		
Lichtwellenleiter		
Gasleitung		G DN 300 GAS
Wasserleitung		W DN 300
Fernwärmekanal		FH

gepl. Schachtbauwerke RW		F 1,5 t= 2.10						F 1,2 t= 1.84										F 1,5 t= 1.89					
gepl. Schachtbauwerke SW																							

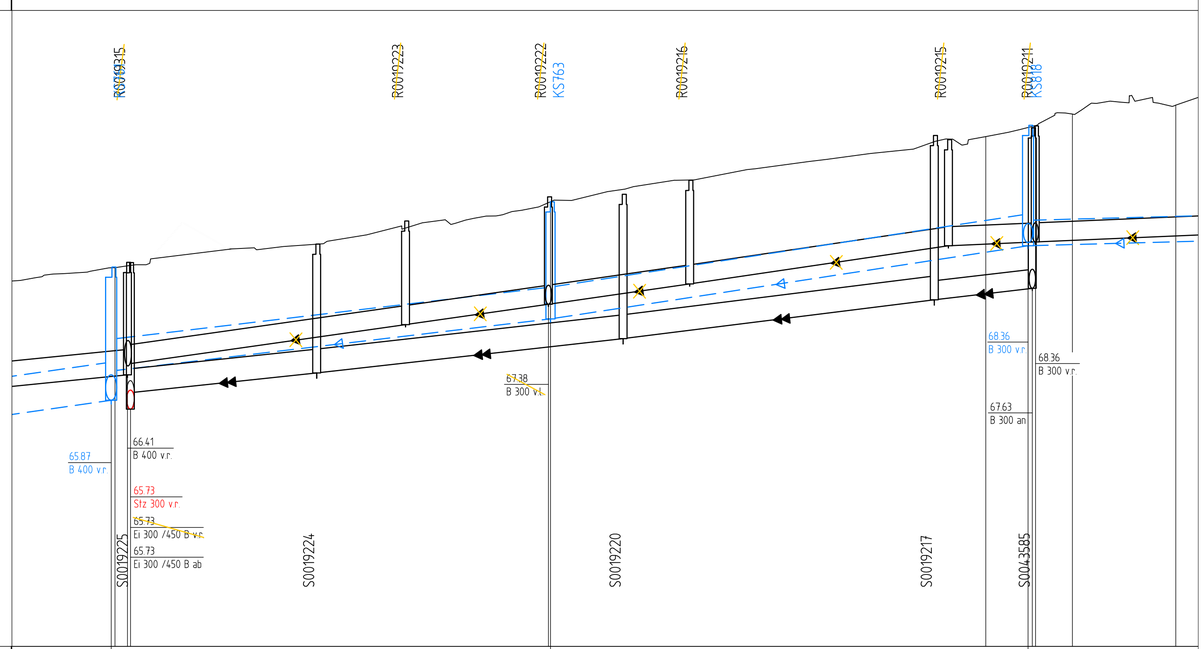

NN 62.00

Geländehöhe	67.97							68.99										70.19					
Gradientenhöhe																							
Straßenname	Rüschhausweg																						
RW geplant OK Schacht - Ø, Material	67.97	1:2.10	DN 500 B					68.99	1:1.84	DN 500 B								70.19	1:1.89	DN 400 B			
RW geplant Haltungssohle, Länge, Gefälle	65.87	66.33	70m 12‰					67.15	67.15	75m 15‰								68.30	68.30	37m 3‰			
SW geplant OK Schacht - Ø, Material																							
SW geplant Haltungssohle, Länge, Gefälle																							
RW vorhanden OK Schacht\ Tiefe - Ø, Material, Länge, Gefälle	68.04	1:1.77	DN 300 B 43.73m 14.18‰			68.69	1:1.63	DN 300 B 22.46m 14.25‰			69.07	1:1.69	DN 300 B 22.34m 14.33‰		69.33	1:1.63	DN 300 B 40.71m 14.74‰		69.97	1:1.67	DN 300 B 43.73m 4.37‰	70.19	1:1.83	DN 300 B 43.50m 4.37
RW vorhanden Haltungssohle - Baujahr/ Zustandsklasse	66.27	66.44	Bj. 1976 / ZK 3			67.06	67.06	Bj. 1976 / ZK 3			67.38	67.38	Bj. 1976 / ZK 3		67.70	67.70	Bj. 1976 / ZK 3		68.30	68.30	Bj. 1976 / ZK 4	68.36	68.36	Bj. 1976 / Z
SW vorhanden OK Schacht\ Tiefe - Ø, Material, Länge, Gefälle	68.04	1:2.31	Ei 250/375 B 29.32m 10.57‰	68.33	1:2.03			Ei 250/375 B 48.03m 11.24‰			69.11	1:2.27		Ei 250/375 B 48.96m 12.46‰				70.03	1:2.58	DN 300 B 16.70m 10.78‰	70.15	1:2.52		
SW vorhanden Haltungssohle - Baujahr/ Zustandsklasse	65.73	65.99	Bj. 1962 / ZK	66.30	66.30			Bj. 1962 / ZK			66.84	66.84		Bj. 1962 / ZK 3				67.45	67.45	Bj. 1962 / ZK 3	67.63		

Nur für Amtsumlauf

Nr.	Art der Änderung	Name	Datum
5			
4			
3			
2			
1			

Projekt Nr. : 16_023
Plan Nr.: R_87
Blatt Nr.: 2
Str. Schlüssel: 05715 / 06885
Anlage Nr.:

Lageplan mit Längsschnitt Rüschhausweg

(zw. Schüttorfweg und Enschedeweg)

Maßstab
Lageplan 1 : 250
Längen 1 : 500 Höhen 1 : 50

	Datum	Name
bearbeitet	2022	T. Bomer
gezeichnet	2022	Stork
geprüft		

genehmigt :
Münster, den.....2022

i. A.

Amt für Mobilität und Tiefbau

STADT MÜNSTER
Amt für Mobilität und Tiefbau

Kanalsanierung

Rüschhausweg_Von-Esmarch-Str. Gievenbeck Mitte

Stadtteil Gievenbeck
Bezirk West

Plot 04.08.2022