| gepl. Schachtbauwerke RW | | F 1,5 t= 2.12 | F 1,5 t= 2.09 | F 1,2 t= 2.18 | F 1,5 t= 2.10 | F 1,5 t= 2.09 | F 1,5 F 1,0 t= 2.10 2.12 |
|---|---|---|---|---|---|---|---|
| gepl. Schachtbauwerke SW | | | | | | | F 1,0 t= 2.35 |

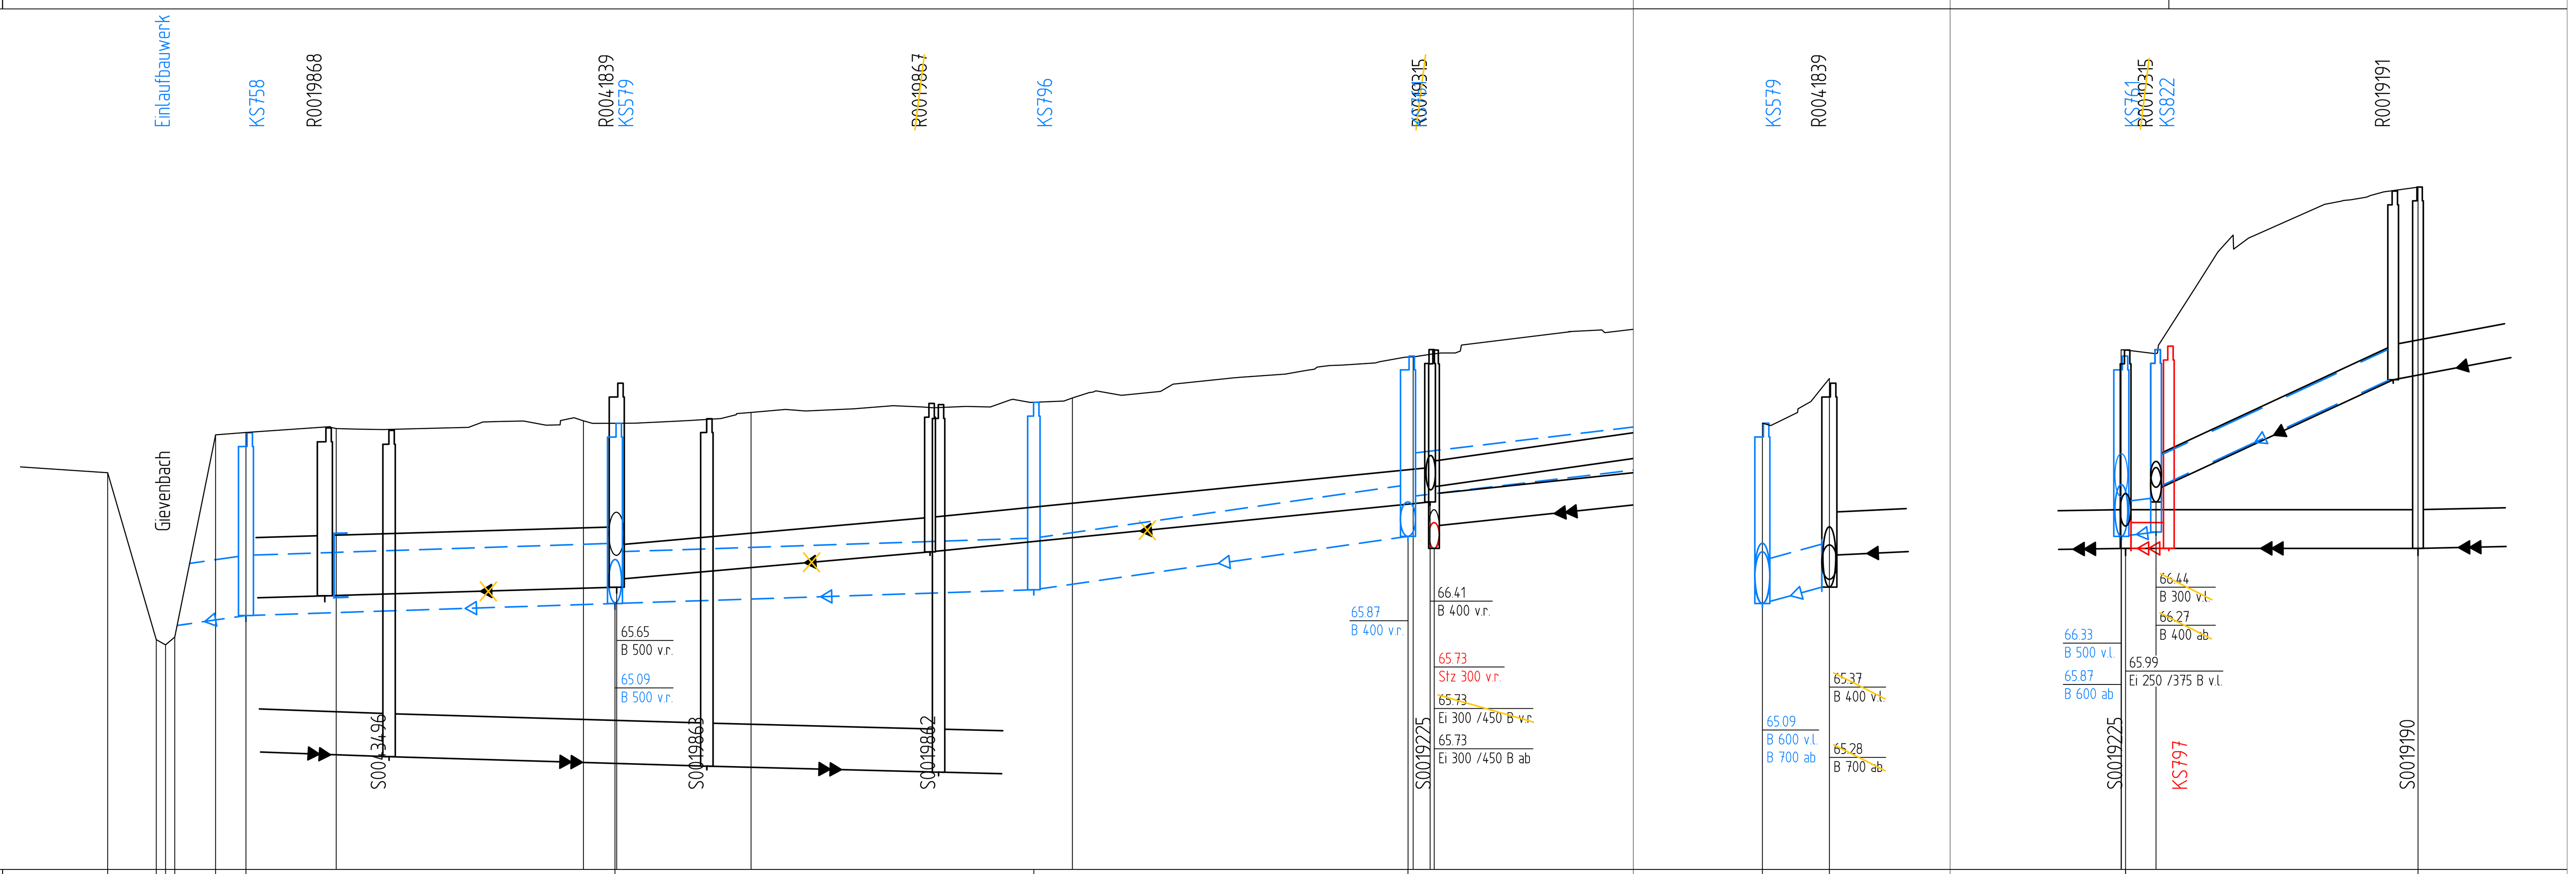


NN 62.00

| | Rüschhausweg | Rüschhausweg | Schüttorfweg |
|---|---|---|---|
| Geländehöhe | 66.61 · 64.67 · 64.61 · 64.70 · 67.05 · 67.07 · 67.18 · 67.43 · 67.97 | 67.18 · 67.65 | 68.04 · 69.93 |
| Gradientenhöhe | | | |
| Straßenname | Rüschhausweg | Rüschhausweg | Schüttorfweg |
| RW geplant<br>OK Schacht - Ø, Material | 67.07 t=2.12 DN 700 B · DN 700 B · 67.18 t=2.09 · DN 600 B · 67.43 t=2.18 · DN 600 B · 67.97 t=2.10 | 67.18 t=2.09 · DN 500 B | 67.97 t=2.10 · 68.04 t=2.12 · DN 400 B · Inliner |
| RW geplant<br>Haltungssohle, Länge, Gefälle | 64.84 · 64.95 64.95 · 12m 9‰ · 46m 3‰ · 65.09 65.09 · 49m 3‰ · 65.25 65.25 · 44m 14‰ · 65.87 66.33 | 65.09 · 65.28 · 7m 28‰ | 65.87 65.92 66.41 · 5m 12‰ · 28m 46‰ · 67.69 |
| SW geplant<br>OK Schacht - Ø, Material | | | 68.08 t=2.35 DN 300 Stz |
| SW geplant<br>Haltungssohle, Länge, Gefälle | | | 65.73 65.73 · 5m 0‰ |
| RW vorhanden<br>OK Schacht\ Tiefe - Ø, Material, Länge, Gefälle | 67.13 t=1.95 · DN 700 B 37.29m 2.68‰ · 67.65 t=2.37 · DN 400 B 35.44m 9.03‰ · 67.42 t=1.73 · DN 400 B 57.66m 10.06‰ · 68.04 t=1.77 · DN 300 43.73m 14 | 67.65 t=2.37 | 68.04 t=1.77 · DN 400 B 27.61m 46.35‰ · 69.88 t=2.19 |
| RW vorhanden<br>Haltungssohle - Baujahr/ Zustandsklasse | 65.18 65.18 · Bj. 1961 / ZK 3 · 65.28 65.37 · Bj. 1961 / ZK 3 · 65.69 65.69 · Bj. 1961 / ZK 3 · 66.27 66.44 · Bj. 1976 / | 65.28 65.65 | 66.41 · Bj. 1961 / ZK 2 · 67.69 67.69 |
| SW vorhanden<br>OK Schacht\ Tiefe - Ø, Material, Länge, Gefälle | 67.10 t=3.79 · DN 500 Stz 37.21m 2.96‰ · 67.24 t=4.04 · DN 500 Stz 27.33m 2.56‰ · 67.40 t=4.27 · 68.04 t=2.31 · Ei 250/375 B 29.32m 10.57‰ | | 68.04 t=2.31 · Ei 300/450 B 33.95m 0.00‰ · 69.93 t=4.20 |
| SW vorhanden<br>Haltungssohle - Baujahr/ Zustandsklasse | 63.31 63.31 · Bj. 1962 / ZK 4 · 63.20 63.20 · Bj. 1962 / ZK 4 · 63.13 63.13 · 65.73 65.99 · Bj. 1962 / ZK | | 65.73 65.73 · Bj. 1961 / ZK · 65.73 65.73 |

| Planungsnummer | Bestandsnummer |
|---|---|
| . | . |
| . | . |
| . | . |
| . | . |
| . | . |
| . | . |
| . | . |

## Zeichenerklärung

| | PLANUNG | BESTAND |
|---|---|---|
| Regenwasserkanal | | |
| Schmutzwasserkanal | | |
| Mischwasserkanal | | |
| Druckrohrleitung | | |
| Kanal entfällt/ verdämmt | | |
| RWE - Leitungen | | |
| Telekommunikationsleitungen | | |
| Stromleitungen | | |
| Lichtwellenleiter | | |
| Gasleitung | | G DN 300 GAS |
| Wasserleitung | | W DN 300 |
| Fernwärmekanal | | FH |

## Anschlussleitungen

Lage der Anschlussleitungen nachrichtlich eingetragen!
Leitungen ohne Ø-Bezeichnung = DN 150

- DN 200 — v.r. bzw. v.l.
- v.r. bzw. v.l. oben
- v. oben
- nicht in Betrieb
- verschlossen
- Lage bekannt / unbekannt
- vorh. Rinnenablauf / Seitenablauf
- gepl. Rinnenablauf / Seitenablauf
- 12345_02 / 12345_01 — Nummer der Anschlussuntersuchung
- neu (◁ R; ◁◁ S; ◁◁◁ M)
- Ü — überprüfen bei Neubau
- A — an gepl. Kanal anschließen
- Fu — Fehlanschluss umklemmen
- oB — erneuern offene Bauweise
- L — Liner
- V — verdämmen

◇ RW ◇ SW ◇ MW

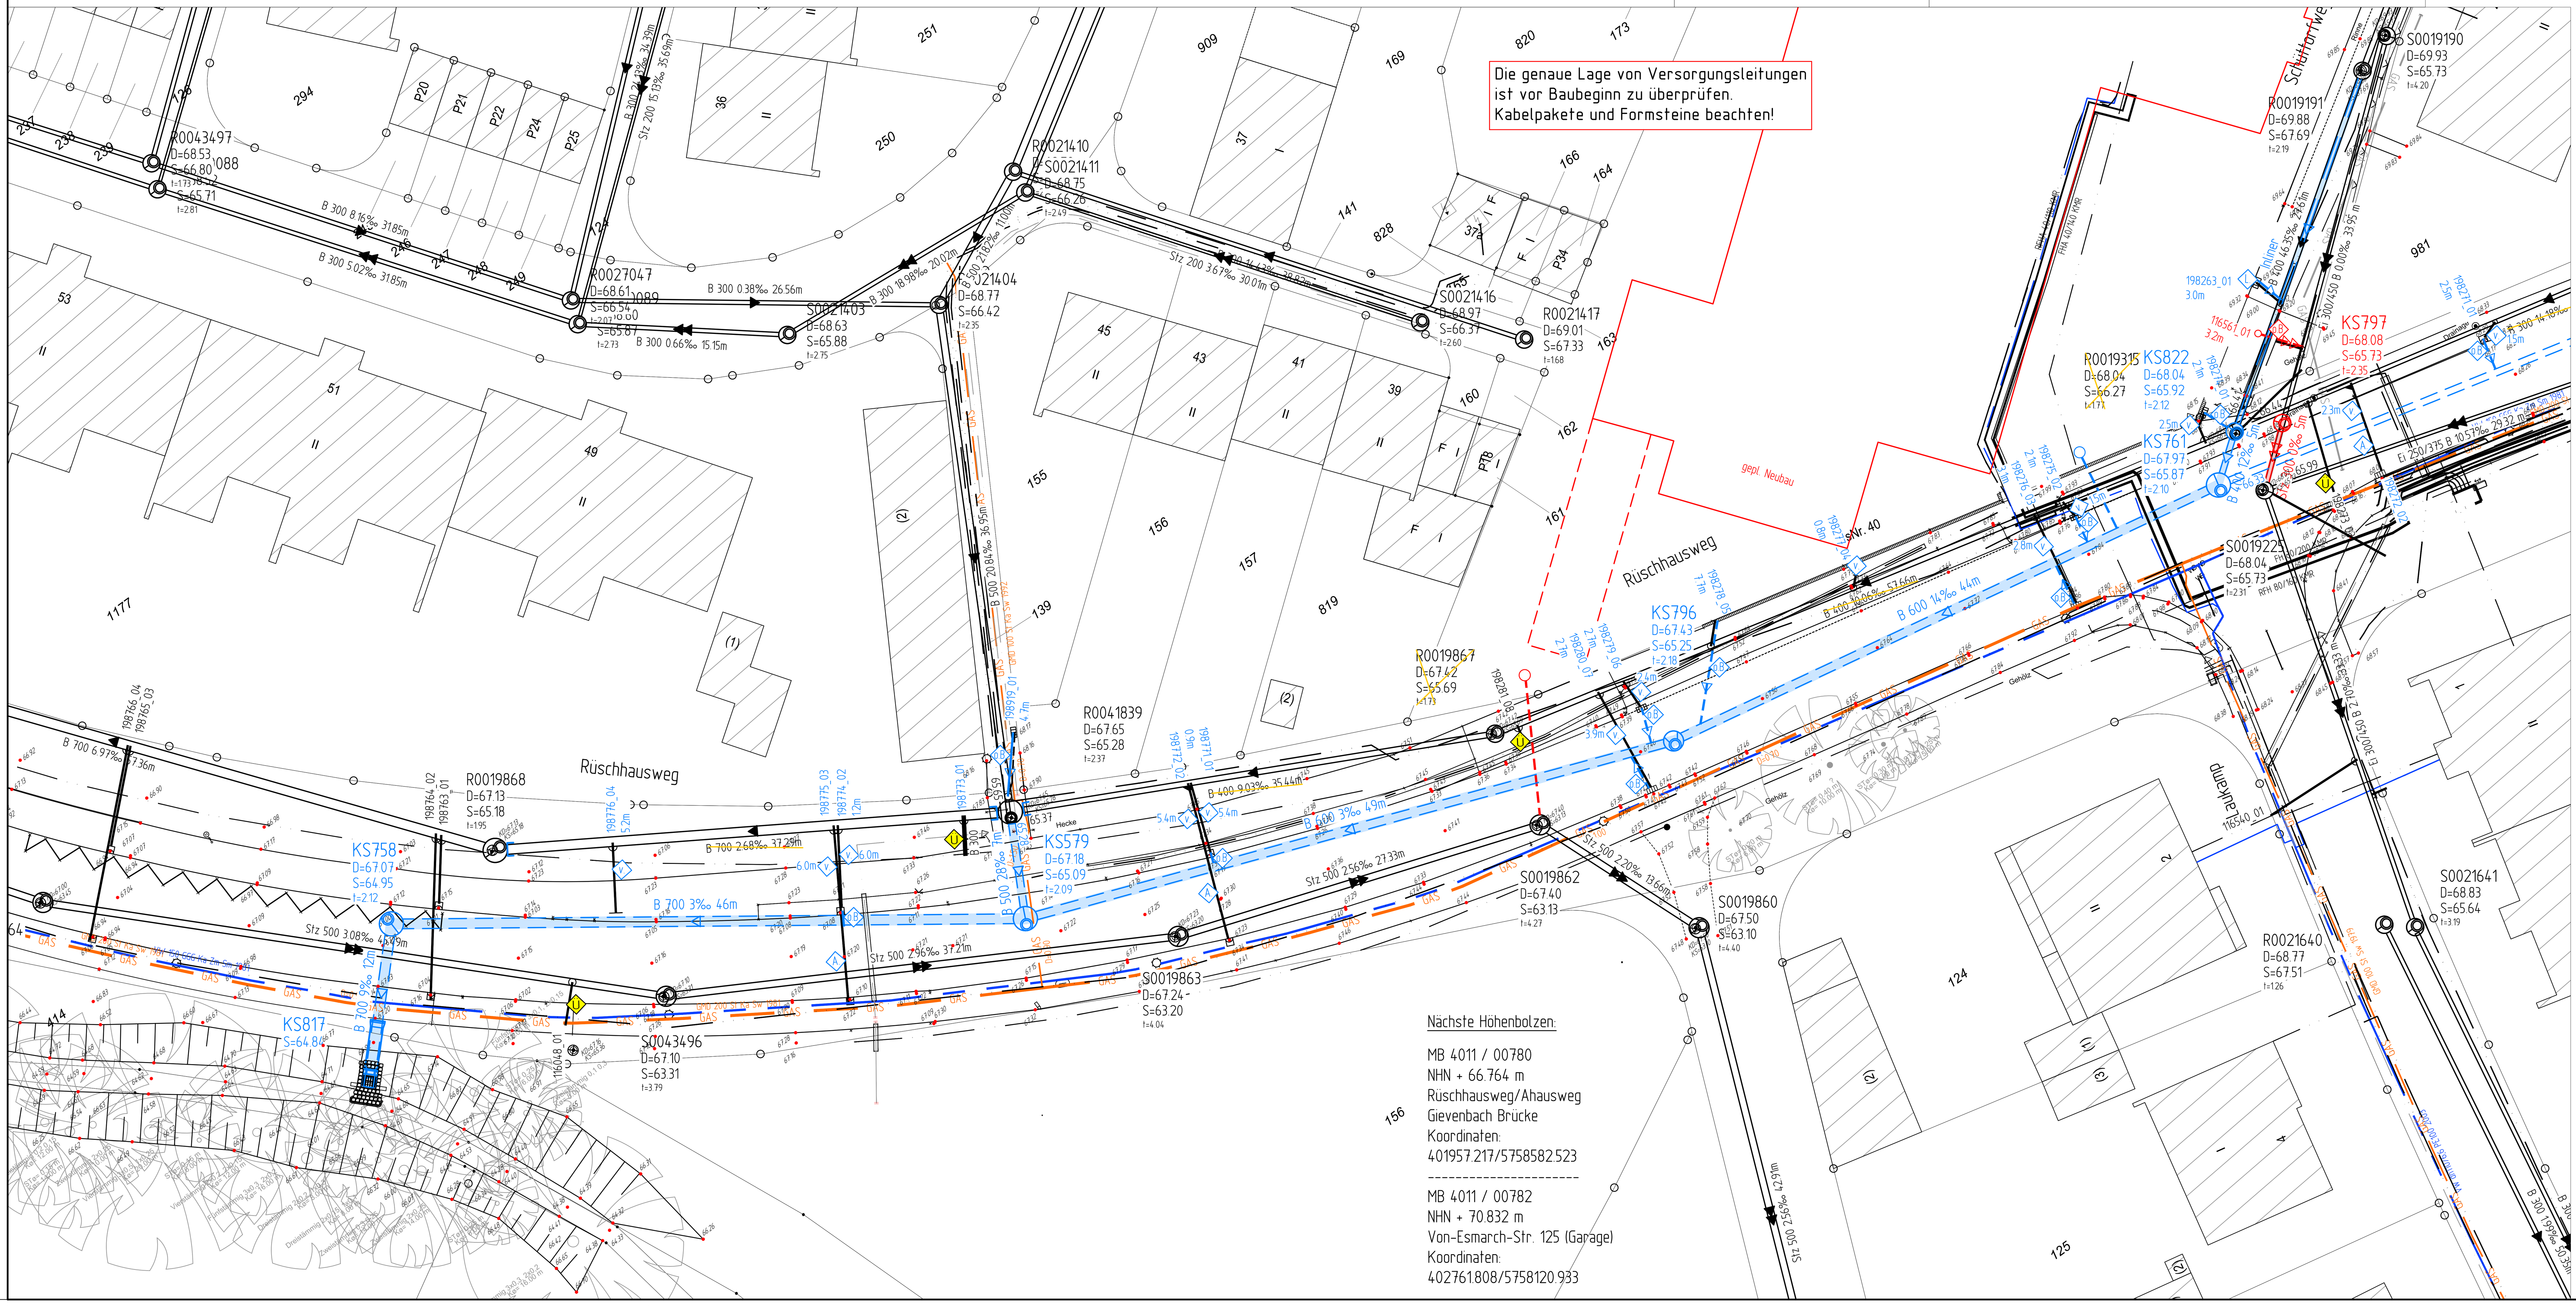


# Nur für Amtsumlauf

| Nr. | Art der Änderung | Name | Datum |
|---|---|---|---|
| 5 | | | |
| 4 | | | |
| 3 | | | |
| 2 | | | |
| 1 | | | |

Projekt Nr.: 16_023
Plan Nr.: R_87
Blatt Nr.: 1
Str. Schlüssel: 05715 / 06885
Anlage Nr.:

STADT MÜNSTER
Amt für Mobilität und Tiefbau

## Lageplan mit Längsschnitt Rüschhausweg

(zw. Einleitung Gievenbach und Schüttorfweg)

Maßstab
Lageplan 1 : 250
Längen 1 : 500 Höhen 1 : 50

| | Datum | Name |
|---|---|---|
| bearbeitet | 2022 | T. Bömer |
| gezeichnet | 2022 | Stork |
| geprüft | | . |

genehmigt :
Münster, den..........................2022

i. A.

Amt für Mobilität und Tiefbau

Kanalsanierung
Rüschhausweg_Von-Esmarch-Str.
Gievenbeck Mitte

Stadtteil Gievenbeck
Bezirk West

Plot 04.08.2022