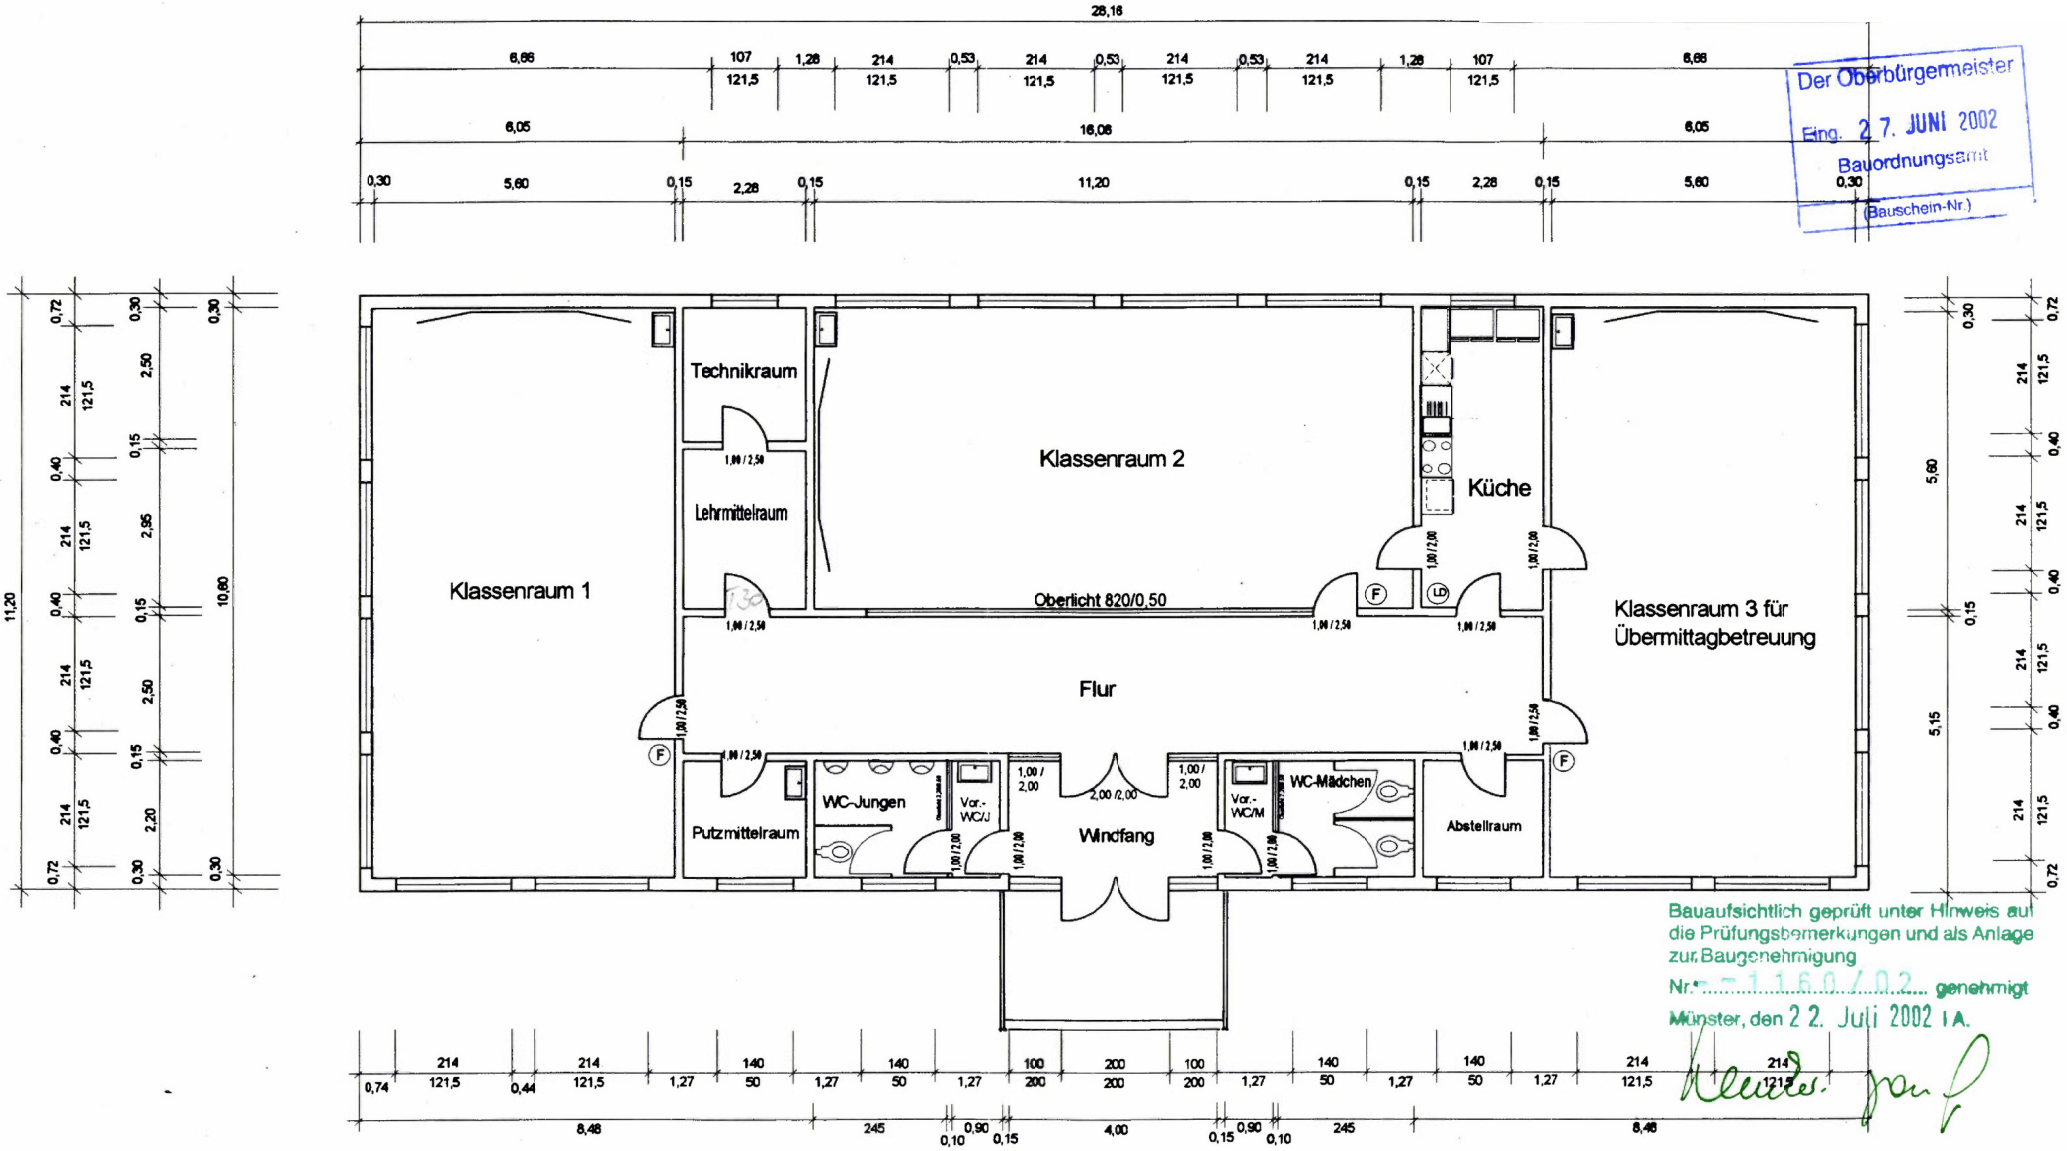

Der Oberbürgermeister
Eing. 27. JUNI 2002
Bauordnungsamt
(Bauschein-Nr.)

Bauaufsichtlich geprüft unter Hinweis auf die Prüfungsbemerkungen und als Anlage zur Baugenehmigung
Nr. 1160/02 genehmigt
Münster, den 22. Juli 2002 i.A.

Alle Türen zum Flur mit dem Maß 100/250 bestehen aus einem Türblatt mit Oberlicht 100/0,50.

Alle Fenster mit dem Maß 214/121,5 mit einem Rolladen je Fensterflügel

(LD) = Löschdecke

(F) = Feuerlöscher W 6
Brandklasse A
DIN EN 3

STADT MÜNSTER
HOCHBAUAMT
BAUUNTERHALTUNG UND BAUDURCHFÜHRUNG

17.6.02

Erstellung von Fertigbauteilen bestehend aus 3 Klassenräumen, mit Übermittagbetreuung, Flur, Technik-, Putz-, Lehrmittelraum und WC-Mädchen/Jungen

Pestalozzischule
Anton-Knubel-Weg 10
48167 Münster

Grundriss

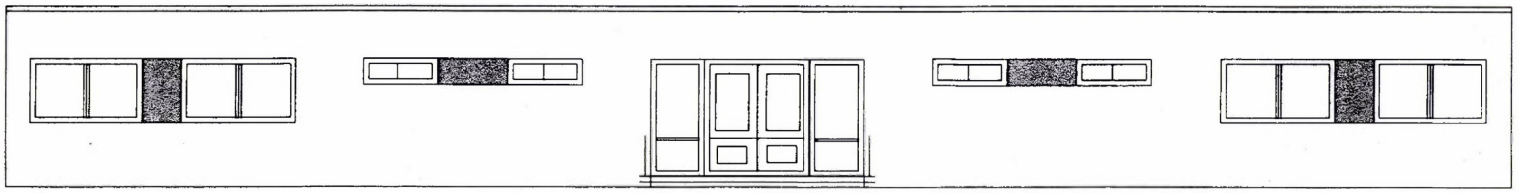

Ansicht - Nord

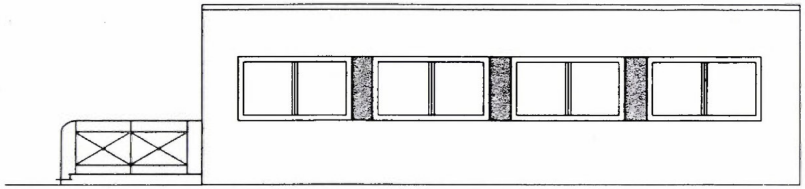

Ansicht - Ost

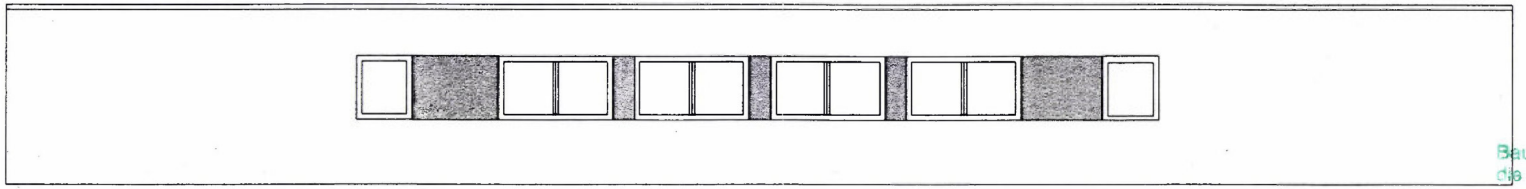

Ansicht - Süd

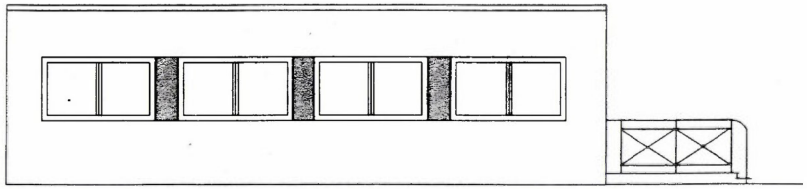

Ansicht - West

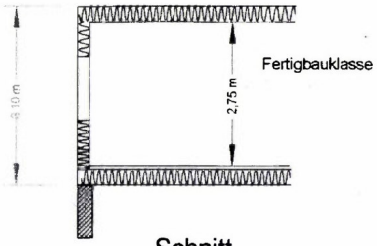

Schnitt

Der Oberbürgermeister
Eing. 27. JUNI 2002
Bauordnungsamt
(Bauschein-Nr.)

Bauaufsichtlich geprüft unter Hinweis auf die Prüfungsbemerkungen und als Anlage zur Baugenehmigung
Nr. 1160/02 genehmigt
Münster, den 22. Juli 2002

STADT MÜNSTER
HOCHBAUAMT
BAUUNTERHALTUNG UND BAUDURCHFÜHRUNG

Errichtung von Fertigbauklassen bestehend aus 3 Klassenräumen mit Übermittagbetreuung, Flur, Technik-Putz-/ Lehrmittelraum und WC-Mädchen/Jungen

Pestalozzischule
Anton-Knubel-Weg 10
48167 Münster

Ansichten und Schnitt

Objektnummer:

Maßstab 1:100 | Plan-Datum | Plott-Datum
Bauleiter | gez. | LPL
Bauch. | Elektro | Heizung | Sanitär | H-tech.