

Legende

BC-Bereich

- 1 Sandspielgerät, kleine Ritterburg
Fa. FHS
- 2 Wipptier "Doppelpony"
Fa. FHS
- 3 Wasserspielanlage
- 4 Stahl-Nestschaukel
Fa. FHS


A-Bereich

- 5 Burgruine
Fa. FHS
- 6 Stahl-Doppelschaukel
Fa. FHS
- 7 Calisthenics-Station-Allround
Fa. Playparc

- Rasen
- Schotterrasen
- Wildblumenwiese mit Streuobst
- Pflanzung
- Holzhacksel
- Sand
- befestigte Flächen


- Baum, Bestand
- Baum, Planung
- Strauch, Planung
- Hügel, Planung

- Bank
- Abfallbehälter
- Sandsteinbrocken
- Fahrradbügel
- Zaun, Bestand
- Zaun, Planung
- Wegesperren
- Poller
- Höhen, Bestand

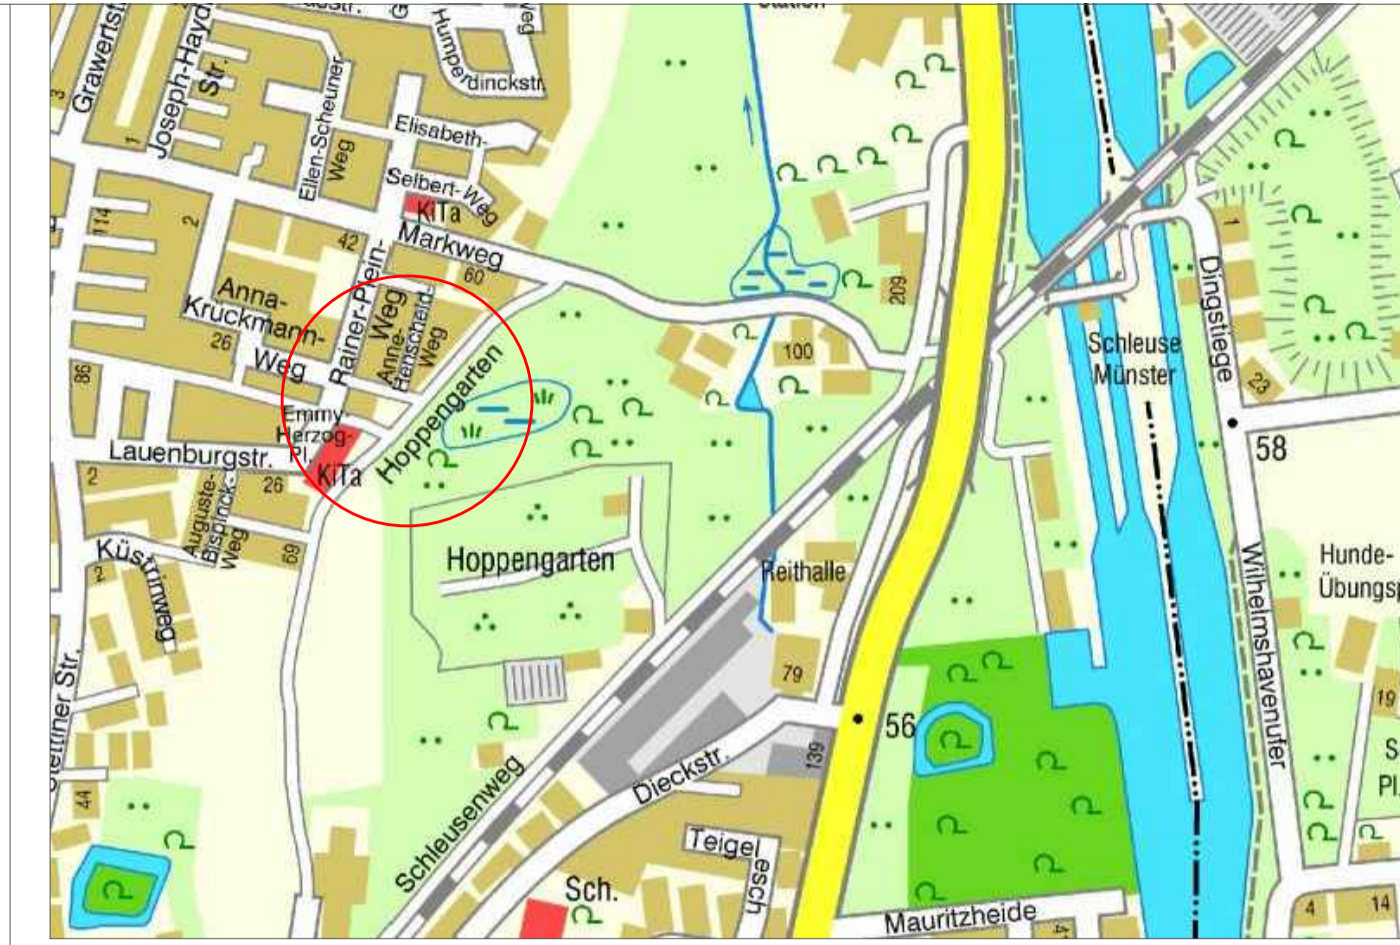

Gestaltungsbeispiele:



Projekt-Nr.: Plan Nr.: K 892/1	Objekt-Nr.: 24610 Datum: 02.11.2022	 <p>STADT MÜNSTER</p> <p>Am für Grünflächen, Umwelt und Nachhaltigkeit</p>
stellv. Amtsleitung: gez. C. Niggemann	Bearbeitet: gez. S. Reinmuth	
Abteilungsleitung: gez. B. Schumann	Gezeichnet: gez. M. Tewes	<p>Spielplatz Hoppengarten</p>
Fachstellenleitung: gez. J. Hoffmann	Maßstab: 1:200	
Geändert: Index Inhalt	Datum	Bearbeiter

Vorentwurf