



Verlegerichtung
Detail 1:50

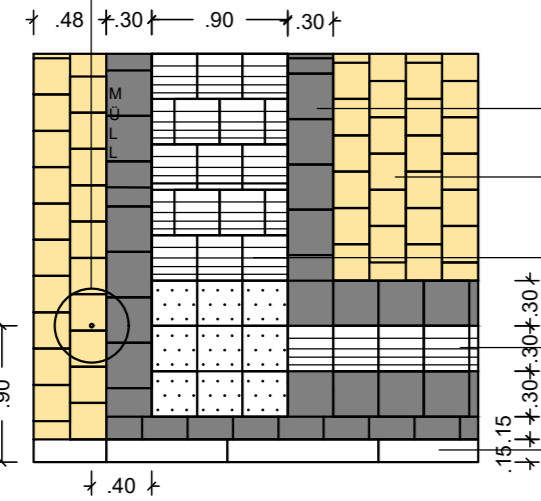

- Betonstein anthrazit 30/30/8 cm
- Gehwegplatten 24/24/8 cm
- Rippenplatten weiß mit trapezförmigen Rippen 30/30/8 cm
- Noppenplatten weiß mit versetzten Tastnoppen 30/30/8 cm
- Niederflurbusbordstein weiß

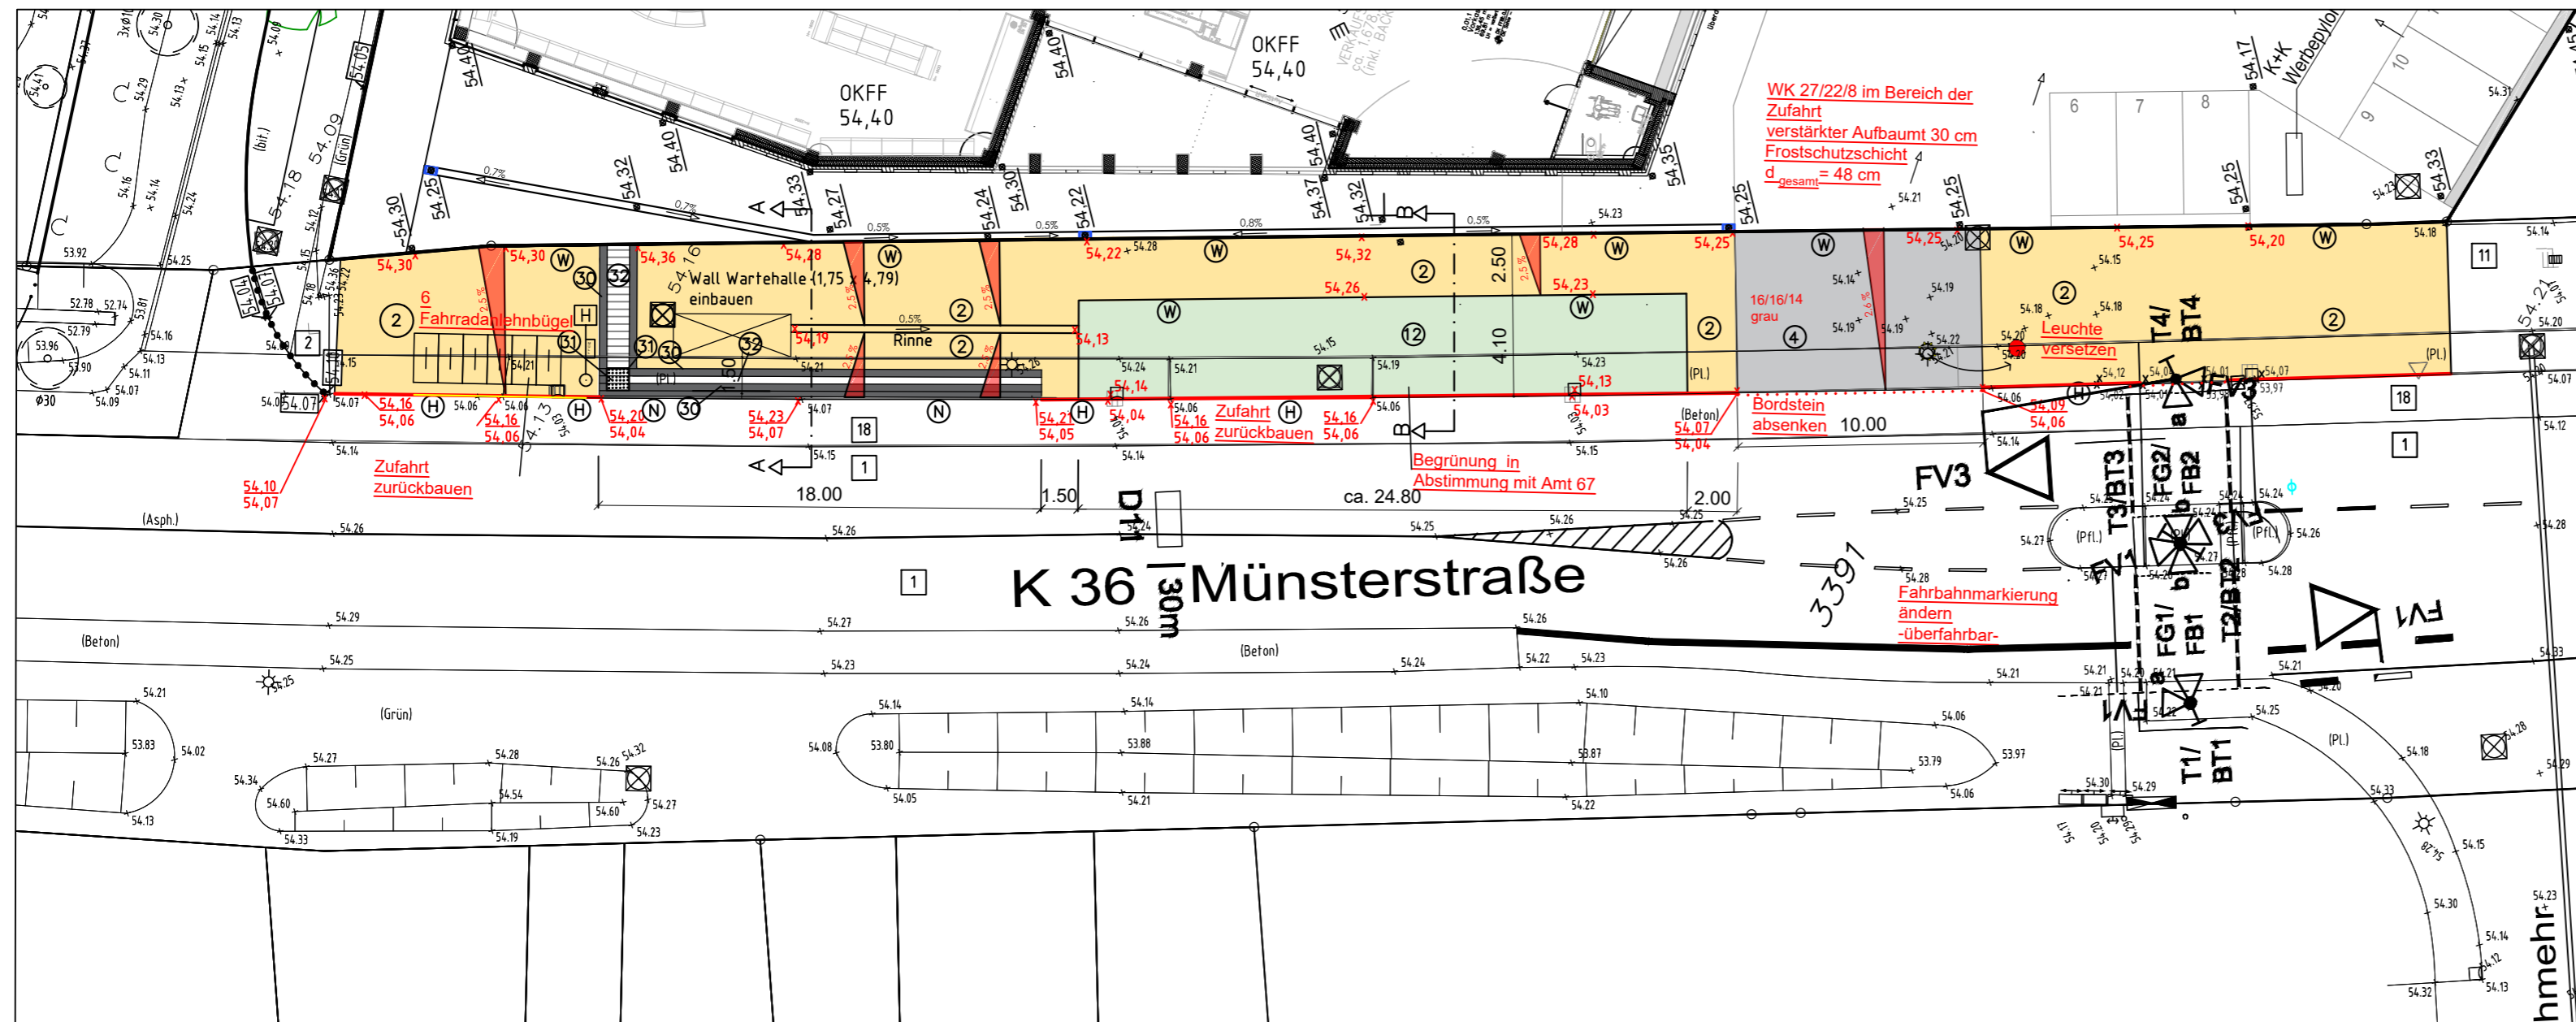

Die Wartehallen befinden sich im Eigentum der WALL AG. Die Zuständigkeit für den Abbau und Wiederaufbau (inkl. Stromanschluss) liegt dort. Bitte 4 Wochen vor Beginn der Baumaßnahme Info an WALL.

Bitte 4 Wochen vor Beginn der Baumaßnahme Info an die Stadtwerke (ÖPNV Management) bzgl. Verlegung der Haltestellen während der BM bzw. Abbau der Wartehallen (Entfernen der Fahrpläne)

Nr.	Art der Änderung	Datum	Name
5			
4			
3			
2			
1			

Legende

vorhanden:

- 1 Asphalt
- 2 Betonplatten 24/24 cm
- 11 Verbundsteinpflaster
- 18 Betonfläche
- ▨ Rinnenablauf
- ▩ Seitenablauf
- ⊗ Schachtdeckel
- × Höhe Bestand
- ⊗ Lichtsignalanlage
- ▭ Schaltkasten
- Leuchte
- Leuchte

geplant:

- 2 Betonplatten 24/24/8 cm
- 12 Grünfläche mit niedrigem Bewuchs
- 4 Betonstein 16/16/14, grau
- 30 Betonplatten anthrazit 30/30/8 cm
- 31 Noppenplatten weiß 30/30/8 cm
- 32 Rippenplatten weiß 30/30/8 cm
- Betonstein aufnehmen und neu verlegen
- H Hochbordstein 10cm
- W Winkelkantenstein 27/22/6/50
- N Niederflurbusbordstein 16 cm
- • • Hochbordabsenkung, Anschlag 3cm
- Hochbord, Anschlag 10cm
- × Höhe geplant

Erschließungsträger



K+K Klaas + Kock B.V. & Co.KG
Hans-Klaas-Straße 1
48599 Gronau

	Datum	Name
bearbeitet		NN
gezeichnet		NN

geprüft : 02.11.2022

T.Feldhues

Ingenieurbüro

FREIRAUMARCHITEKTUR
GEORG UBBENHORST
Dipl. Ing. Landschaftsarchitekt
Telefon: 02561-865 27 80
Jakobistraße 36 - 48683 Ahaus
ubb.freiraumarchitektur@t-online.de

	Datum	Name
bearbeitet	02.08.2022	Ubbenhorst
gezeichnet	02.08.2022	Ubbenhorst


geprüft : 02.08.2022

Ubbenhorst

Projekt Nr.: 00/000
Plan Nr.: 11182
Blatt Nr.: 1 (1)
Str. Schlüssel:
Anlage Nr.:



Lageplan

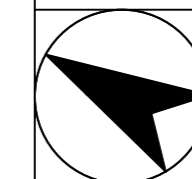

Maßstab
Lageplan 1 : 250

	Datum	Name
bearbeitet	02.08.2022	Ubbenhorst
gezeichnet	02.08.2022	Ubbenhorst
geprüft	02.11.2022	Wächter

genehmigt :
Münster, den.....02.11.....2022

i. A. gez. Verrieth

Amt für Mobilität und Tiefbau

Wolbeck

Münsterstraße/Middelerstraße
B-Plan 605
Umbau Nebenanlagen und Haltestelle "Lerschmehr-stadtauswärts"