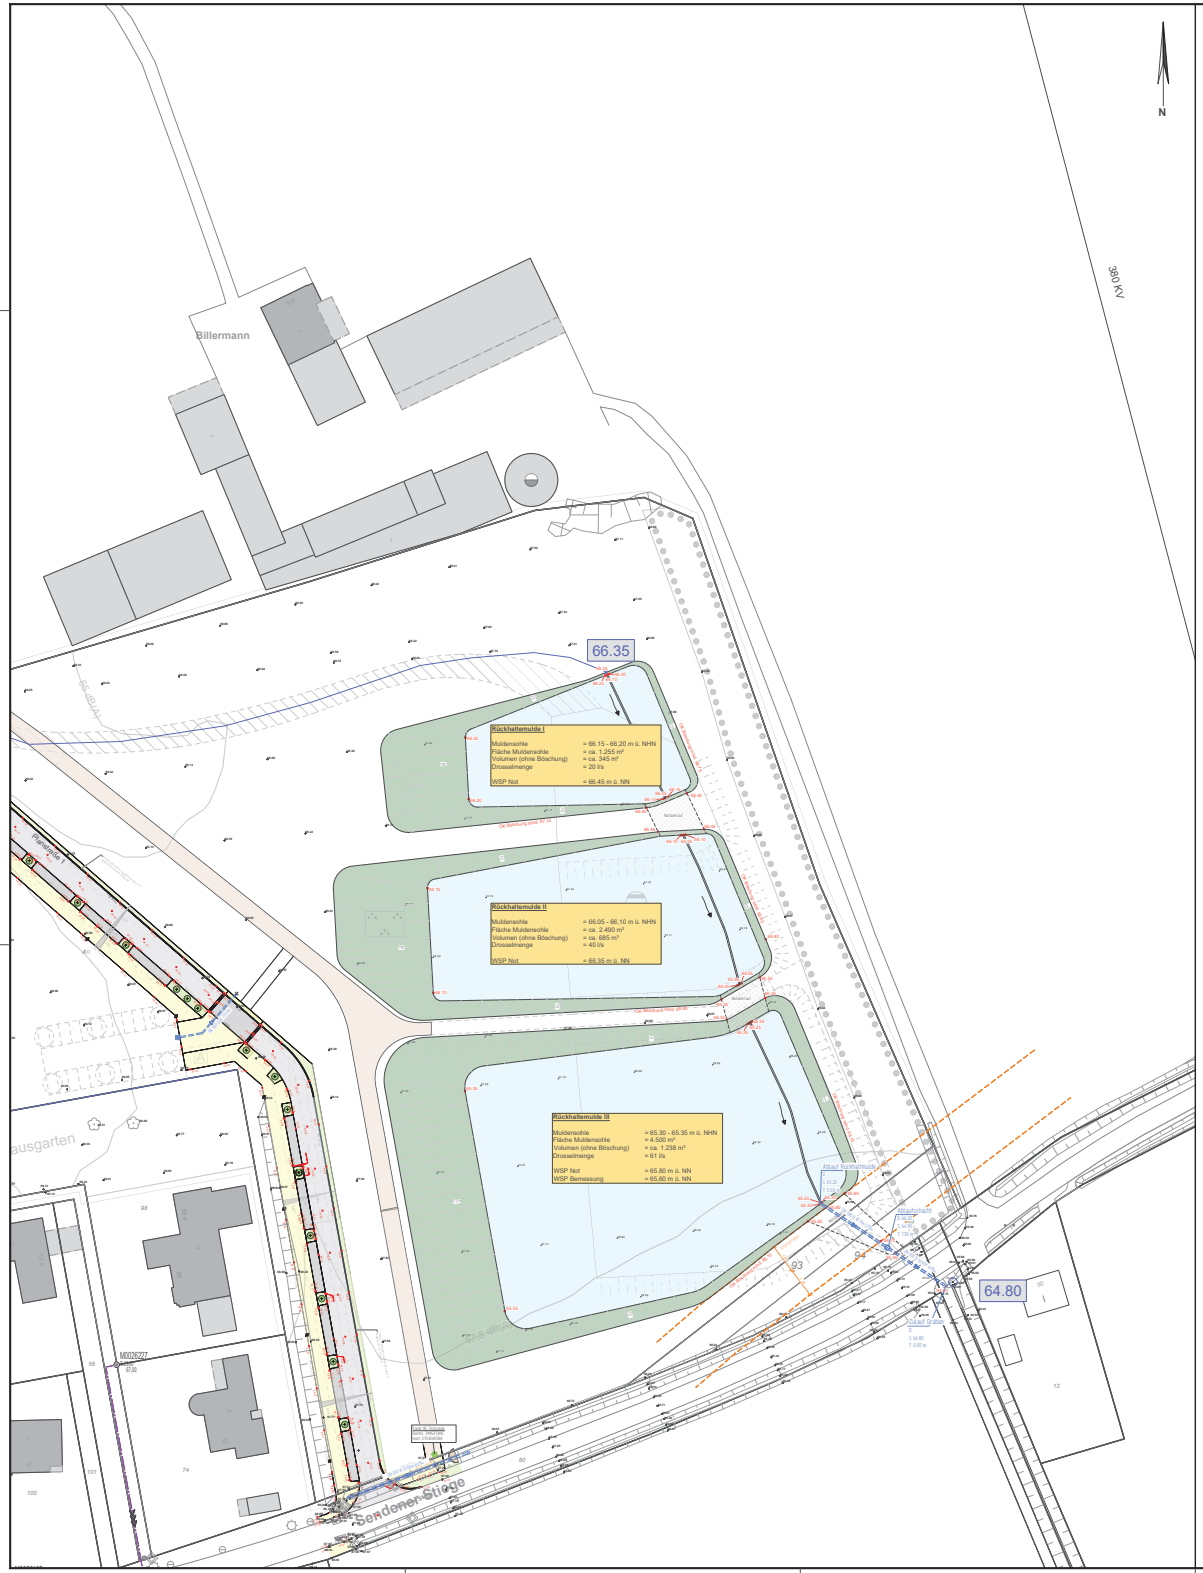

Zeichenerklärung

	PLANUNG	BESTAND
Regenwasserkanal		
Schmutzwasserkanal		
Mischwasserkanal		
Druckrohrleitung		
Kanal entfällt/ wird verdammt		
Höhen		
Höhen Ableitungsgraben	69.00	
Mulde		
Rinne aus Betonsteinen 16/16/14 cm		
Liniensinkkasten		

Übersicht

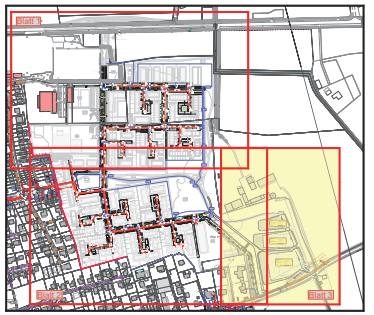

Für Amtsumlauf

Nr.	Art der Änderung	Datum	Name
3			
2			
1			

nts Ingenieurgesellschaft mbH
Hansestraße 63 | 48165 Münster
T 02501 2760 0 | F 02501 2760 33
info@nts-plan.de | www.nts-plan.de

	Datum	Name
bearbeitet	19.10.2022	Renk
gezeichnet	19.10.2022	Feldhaus
geprüft :	19.10.2022	Abels

Projekt Nr.:	00/000M
Plan Nr.:	0000
Blatt Nr.:	3 (3)
Str. Schlüssel:	
Anlage Nr.:	

Lageplan

Maßstab
Lageplan 1 : 500
Längen 1 : / Höhen 1 :

	Datum	Name
bearbeitet		
gezeichnet		
geprüft		

genehmigt :
Münster, den.....2022

i. A.

Amt für Mobilität und Tiefbau

STADT MÜNSTER

B-Plan 572
südl. Weseler Straße / östl. Hohe Geist

Albachten Ost

Entwässerungsplanung