Anlage zur Vorlage V/0797/2022

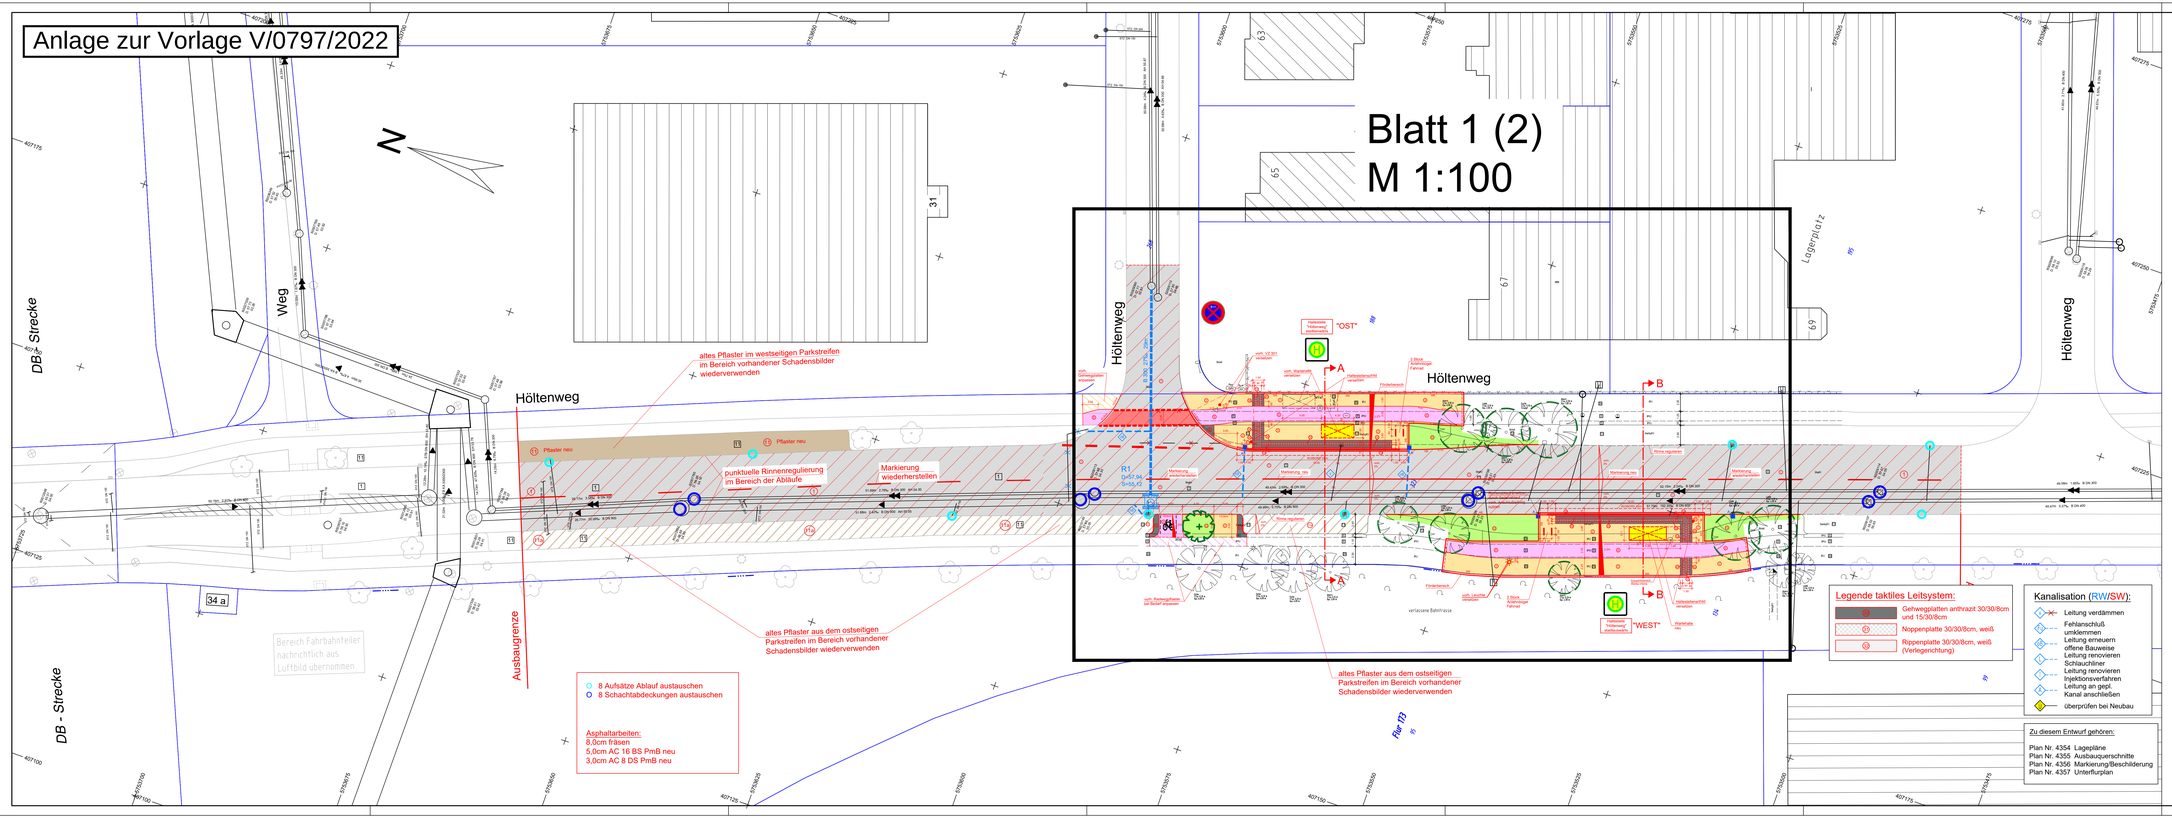

Legende:

vorhanden:

- 1 Asphaltbeton
- 2 Gehwegplatten 24/24/8
- 2b Gehwegplatten 30/30/4,5
- 3 Betonstein grau 20/10/8
- 4 Betonstein anthrazit 20/10/8
- 5 Betonstein rot 20/10/8
- 10/8 Betonstein weiß 20/10/8
- 11 Verbundsteinpflaster
- 12 Grünfläche
- 13 Natursteinkleinpflaster
- Baum vorhanden
- 58.25 Höhe vorhanden
- Rinnenablauf vorhanden
- Seitenablauf vorhanden
- Leuchte vorhanden

geplant:

- 1 Fahrbahn Asphaltbeton (Deckenerneuerung)
- 1a Fahrbahn Asphaltbeton (Vollausbau)
- Radweg Rotbeschichtung
- 2 Platten 24/24/8cm, grau ohne Fase
- 3 Betonsteinpflaster 20/10/8cm, grau ohne Fase
- 4 Betonsteinpflaster 20/10/8cm, anthrazit ohne Fase
- 5 Betonsteinpflaster 20/10/8cm, rot ohne Fase
- 11 Verbundsteinpflaster H-Profil 20/16,5/10cm, grau
- 11a Verbundsteinpflaster H-Profil 20/16,5/8cm, grau (vorhanden / wiederverwenden)
- 12 Grünflächen / Baumbeete
- Baum geplant
- Baum vorhanden wird erhalten
- 58.25 Höhe vorhanden wird angehalten
- 58.25 Höhe geplant
- Seitenablauf / Rinnenablauf (Längenkorn) gepl.mit Anschlußleitung
- Leuchte geplant
- HB Hochbord 12/15/30cm
- WK Winkelkante
- KS Kantenstein

Nr.	Art der Änderung	Name	Datum
5			
4			
3			
2			
1			

Entwurfsbearbeitung
Ingenieurbüro
KETTLER u. BLANKENAGEL GmbH
Ingenieurbüro für Strassenbau und Vermessung
Kesslerweg 52 - 48155 Münster
Tel. 0251/384997-0 Fax 0251/384997-99
info@kub-gmbh.de

	Datum	Name
bearbeitet	12/2022	Bla.
gezeichnet	12/2022	Str.
geprüft :	12/2022	
	W. Blankenagel	

Projekt Nr.: 16_027
Plan Nr.: 4354
Blatt Nr.: 2 (2)
Str. Schlüssel: 03060
Anlage Nr.:

STADT MÜNSTER
Amt für Mobilität und Tiefbau

Lageplan Instandsetzung

Maßstab
Lageplan 1 : 250
Längen 1 : / Höhen 1 :

	Datum	Name
bearbeitet	12/2022	Hagedorn
gezeichnet		
geprüft		

genehmigt :
Münster, den 12.12. 2022

i. A. gez. Verrieth
Amt für Mobilität und Tiefbau

Höltenweg

Barrierefreier Ausbau der Haltestellen „Höltenweg"

Stadtbezirk Südost
Stadtteil Gremmendorf-West

T:\Städte\Münster\Höltenweg Bushaltestellen\Civil\P_HoeltenwegBH.dwg 13.12.2022