


Ausbauquerschnitt C-C

Achse 113 Marga-Spiegel-Straße (Planstraße 1)

0+050.000

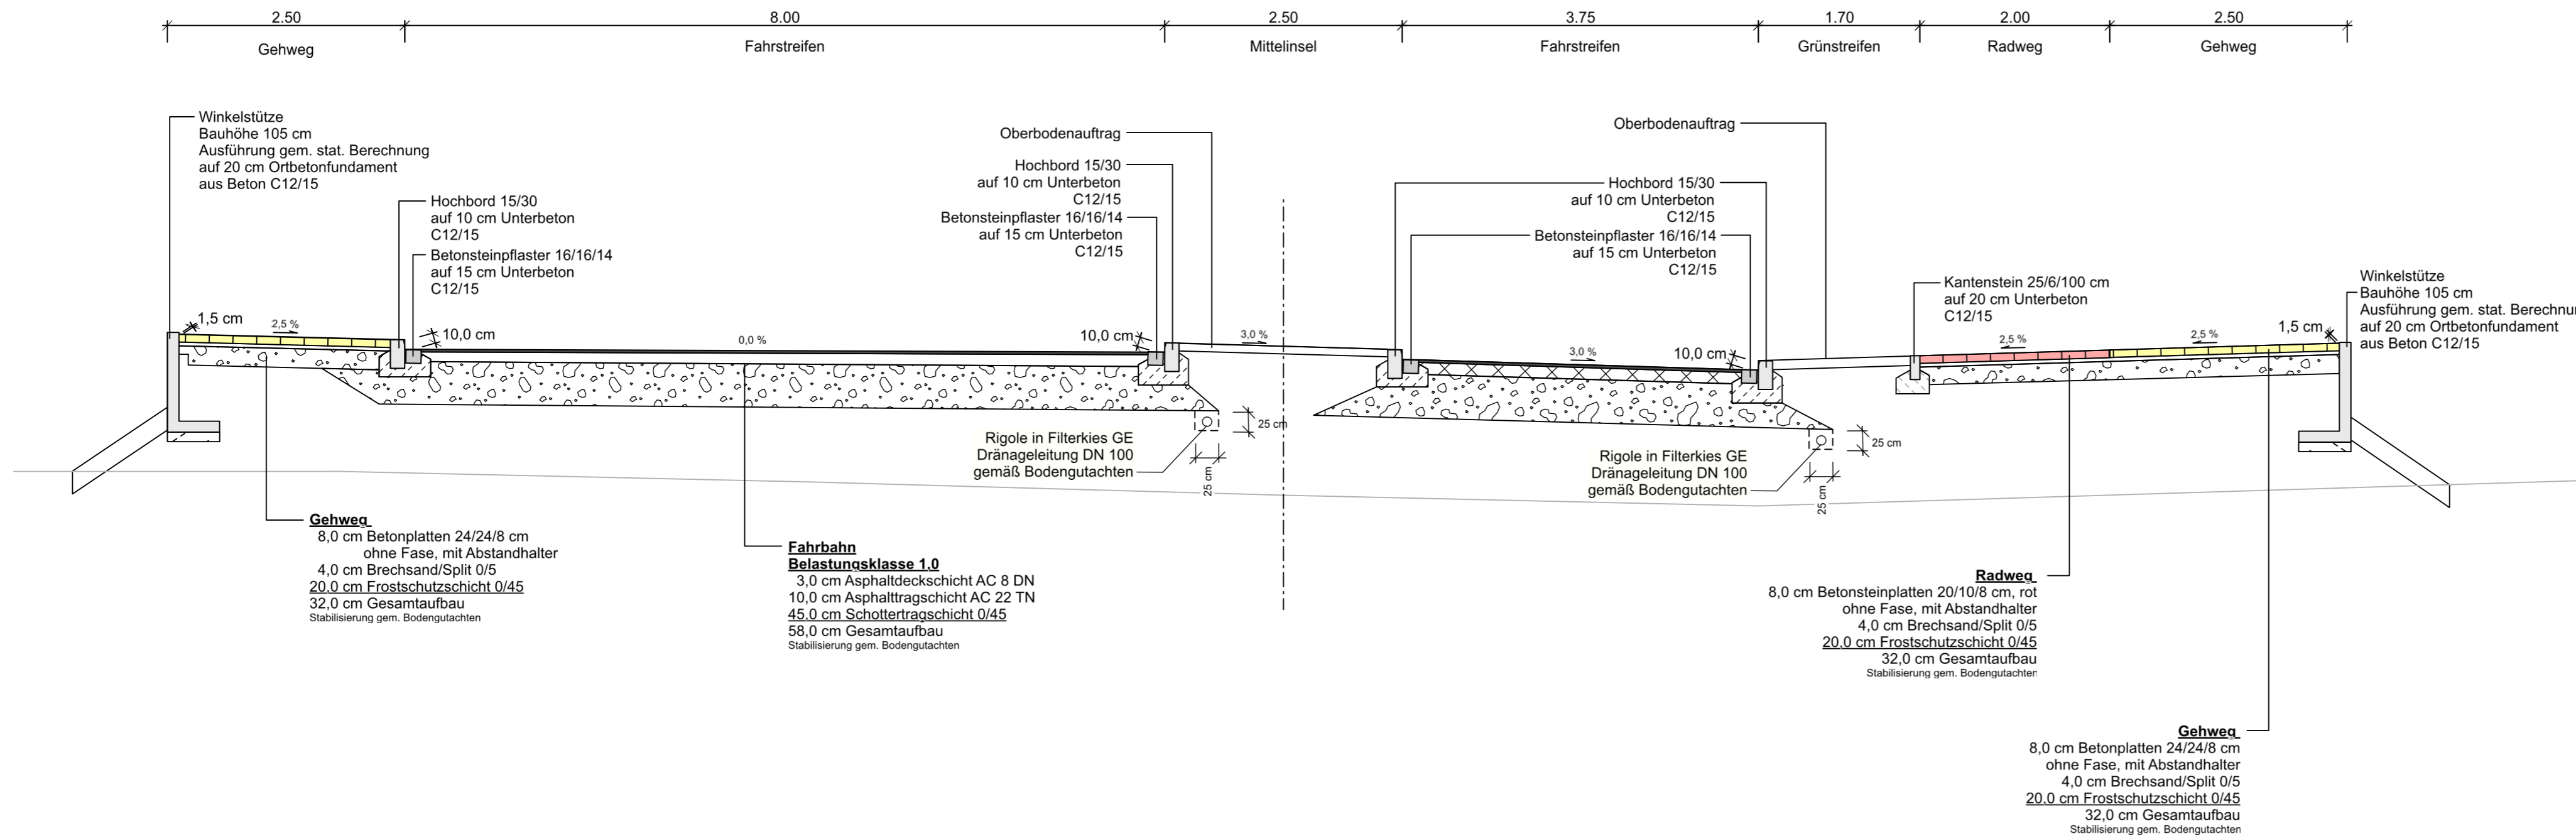

5			
4			
3			
2			
1			
Nr.	Art der Änderung	Datum	Name

nts Ingenieurgesellschaft mbH Hansestraße 63 48165 Münster T 02501 2760 0 F 02501 2760 33 info@nts-plan.de www.nts-plan.de	nts Ingenieurgesellschaft	
	bearbeitet	13.12.2022 Hindersmann
	gezeichnet	13.12.2022 Hindersmann
geprüft:	13.12.2022 O. Timm	

Projekt Nr.: 11196
 Plan Nr.: 3 (18)
 Blatt Nr.: 3 (18)
 Str. Schlüssel:
 Anlage Nr.:

Ausbauquerschnitt C-C
Weseler Straße / Planstraße 1

Maßstab
 Lageplan 1 : 50
 Längen 1 : / Höhen 1 :

	Datum	Name
bearbeitet	00.00.00	NN
gezeichnet	00.00.00	NN
geprüft	00.00.00	NN

genehmigt :
 Münster, den 19.10.2022

i. A.
 Amt für Mobilität und Tiefbau

STADT

MÜNSTER

Amt für Mobilität und Tiefbau

Bebauungsplan Nr. 572

Albachten ·

Südlich Weseler Straße /
Östlich Hohe Geist

Neubau der Straßen und Weg