
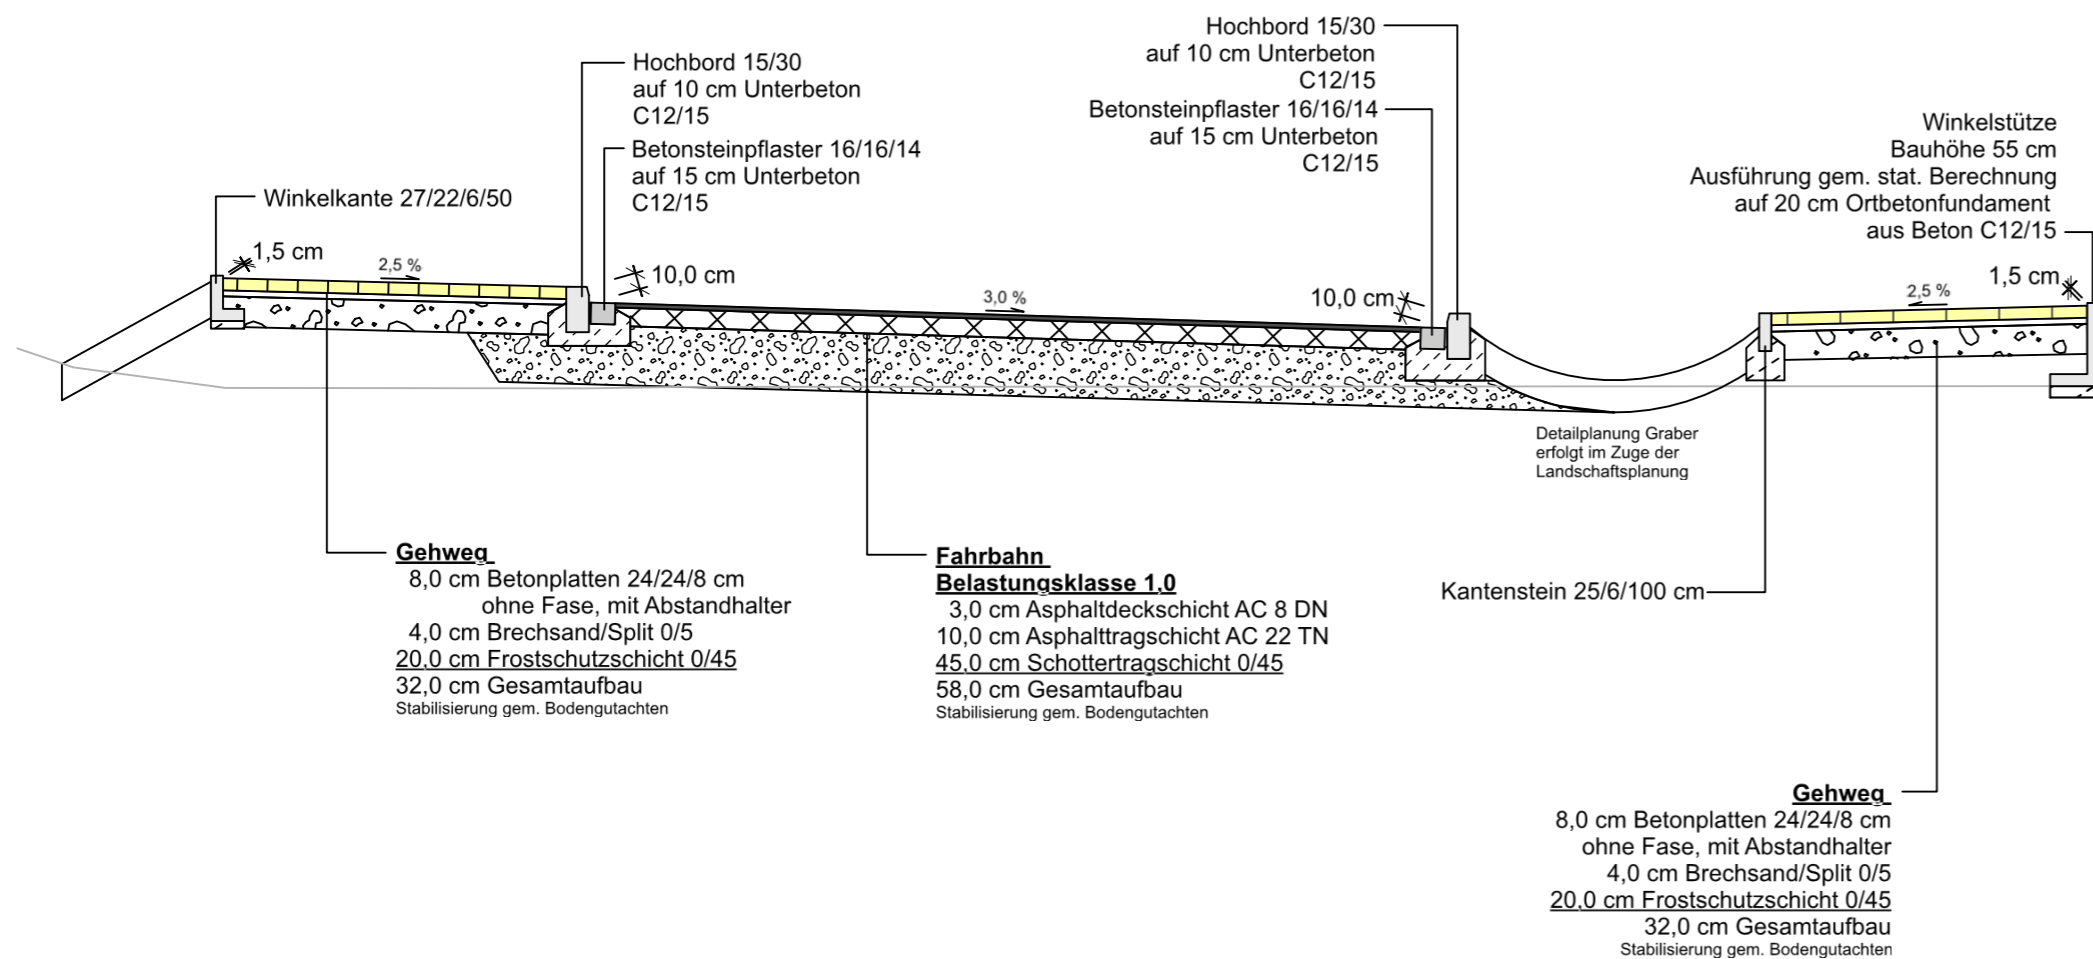


Ausbauquerschnitt D-D

Achse 113 Marga-Spiegel-Straße (Planstraße 1)

0+120.000

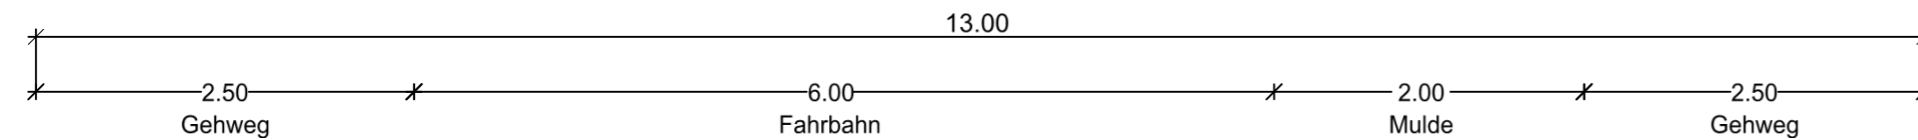

5			
4			
3			
2			
1			
Nr.	Art der Änderung	Datum	Name

nts Ingenieurgesellschaft mbH

Hansestraße 63 | 48165 Münster
T 02501 2760 0 | F 02501 2760 33
info@nts-plan.de | www.nts-plan.de

nts
Ingenieurgesellschaft

	Datum	Name
bearbeitet	13.12.2022	Hindersmann
gezeichnet	13.12.2022	Hindersmann
geprüft :	13.12.2022	O. Timm

Projekt Nr.:
Plan Nr.: 11196
Blatt Nr.: 4 (18)
Str. Schlüssel:
Anlage Nr.:

STADT MÜNSTER

Amt für Mobilität und Tiefbau

Ausbauquerschnitt D-D

Maßstab		
Lageplan	1 : 50	
Längen	1 :	/ Höhen 1 :
	Datum	Name
bearbeitet	00.00.00	NN
gezeichnet	00.00.00	NN
geprüft	00.00.00	NN

Bebauungsplan Nr. 572

Albachten ·

Südlich Weseler Straße /
Östlich Hohe Geist

Neubau der Straßen und Weg

genehmigt :
Münster, den 19.10.2022

i. A.

Amt für Mobilität und Tiefbau