


Ausbauquerschnitt E-E

Achse 138 Barbara-Renz-Weg (Planstraße 2)

0+020.000

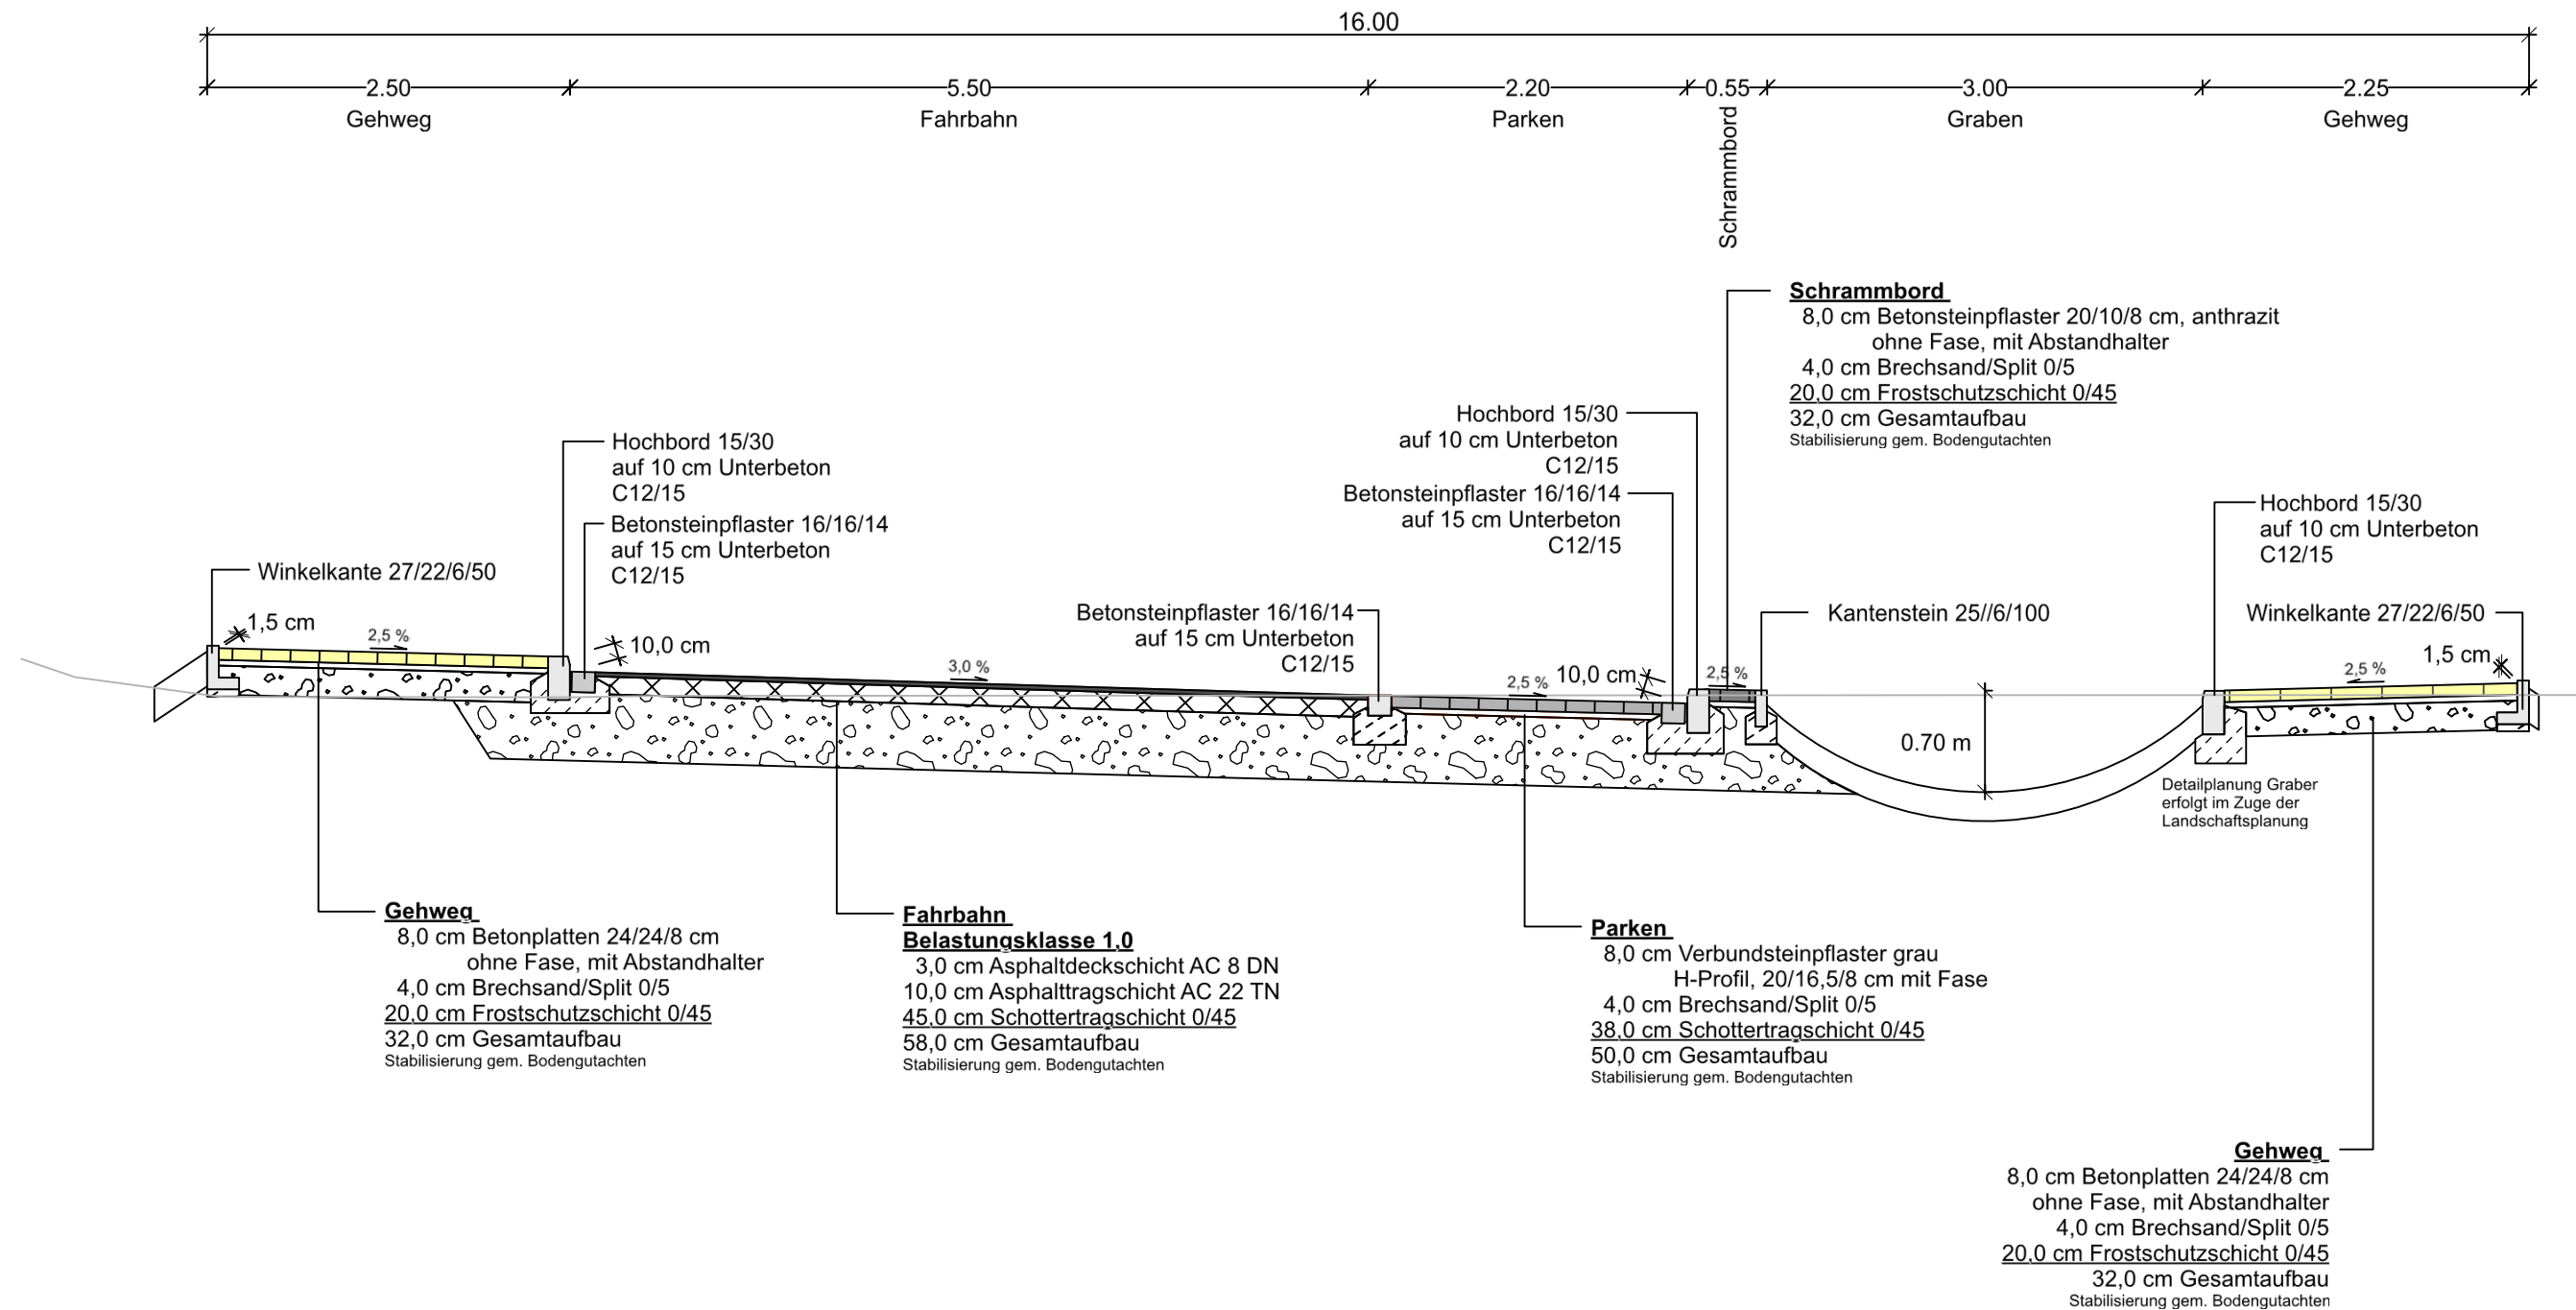

5			
4			
3			
2			
1			
Nr.	Art der Änderung	Datum	Name

nts Ingenieurgesellschaft mbH Hansestraße 63 48165 Münster T 02501 2760 0 F 02501 2760 33 info@nts-plan.de www.nts-plan.de		Datum	Name	
		bearbeitet	13.12.2022	Hindersmann
		gezeichnet	13.12.2022	Hindersmann
geprüft :		13.12.2022	O. Timm	

Projekt Nr.:
 Plan Nr.: 11196
 Blatt Nr.: 5 (18)
 Str. Schlüssel:
 Anlage Nr.:



Ausbauquerschnitt E-E

Maßstab		
Lageplan	1 : 50	
Längen	1 :	Höhen 1 :
	Datum	Name
bearbeitet	00.00.00	NN
gezeichnet	00.00.00	NN
geprüft	00.00.00	NN

Bebauungsplan Nr. 572

Albachten -
 Südlich Weseler Straße /
 Östlich Hohe Geist

Neubau der Straßen und Weg

genehmigt :
 Münster, den 19.10.2022

i. A.

Amt für Mobilität und Tiefbau