
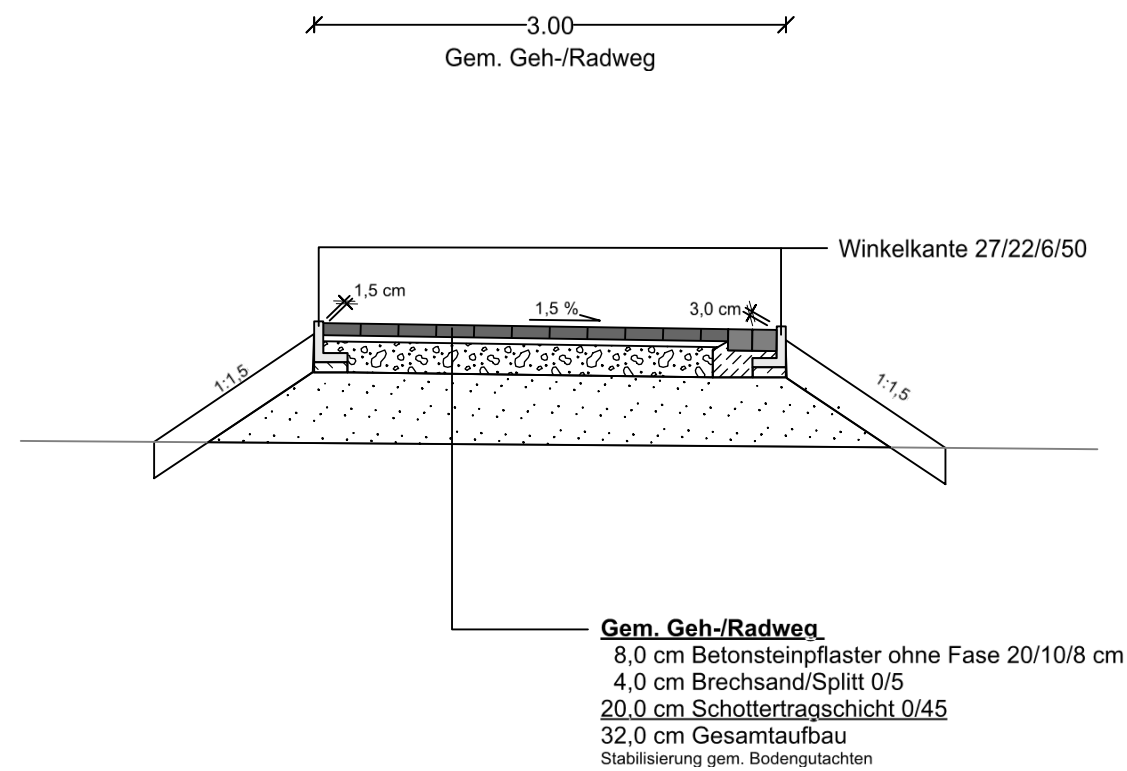


Ausbauquerschnitt F-F Achse 130 Wohnhof 1 0+026.000

Ausbauquerschnitt S-S Achse 320 Gem. Geh-/Radweg 0+050.000

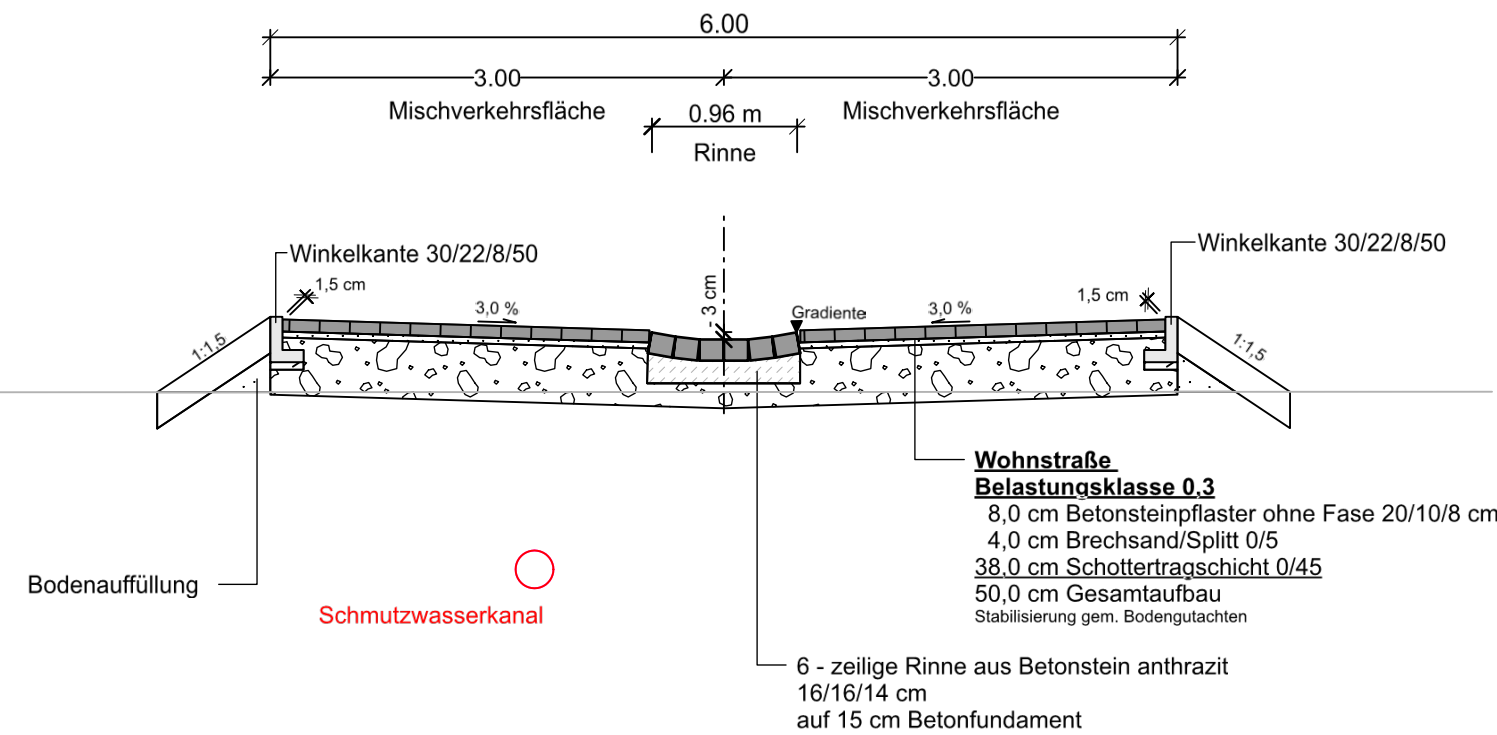

5			
4			
3			
2			
1			
Nr.	Art der Änderung	Datum	Name

nts Ingenieurgesellschaft mbH Hansestraße 63 48165 Münster T 02501 2760 0 F 02501 2760 33 info@nts-plan.de www.nts-plan.de			Datum	Name
		bearbeitet	09.09.2022	Hindersmann
		gezeichnet	09.09.2022	Hindersmann
geprüft :		09.09.2022	O. Timm	

Projekt Nr.:
Plan Nr.: 11196
Blatt Nr.: 6 (18)
Str. Schlüssel:
Anlage Nr.:

STADT MÜNSTER
Amt für Mobilität und Tiefbau

**Ausbauquerschnitt F-F,
Ausbauquerschnitt S-S**

Maßstab
Lageplan 1 : 50
Längen 1 : / Höhen 1 :

	Datum	Name
bearbeitet	00.00.00	NN
gezeichnet	00.00.00	NN
geprüft	00.00.00	NN

genehmigt :
Münster, den 19.10.2022

i. A.

Amt für Mobilität und Tiefbau

Bebauungsplan Nr. 572
Albachten -
Südlich Weseler Straße /
Östlich Hohe Geist
Neubau der Straßen und Weg