


Ausbauquerschnitt G-G

Wohnhof 1

Raingarden

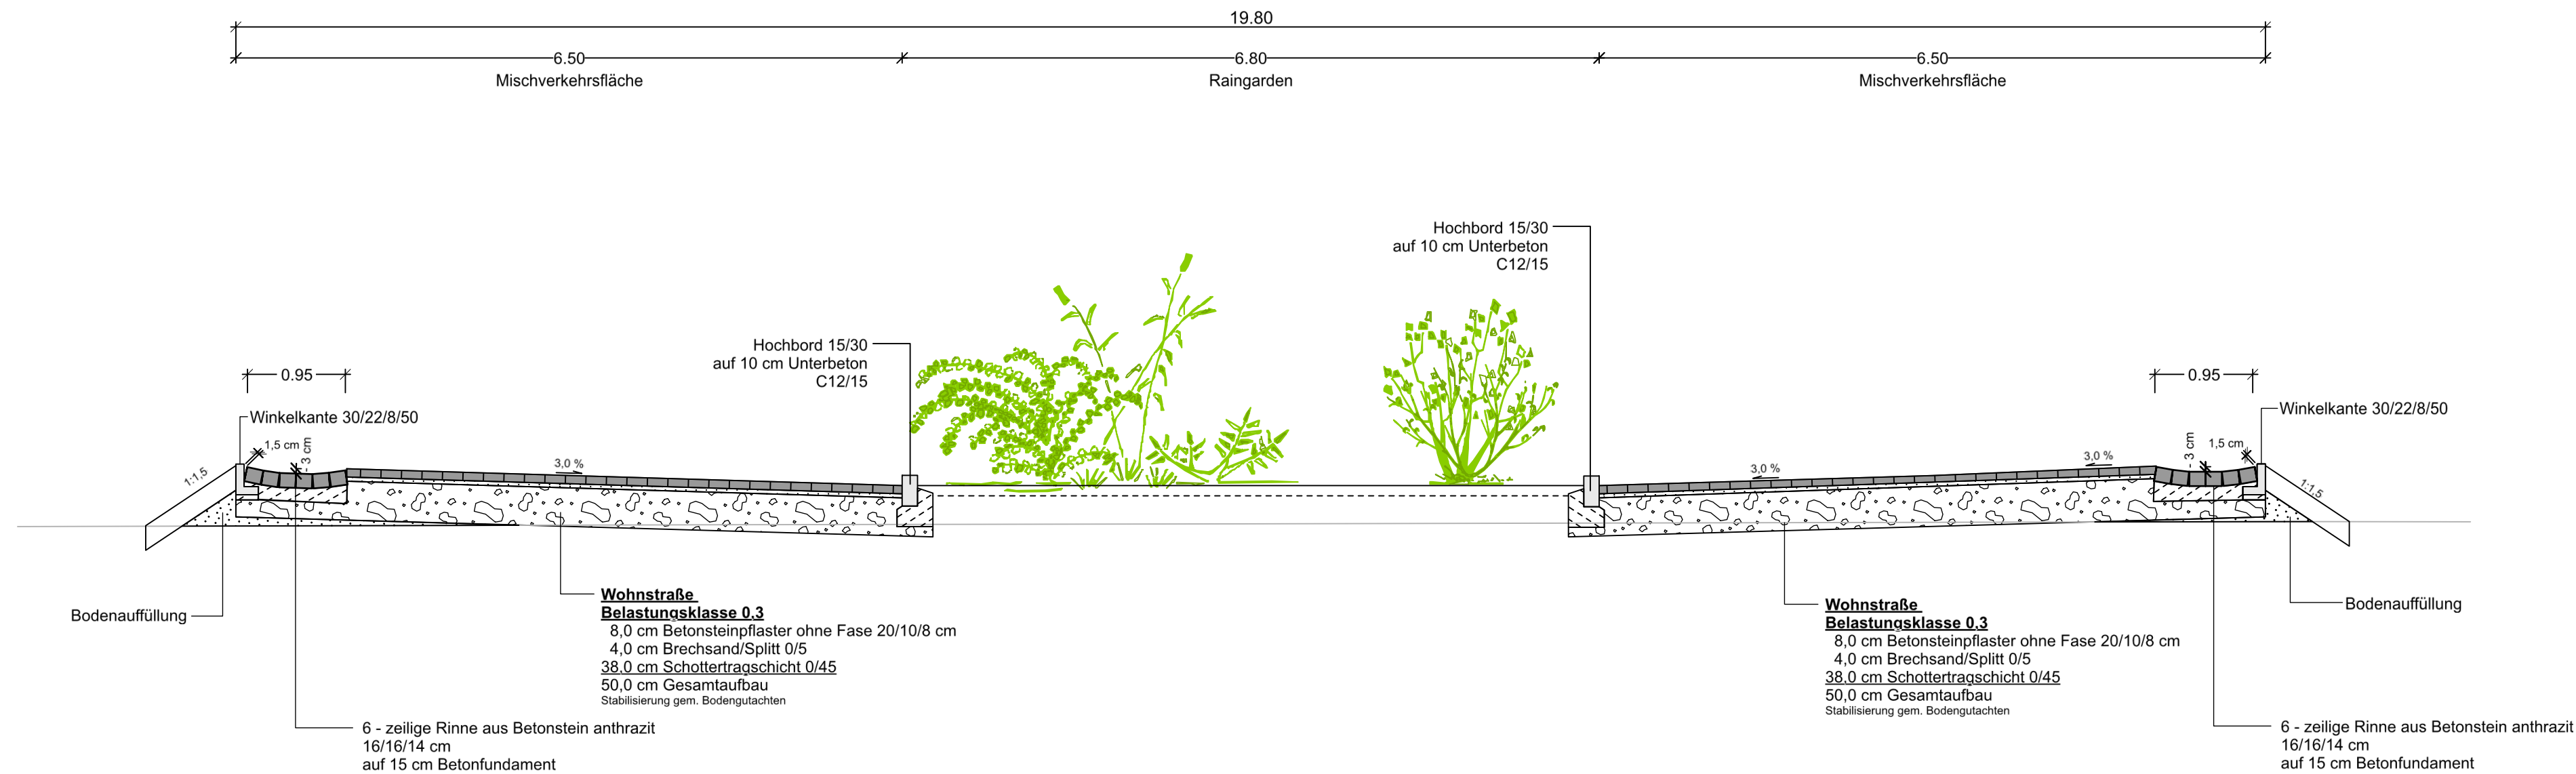

5			
4			
3			
2			
1			
Nr.	Art der Änderung	Datum	Name

nts Ingenieurgesellschaft mbH		Datum	Name
Hansestraße 63 48165 Münster T 02501 2760 0 F 02501 2760 33 info@nts-plan.de www.nts-plan.de		bearbeitet 09.09.2022	Hindersmann
nts Ingenieurgesellschaft		gezeichnet 09.09.2022	Hindersmann
		geprüft : 09.09.2022	O. Timm

Projekt Nr.:
Plan Nr.: 11196
Blatt Nr.: 7 (18)
Str. Schlüssel:
Anlage Nr.:



Ausbauquerschnitt G-G

Maßstab
Lageplan 1 : 50
Längen 1 : / Höhen 1 :

	Datum	Name
bearbeitet	00.00.00	NN
gezeichnet	00.00.00	NN
geprüft	00.00.00	NN

genehmigt :
Münster, den 19.10.2022

i. A.
Amt für Mobilität und Tiefbau

Bebauungsplan Nr. 572
Albachten -
Südlich Weseler Straße /
Östlich Hohe Geist
Neubau Straßen und Wege