


Ausbauquerschnitt I-I

Achse 138 Lily-Braun-Weg (Planstraße 2)

0+310.000

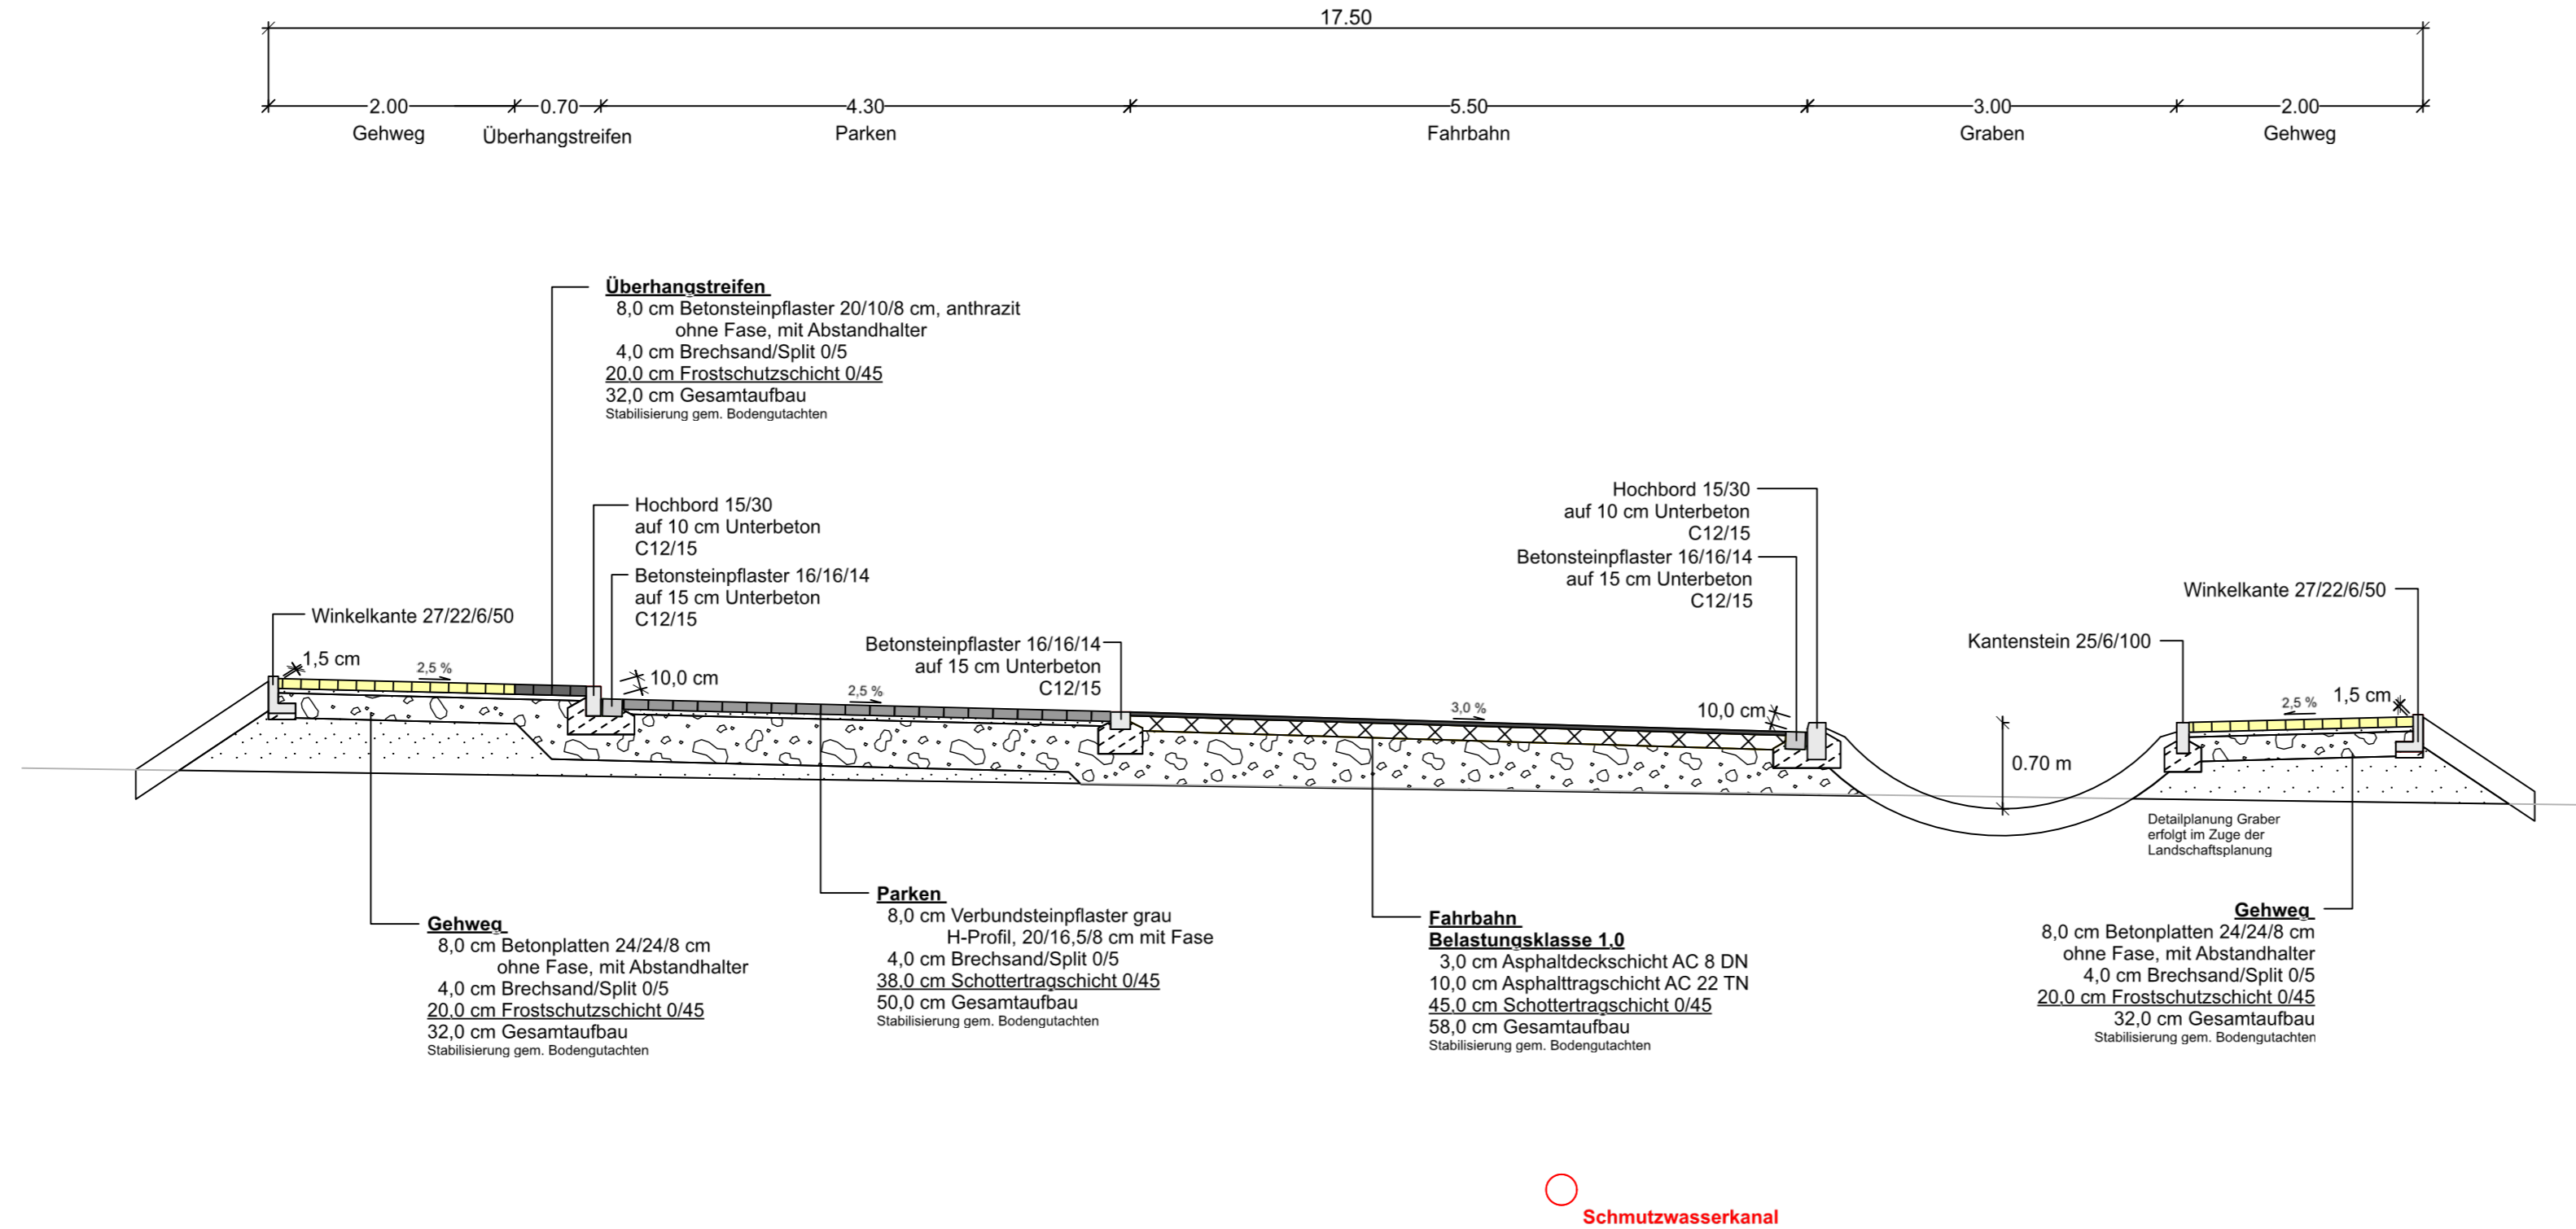

5			
4			
3			
2			
1			
Nr.	Art der Änderung	Datum	Name

nts Ingenieurgesellschaft mbH Hansestraße 63 48165 Münster T 02501 2760 0 F 02501 2760 33 info@nts-plan.de www.nts-plan.de		Datum	Name
	bearbeitet	09.09.2022	Hindersmann
	gezeichnet	09.09.2022	Hindersmann
	geprüft :	09.09.2022	O. Timm

Projekt Nr.:
 Plan Nr.: 11196
 Blatt Nr.: 9 (18)
 Str. Schlüssel:
 Anlage Nr.:



Ausbauquerschnitt I-I

Maßstab	
Lageplan	1 : 50
Längen	1 : / Höhen 1 :
Datum	Name
bearbeitet	00.00.00 NN
gezeichnet	00.00.00 NN
geprüft	00.00.00 NN

genehmigt :
 Münster, den 19.10.2022

i. A.

Amt für Mobilität und Tiefbau

Bebauungsplan Nr. 572

Albachten -
 Südlich Weseler Straße /
 Östlich Hohe Geist

Neubau der Straßen und Weg