


# Ausbauquerschnitt J-J

## Achse 138 Lily-Braun-Weg (Planstraße 2)

### 0+330.000

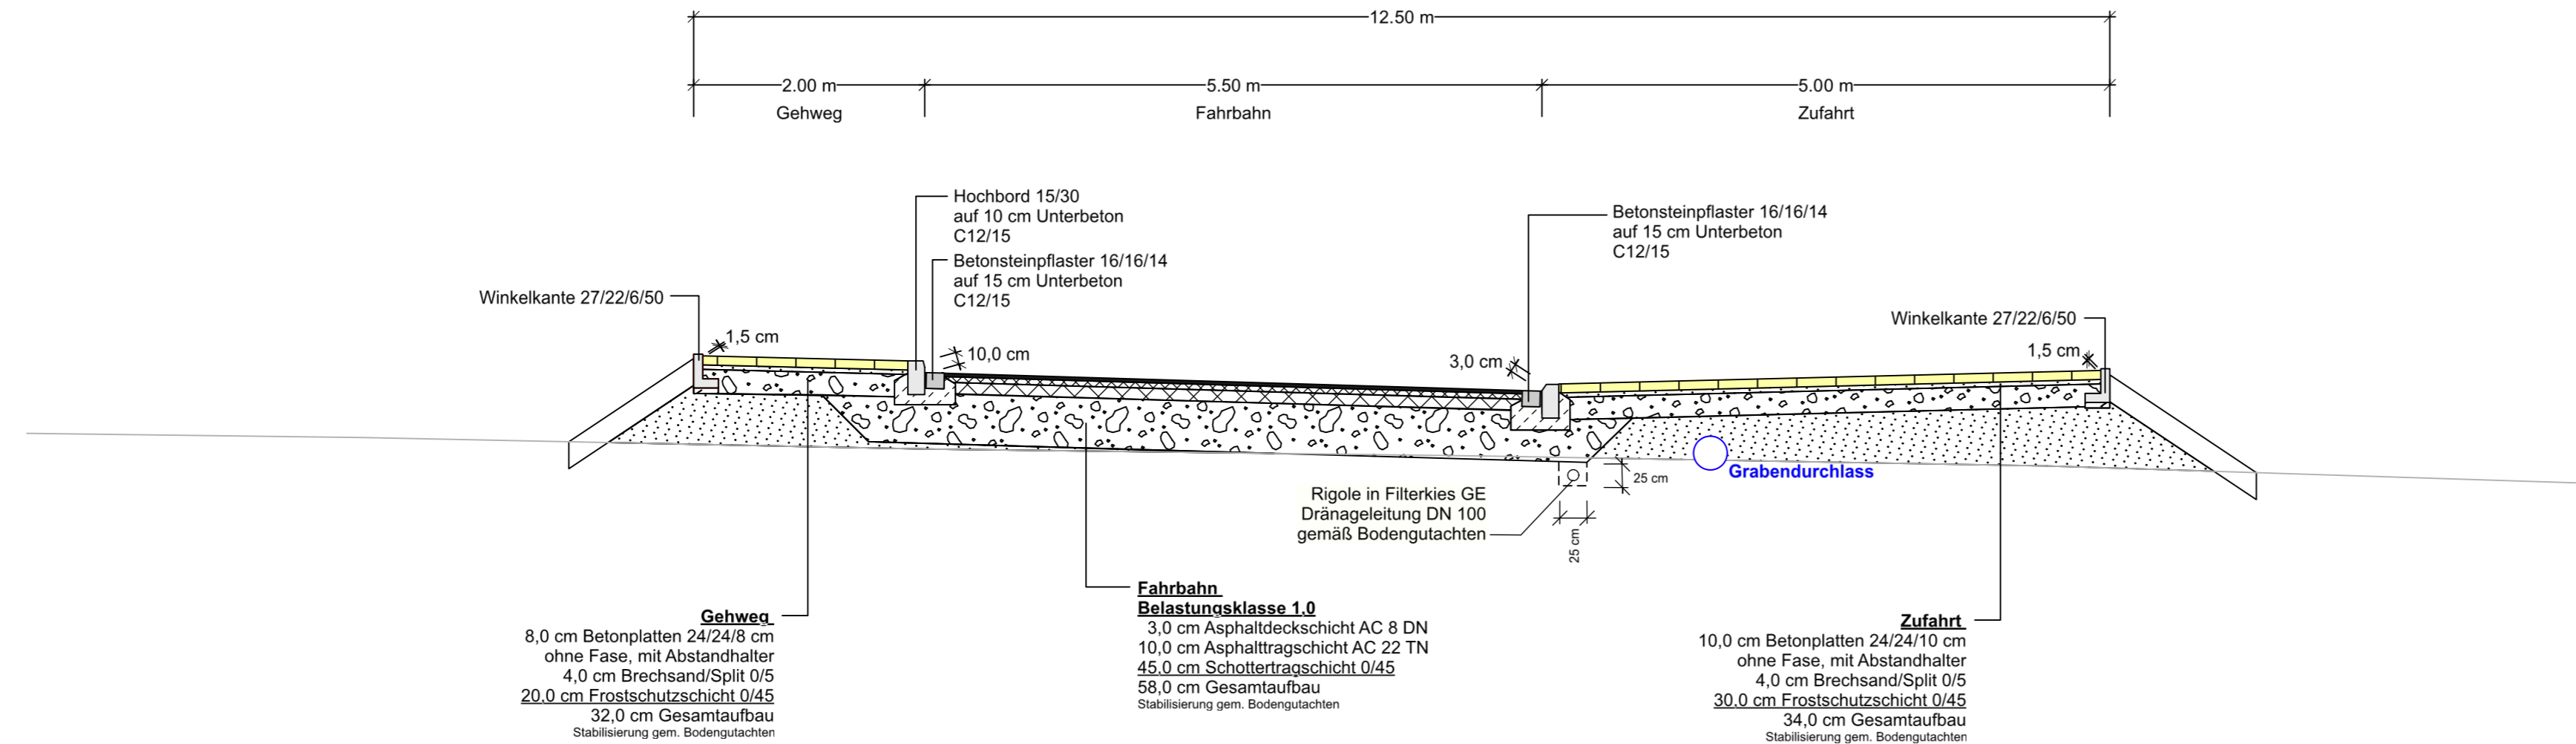

○ Schmutzwasserkanal

5			
4			
3			
2			
1			
Nr.	Art der Änderung	Datum	Name

**nts Ingenieurgesellschaft mbH**

Hansestraße 63 | 48165 Münster  
T 02501 2760 0 | F 02501 2760 33  
info@nts-plan.de | www.nts-plan.de

**nts**  
Ingenieurgesellschaft

	Datum	Name
bearbeitet	13.12.2022	Hindersmann
gezeichnet	13.12.2022	Hindersmann
geprüft	13.12.2022	O. Timm

Projekt Nr.:  
Plan Nr.: 11196  
Blatt Nr.: 10 (18)  
Str. Schlüssel:  
Anlage Nr.:

**STADT MÜNSTER**

Amt für Mobilität und Tiefbau

Ausbauquerschnitt J-J

Maßstab  
Lageplan 1 : 50  
Längen 1 : / Höhen 1 :

	Datum	Name
bearbeitet	00.00.00	NN
gezeichnet	00.00.00	NN
geprüft	00.00.00	NN

genehmigt :  
Münster, den 19.10.2022

i. A.

Amt für Mobilität und Tiefbau

**Bebauungsplan Nr. 572**

Albachten -  
Südlich Weseler Straße /  
Östlich Hohe Geist

Neubau der Straßen und Weg