


# Ausbauquerschnitt L-L Wohnhof 5 Raingarden

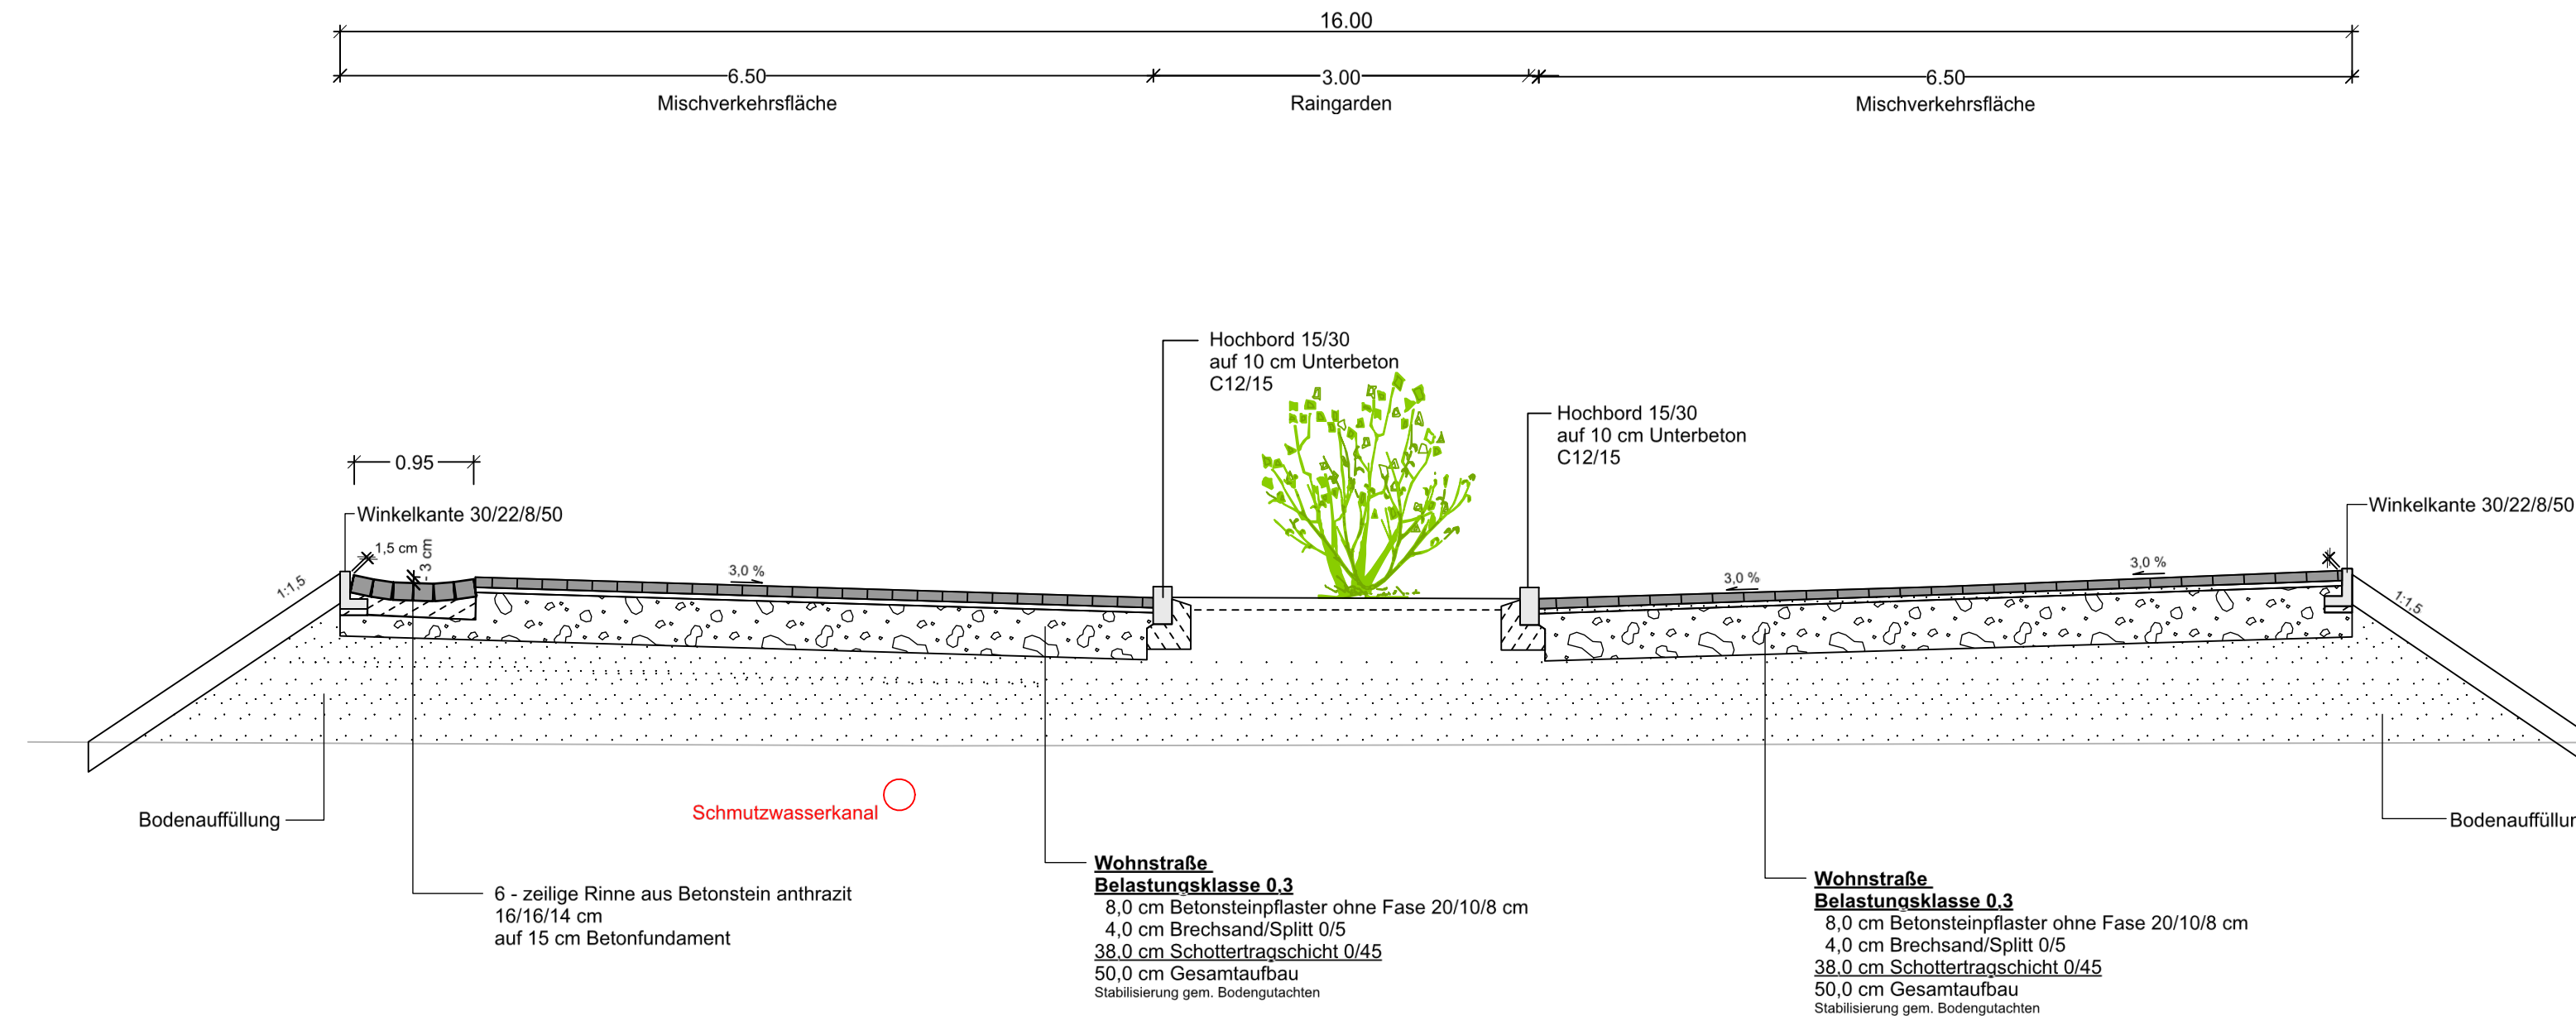

5			
4			
3			
2			
1			
Nr.	Art der Änderung	Datum	Name

<b>nts Ingenieurgesellschaft mbH</b> Hansestraße 63   48165 Münster T 02501 2760 0   F 02501 2760 33 info@nts-plan.de   www.nts-plan.de		Datum	Name	
		bearbeitet	09.09.2022	Hindersmann
		gezeichnet	09.09.2022	Hindersmann
geprüft :		09.09.2022	O. Timm	

Projekt Nr.:  
Plan Nr.: 11196  
Blatt Nr.: 12 (18)  
Str. Schlüssel:  
Anlage Nr.:



Ausbauquerschnitt L-L

Maßstab  
Lageplan 1 : 50  
Längen 1 : / Höhen 1 :

	Datum	Name
bearbeitet	00.00.00	NN
gezeichnet	00.00.00	NN
geprüft	00.00.00	NN

genehmigt :  
Münster, den 19.10.2022  
  
i. A.  
  
Amt für Mobilität und Tiefbau

**Bebauungsplan Nr. 572**  
  
Albachten -  
Südlich Weseler Straße /  
Östlich Hohe Geist  
  
Neubau der Straßen und Wege