



Ausbauquerschnitt O-O Verkehrsberuhigter Bereich

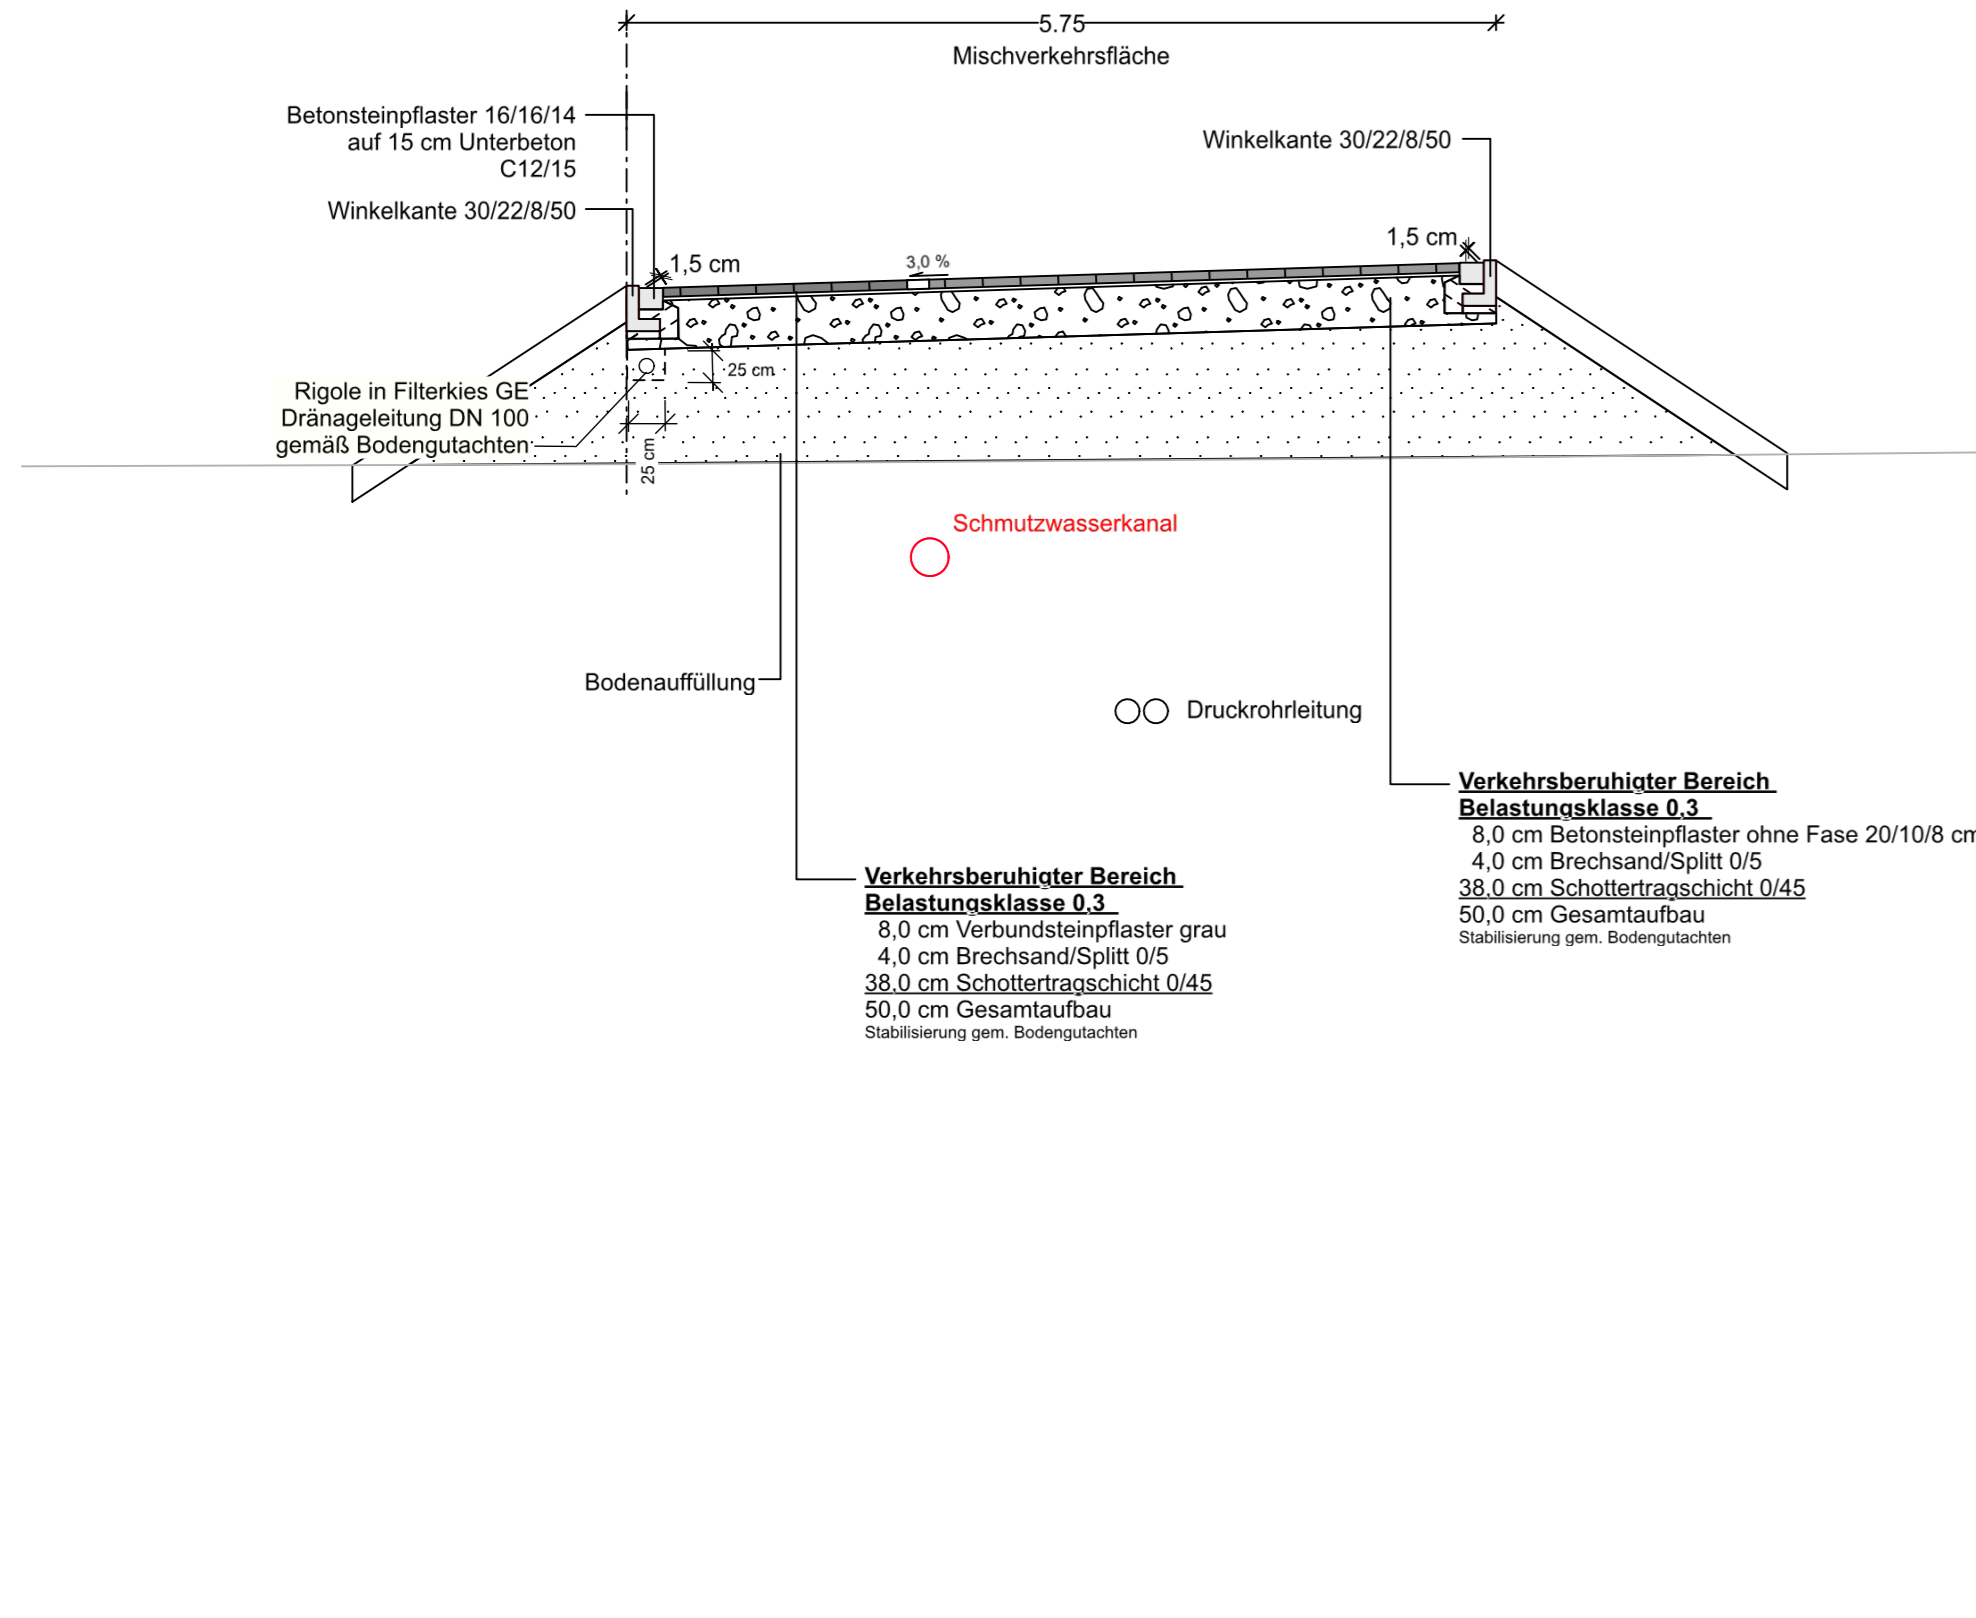

Ausbauquerschnitt U-U Marga-Spiegel-Straße (Planstraße 1) St. 0+435.000

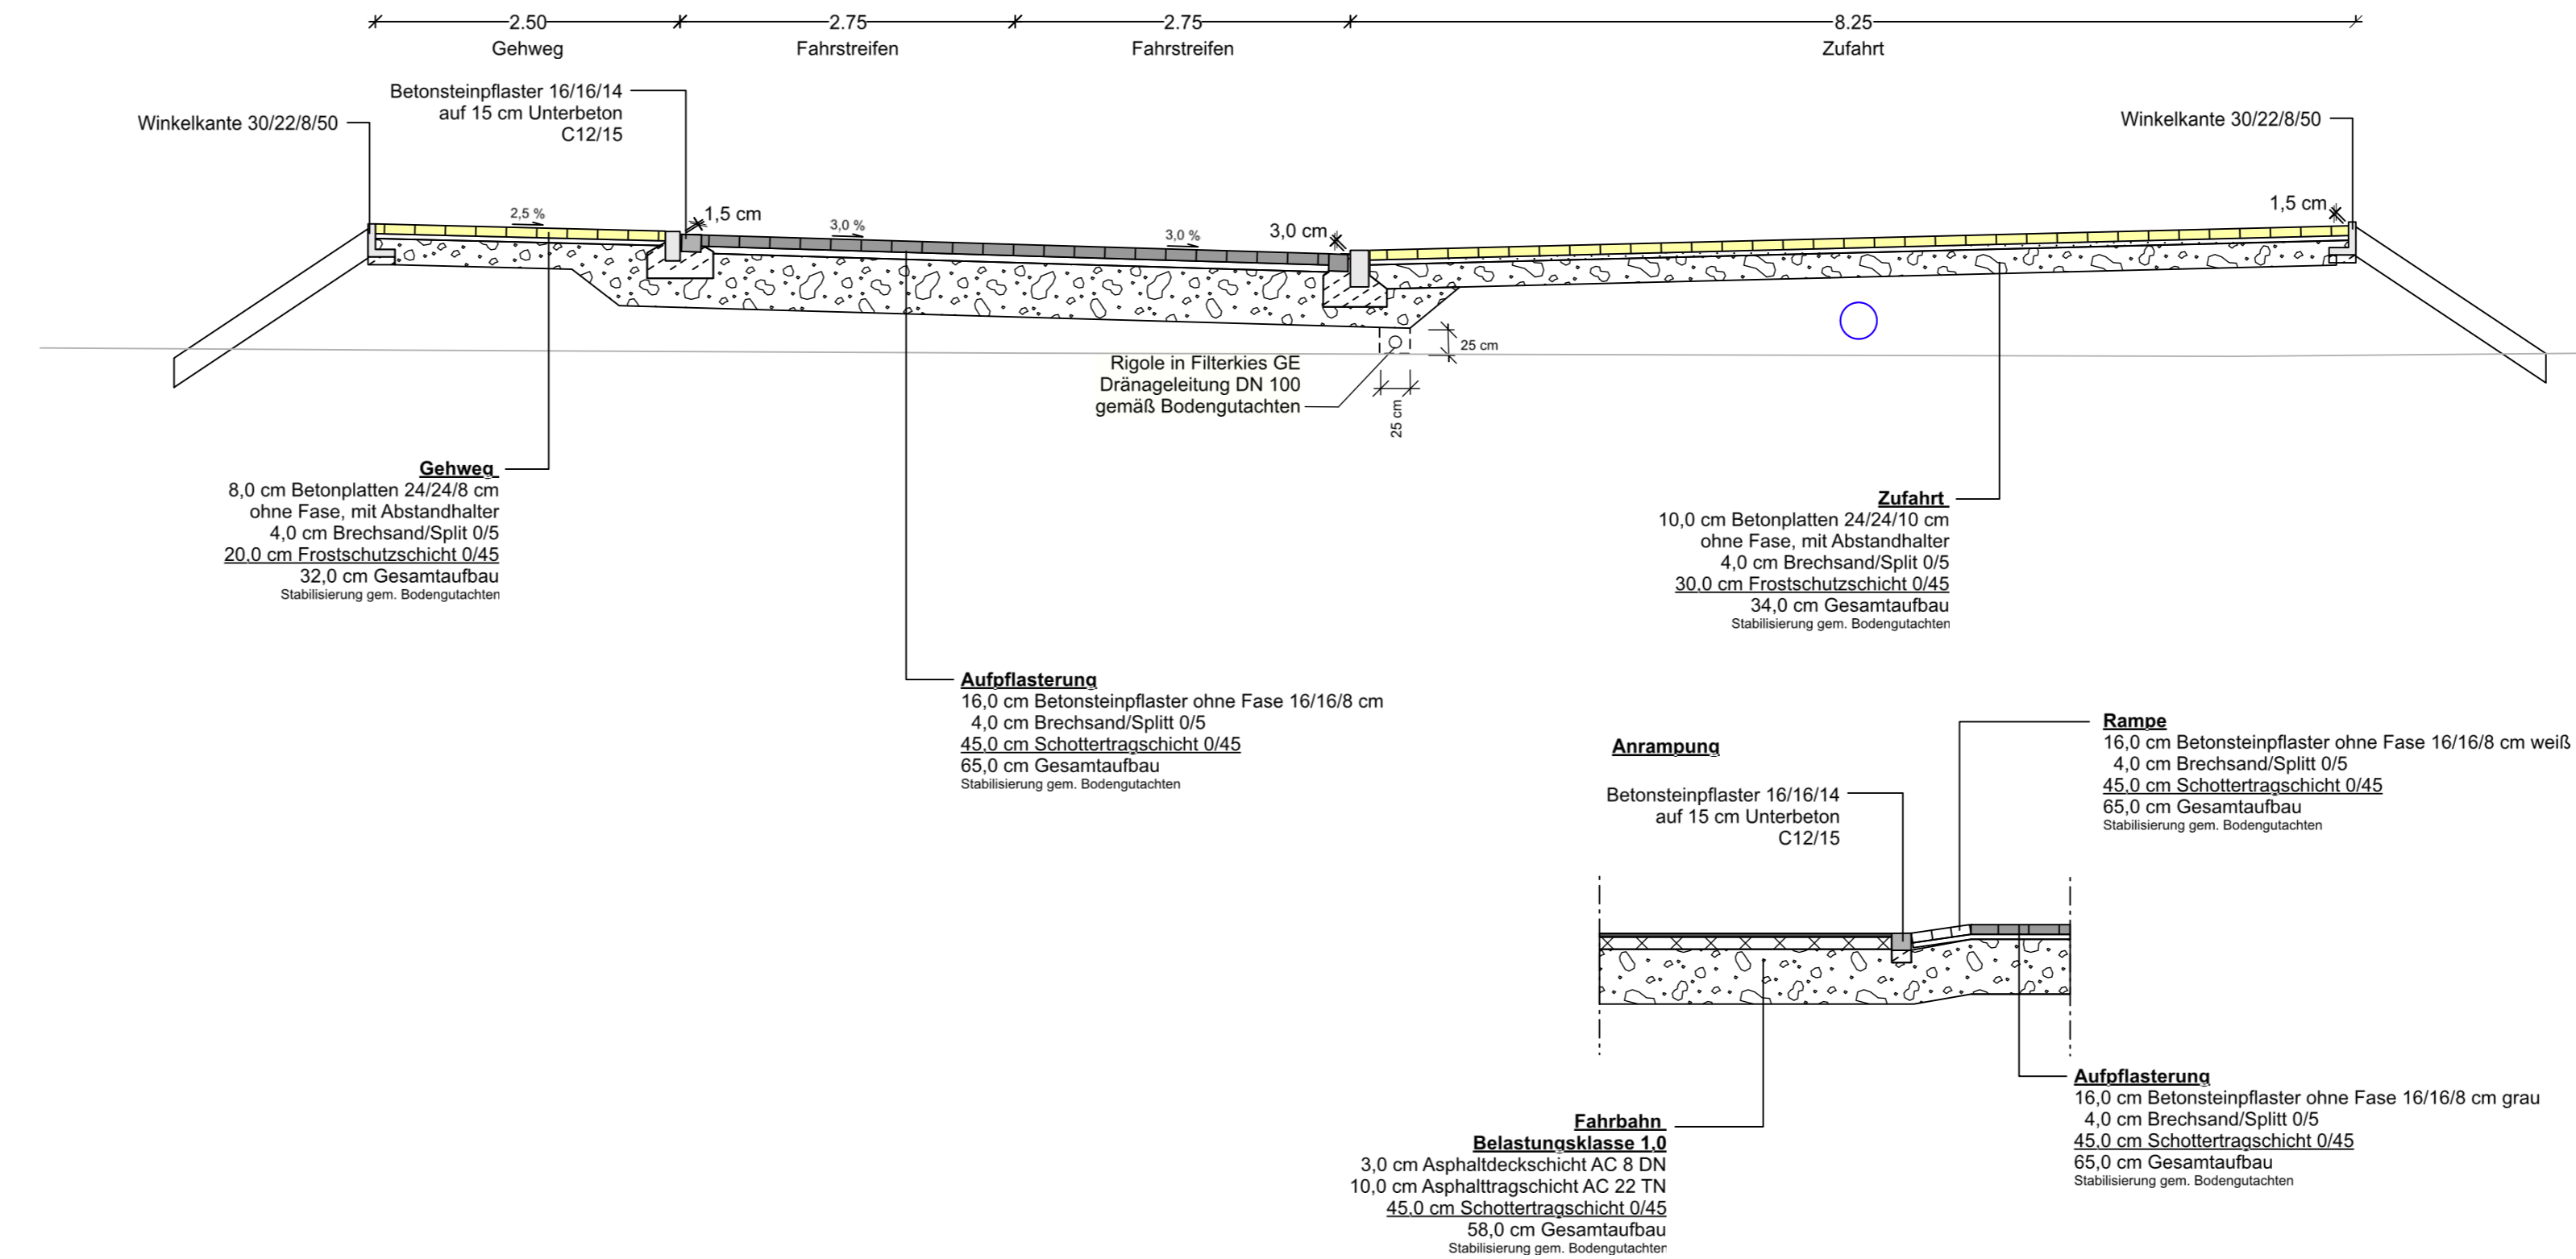

5			
4			
3			
2			
1			
Nr.	Art der Änderung	Datum	Name

nts Ingenieurgesellschaft mbH

Hansestraße 63 | 48165 Münster
T 02501 2760 0 | F 02501 2760 33
info@nts-plan.de | www.nts-plan.de

nts Ingenieurgesellschaft

	Datum	Name
bearbeitet	13.12.2022	Hindersmann
gezeichnet	13.12.2022	Hindersmann
geprüft	13.12.2022	O. Timm

Projekt Nr.: 11196
Plan Nr.: 15 (18)
Blatt Nr.: 15 (18)
Str. Schlüssel:
Anlage Nr.:

Ausbauquerschnitt O-O

Maßstab
Lageplan 1 : 50
Längen 1 : / Höhen 1 :

	Datum	Name
bearbeitet	00.00.00	NN
gezeichnet	00.00.00	NN
geprüft	00.00.00	NN

genehmigt :
Münster, den 19.10.2022

i. A.
Amt für Mobilität und Tiefbau

STADT MÜNSTER
Amt für Mobilität und Tiefbau

Bebauungsplan Nr. 572
Albachten - Südlich Weseler Straße / Östlich Hohe Geist
Neubau der Straßen und Weg