


Ausbauquerschnitt R-R

Achse 113 Marga-Spiegel-Straße (Planstraße 1)

0+810.000

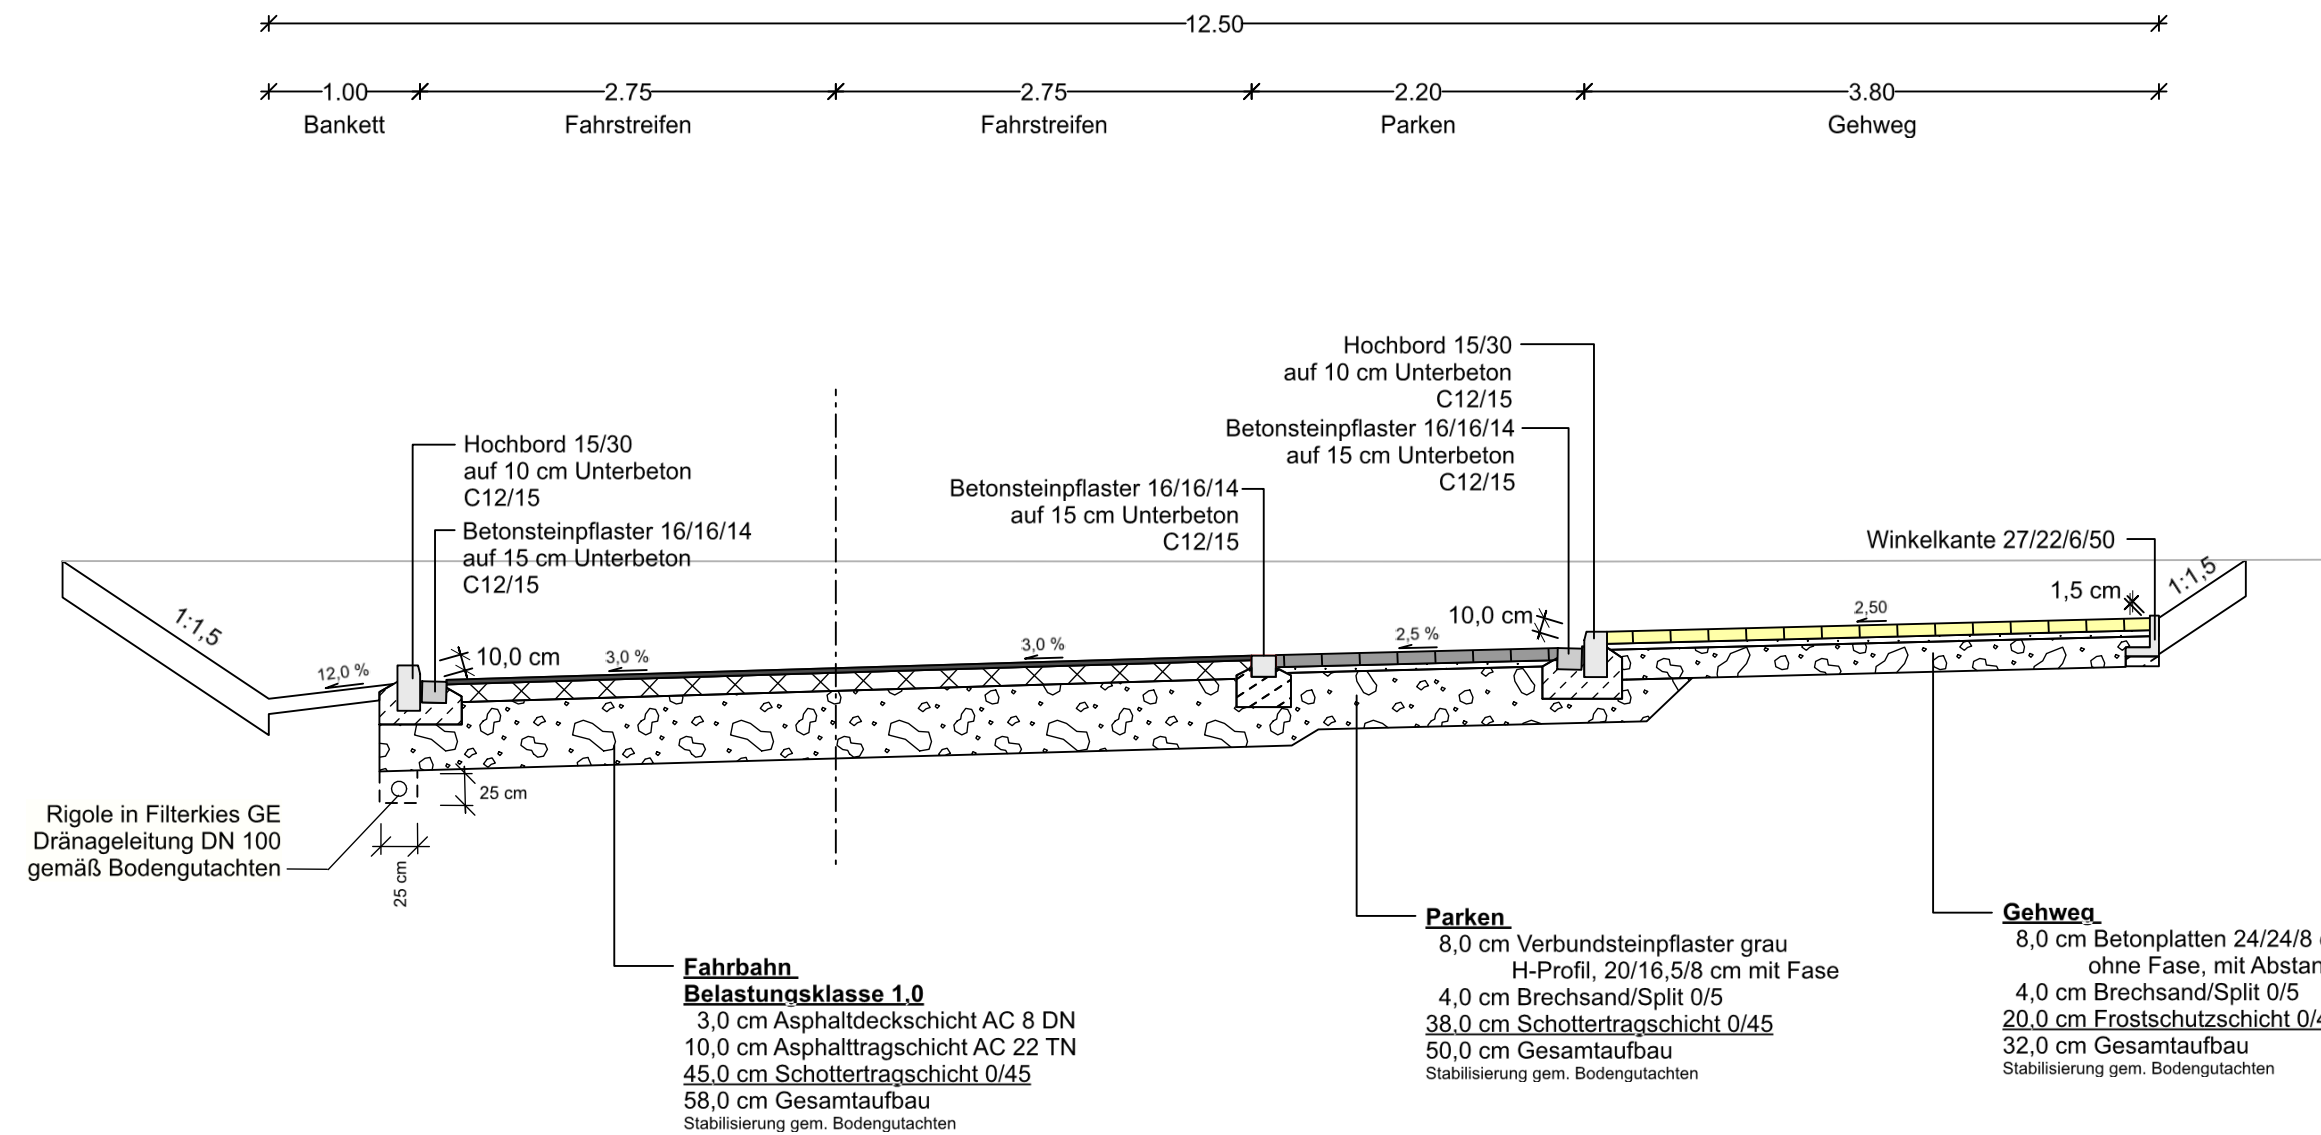

5			
4			
3			
2			
1			
Nr.	Art der Änderung	Datum	Name

nts Ingenieurgesellschaft mbH Hansestraße 63 48165 Münster T 02501 2760 0 F 02501 2760 33 info@nts-plan.de www.nts-plan.de		Datum	Name	
		bearbeitet	09.09.2022	Hindersmann
		gezeichnet	09.09.2022	Hindersmann
geprüft:		09.09.2022	O. Timm	

Projekt Nr.:
 Plan Nr.: 11196
 Blatt Nr.: 18 (18)
 Str. Schlüssel:
 Anlage Nr.:



Ausbauquerschnitt R-R

Maßstab
 Lageplan 1 : 50
 Längen 1 : / Höhen 1 :

	Datum	Name
bearbeitet	00.00.00	NN
gezeichnet	00.00.00	NN
geprüft	00.00.00	NN

genehmigt :
 Münster, den 19.10.2022

i. A.

Amt für Mobilität und Tiefbau

Bebauungsplan Nr. 572

Albachten -
 Südlich Weseler Straße /
 Östlich Hohe Geist

Neubau der Straßen und Wege