



Ausbauquerschnitt 0 - 0

Dieckstraße
Fahrradschleuse

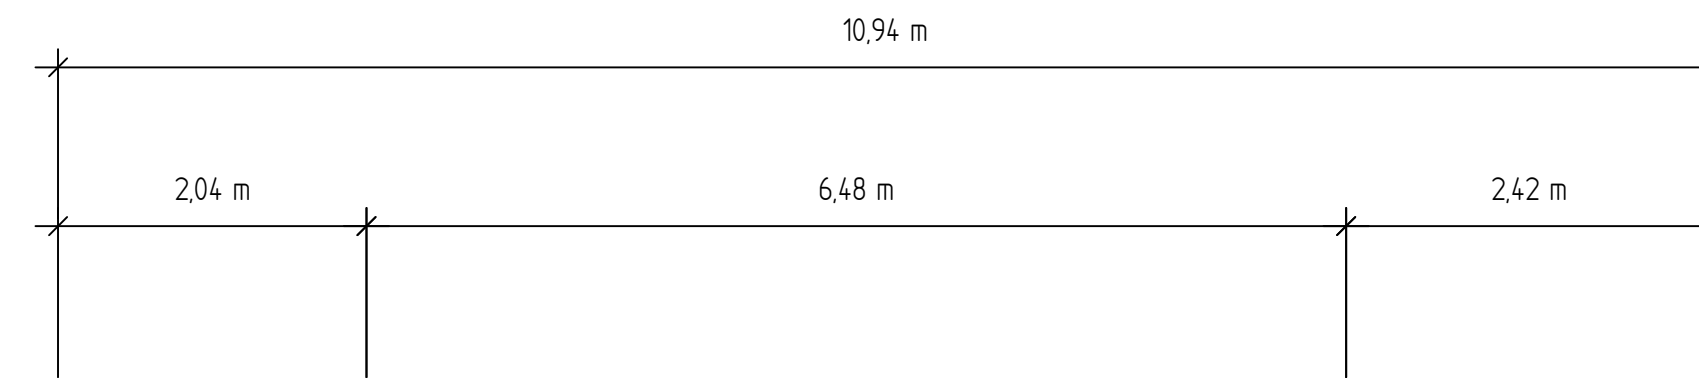

Grundstück Haus Nr. 61b

Grundstück Haus Nr. 32

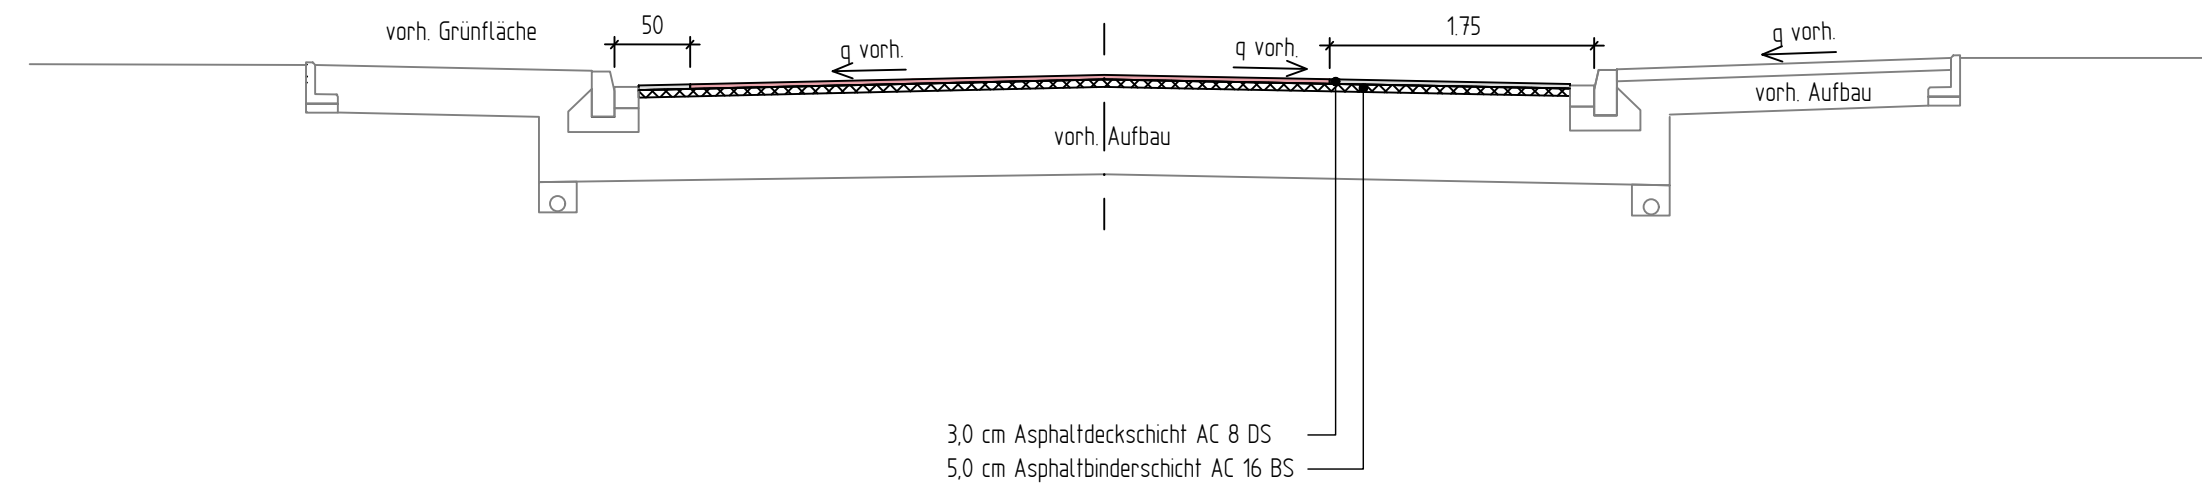

ISAPLAN
INGENIEUR GMBH

VERKEHR STRASSE WASSER BERATUNG

1828

BRÜCKENSTRASSE 4 51379 LEVERKUSEN
TELEFON 02171/36 355 -0
INFO@ISAPLAN.NET WWW.ISAPLAN.NET

5			
4			
3			
2			
1			
Nr.	Art der Änderung	Name	Datum

Projekt Nr.: 18/025
Plan Nr.: 12112
Blatt Nr.: AQ 0-0
Str. Schlüssel:
Anlage Nr.:

STADT MÜNSTER

Amt für Mobilität
und Tiefbau

Ausbauquerschnitt 0-0

Maßstab
Lageplan 1: 50
Detail 1:

	Datum	Name
bearbeitet	14.04.2022	Has
gezeichnet	14.04.2022	Sch
geprüft	14.04.2022	Has

genehmigt:
Münster, den 22.12.2022

i.A. **gez. Verrieth**

Amt für Mobilität und Tiefbau

Veloroute 12 - Münster - Telgte

Abschnitt Dieckstraße

Umbau zur Fahrradstraße zwischen

Kärntner Straße und Schleuse

Stadtteil Mitte