
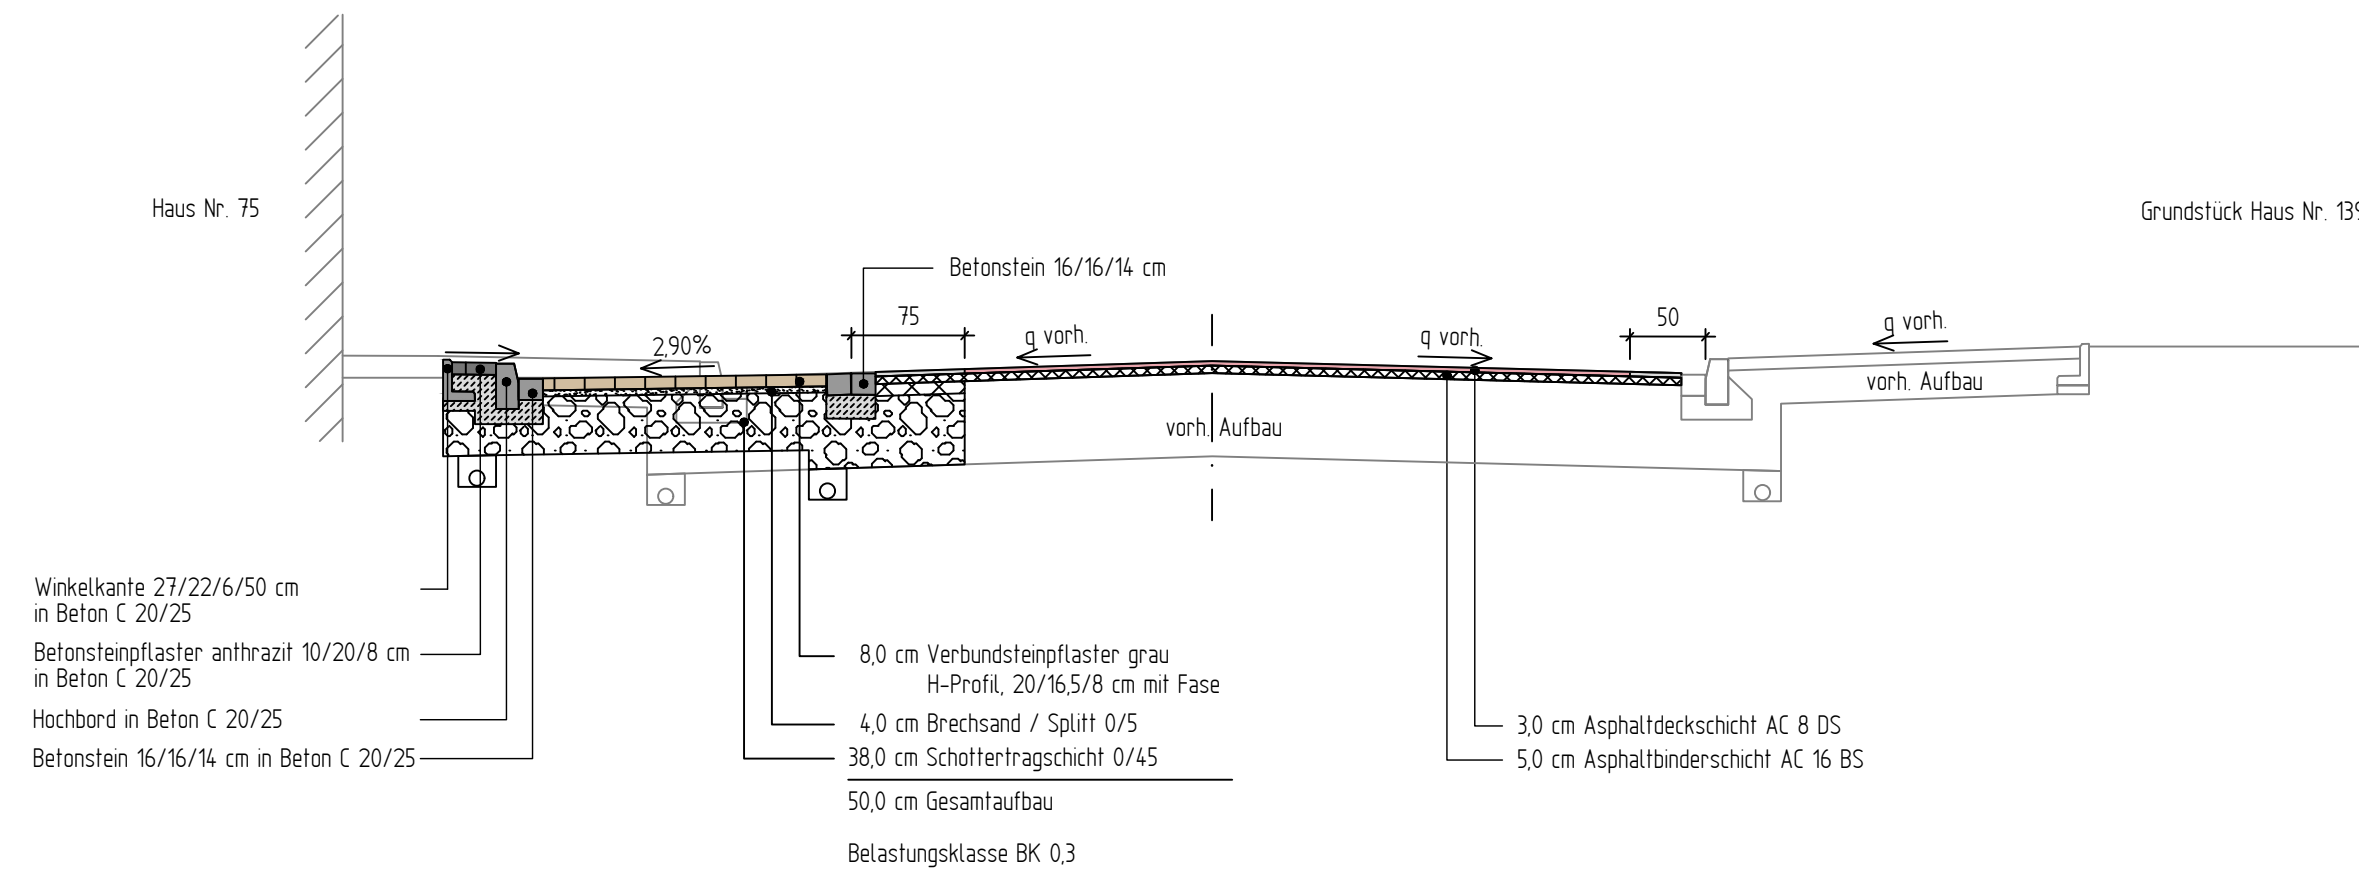


# Ausbauquerschnitt P - P

Dieckstraße  
Längsparkstreifen

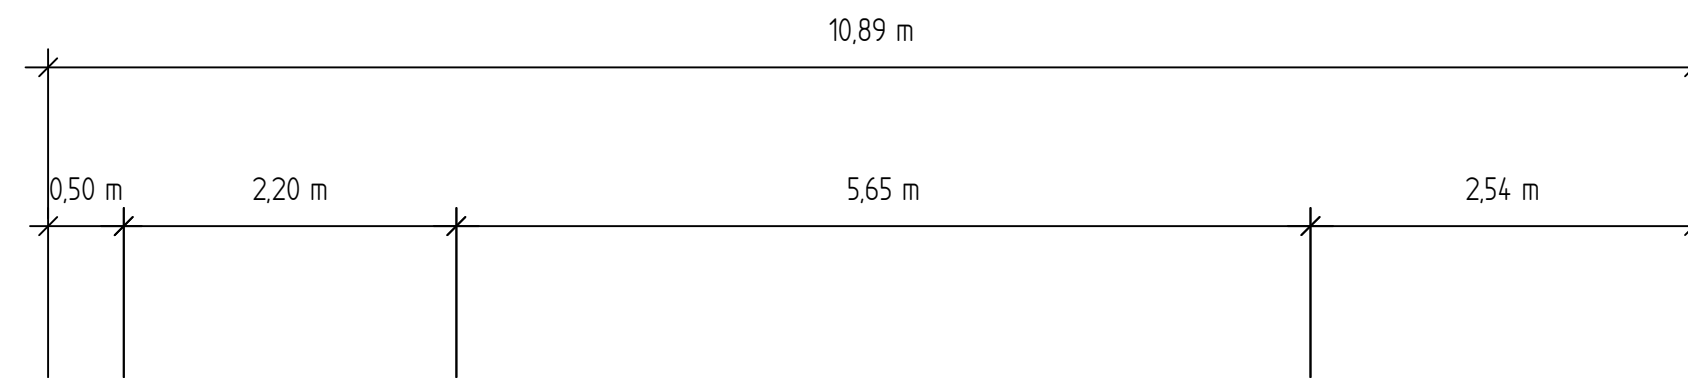

**ISAPLAN**  
INGENIEUR GMBH

VERKEHR STRASSE WASSER BERATUNG

1828

BRÜCKENSTRASSE 4 51379 LEVERKUSEN  
TELEFON 02171/36 355 -0  
INFO@ISAPLAN.NET WWW.ISAPLAN.NET

5			
4			
3			
2			
1			
Nr.	Art der Änderung	Name	Datum

Projekt Nr.: 18/025  
 Plan Nr.: 12112  
 Blatt Nr.: AQ P-P  
 Str. Schlüssel:  
 Anlage Nr.:

STADT MÜNSTER

Amt für Mobilität  
und Tiefbau

Ausbauquerschnitt P-P

Maßstab  
 Lageplan 1: 50  
 Detail 1:

	Datum	Name
bearbeitet	14.04.2022	Has
gezeichnet	14.04.2022	Sch
geprüft	14.04.2022	Has

genehmigt :  
 Münster, den 22.12.2022

i.A. gez. Verrieth

Amt für Mobilität und Tiefbau

Veloroute 12 - Münster - Telgte

Abschnitt Dieckstraße

Umbau zur Fahrradstraße zwischen

Kärntner Straße und Schleuse

Stadtteil Mitte